


Key Map 1:100.000

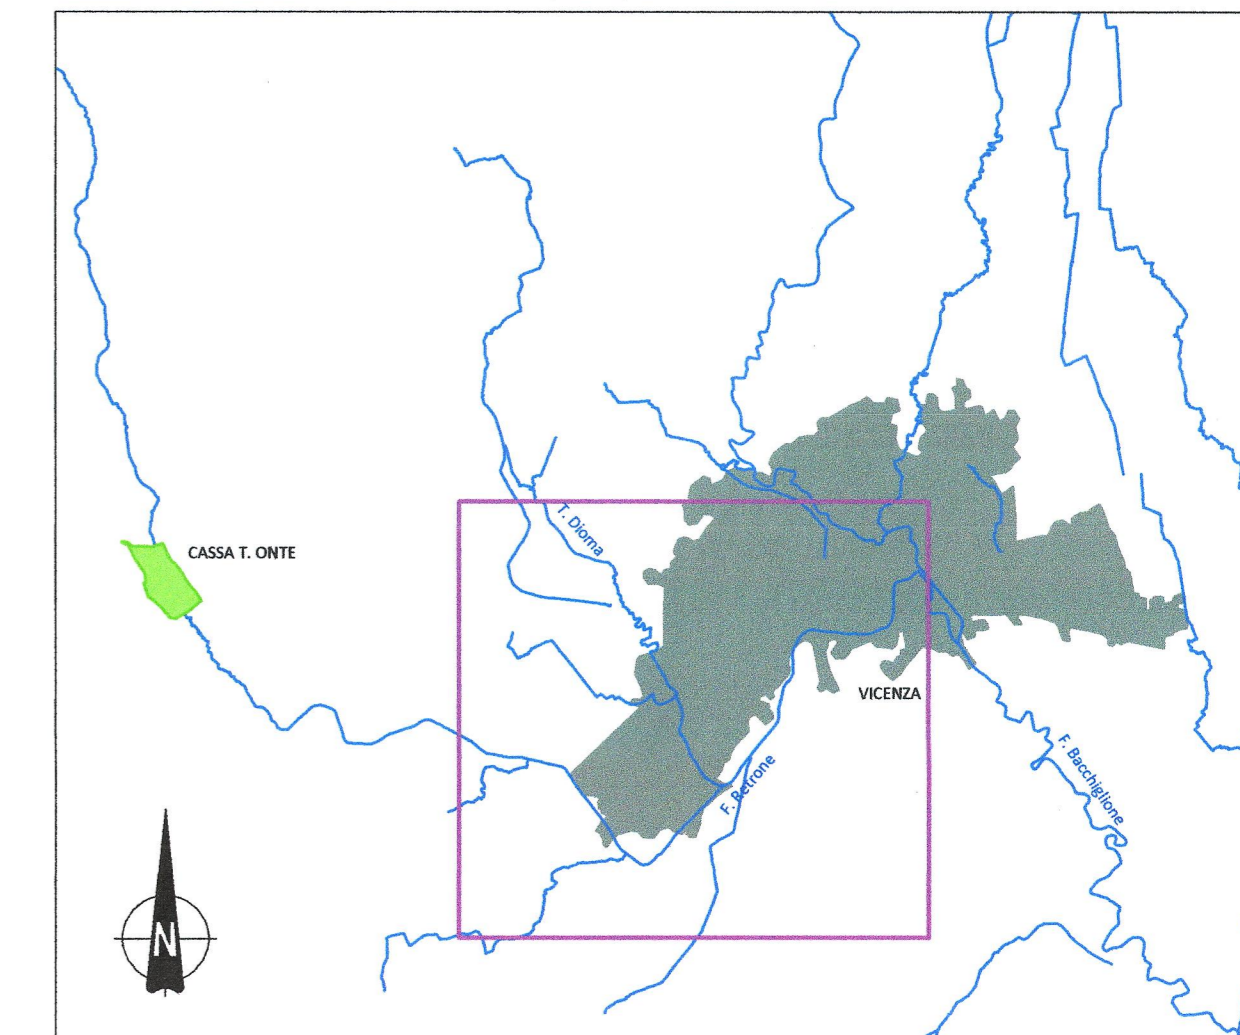

LEGENDA

TRANTI IDRICI TR200 ANTE-OPERAM

- < 0.5m
- da 0.5m a 1.0m
- da 1.0m a 2.0m
- > 2.0m

COMMITTENTE:



PROGETTAZIONE:



**INFRASTRUTTURE FERROVIARIE STRATEGICHE DEFINITE DALLA LEGGE
OGGETTO N.443/01**

U. O. OPERE CIVILI E GESTIONE DELLE VARIANTI

PROGETTO PRELIMINARE

LINEA AV/AC VERONA - PADOVA

LOTTO FUNZIONALE II

ATTRAVERSAMENTO DI VICENZA

STUDIO IDRAULICO BIDIMENSIONALE

PLANIMETRIA ESONDAZIONE TR200 ANTE-OPERAM

SCALA:

1:10.000

COMMESSA LOTTO FASE ENTE TIPO DOC. OPERA/DISCIPLINA PROGR. REV.

IN01 00 R 09 P4 ID0002 005 A

Rev.	Descrizione	Redatto	Data	Verificato	Data	Approvato	Data	Autorizzato	Data
A	EMMISSIONE DEFINITIVA	M. Cocato	Maggio 2017	E. Caputo	Maggio 2017	B. Bignardi	Maggio 2017		

ITALFERR S.p.A.
 U.O. Opere Civili e Gestione delle Varianti
 Dott. Ing. Angelo Bignardi
 Ordine degli Ingegneri della Provincia di Roma
 n. 4237/85