


LEGENDA TRACCIATO FERROVIARIO

- BINARI ESISTENTI
- INTERVENTI LINEE ESISTENTI LS E SCHEDE TREVISO
- BINARI AV/AC
- BINARI MERCÌ E SERVIZIO

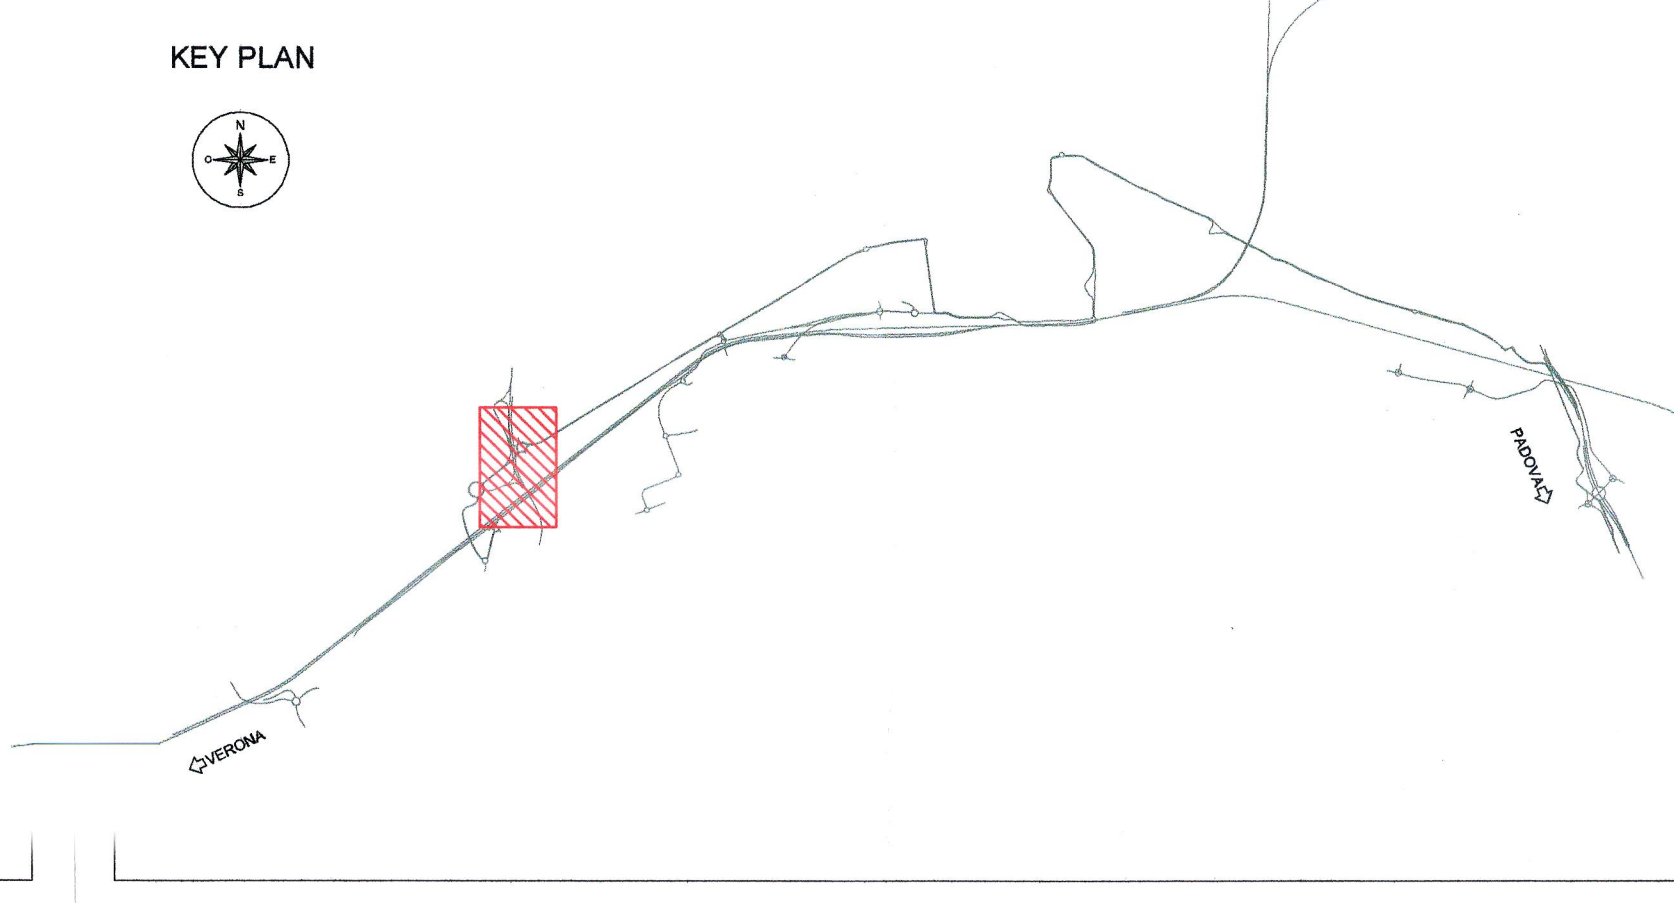

COMITENTE: **RFI** RETTE FERROVIARIE ITALIANE
 GRUPPO FERROVIE DELLO STATO ITALIANE

PROGETTAZIONE: **ITALFERR**

INFRASTRUTTURE FERROVIARIE STRATEGICHE DEFINITE DALLA LEGGE OBIETTIVO N.443/01

U.O. OPERE CIVILI E GESTIONE DELLE VARIANTI

PROGETTO PRELIMINARE

LINEA AV/AC VERONA - PADOVA
LOTTO FUNZIONALE II
ATTRAVERSAMENTO DI VICENZA
 PONTI, VIADOTTI E CAVALCAFERROVIA
 IV01B Cavalcaferrovia Scaligeri
 Planimetria fasi, opere provvisorie e demolizioni

SCALA: 1/5000

COMMESSA LOTTO FASE ENTE TIPO DOC. OPERA/OB/DISPLINA PROG. REV.

IN01	00	R	09	PZ	IV01B0	002	A
------	----	---	----	----	--------	-----	---

Rev.	Descrizione	Stabilito	Data	Verificato	Data	Approvato	Data
A	VERSIONE DEFINITIVA	F. Fucini	04/09/2017	A. Fucini	05/09/2017	S. Pizzoli	05/09/2017

File: INDI00R09PZIV01B0002A n. Elab. ---