


LEGENDA TRACCIATO FERROVIARIO

	BINARI ESISTENTI
	INTERVENTI LINEE ESISTENTI LS E SCHIO TREVISO
	BINARI AVIAC
	BINARI MERCI E SERVIZIO

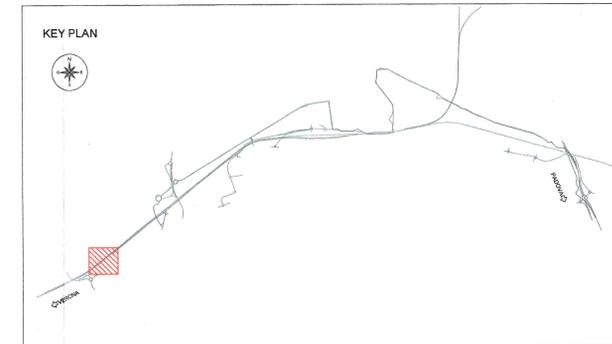

COMMITTENTE:

PROGETTAZIONE:

INFRASTRUTTURE FERROVIARIE STRATEGICHE DEFINITE DALLA LEGGE OBIETTIVO N.443/01

U.O. OPERE CIVILI E GESTIONE DELLE VARIANTI

PROGETTO PRELIMINARE

LINEA AVIAC VERONA - PADOVA
LOTTO FUNZIONALE II
ATTRAVERSAMENTO DI VICENZA
PONTI, VIADOTTI E CAVALCAFERROVIA
VI01 Ponte Retrone
Planimetria fasi e opere provvisoriali

SCALA:
1:1000

COMMESSA LOTTO FASE ENTE TIPO DOC. OPERA/DISCIPLINA PROGR. REV.

IN01 00 R 09 PZ VI0100 002 A

Rev.	Descrizione	Redatto	Data	Verificato	Data	Approvato	Data	Approvato Data
A	EMMISSIONE ESECUTIVA	F. Fucini	Giugno 2017	A. Pini	Giugno 2017	B. Storti	Giugno 2017	