



Allargamento e arginatura del torrente Onte a monte della cassa
Sezione tipo

Scala 1:100

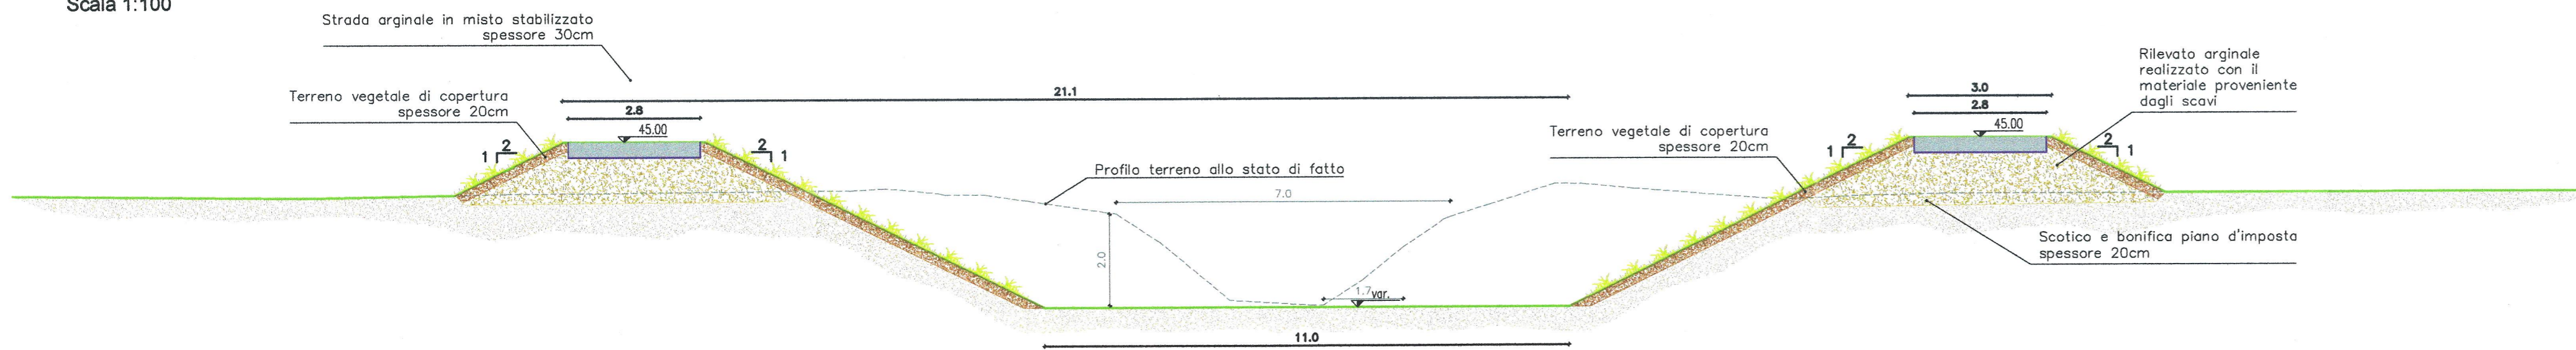


Arginatura del torrente Onte
Sezione tipo - particolari

Scala 1:50

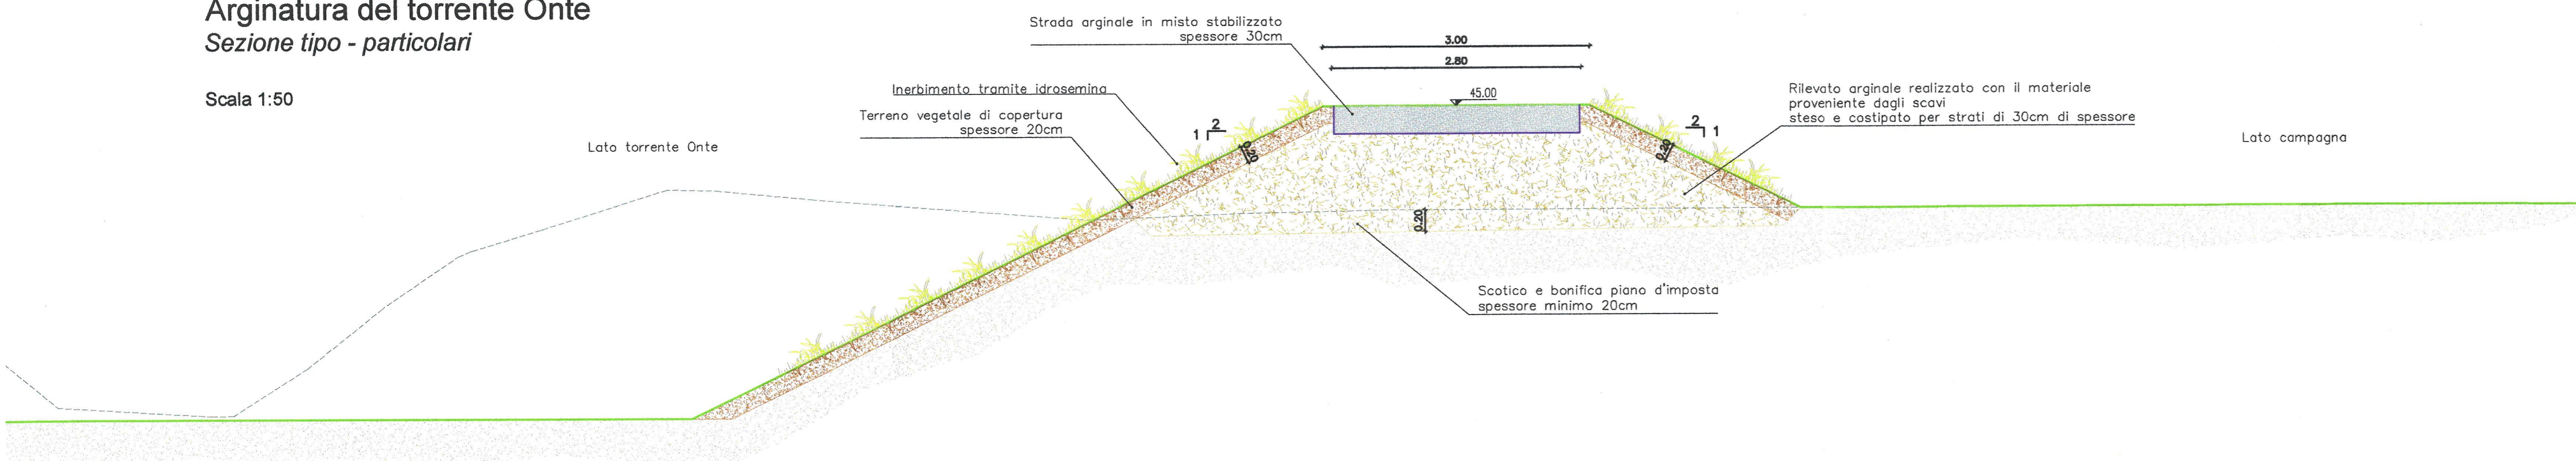


Arginatura di conterminazione della cassa
Sezione tipo

Scala 1:100

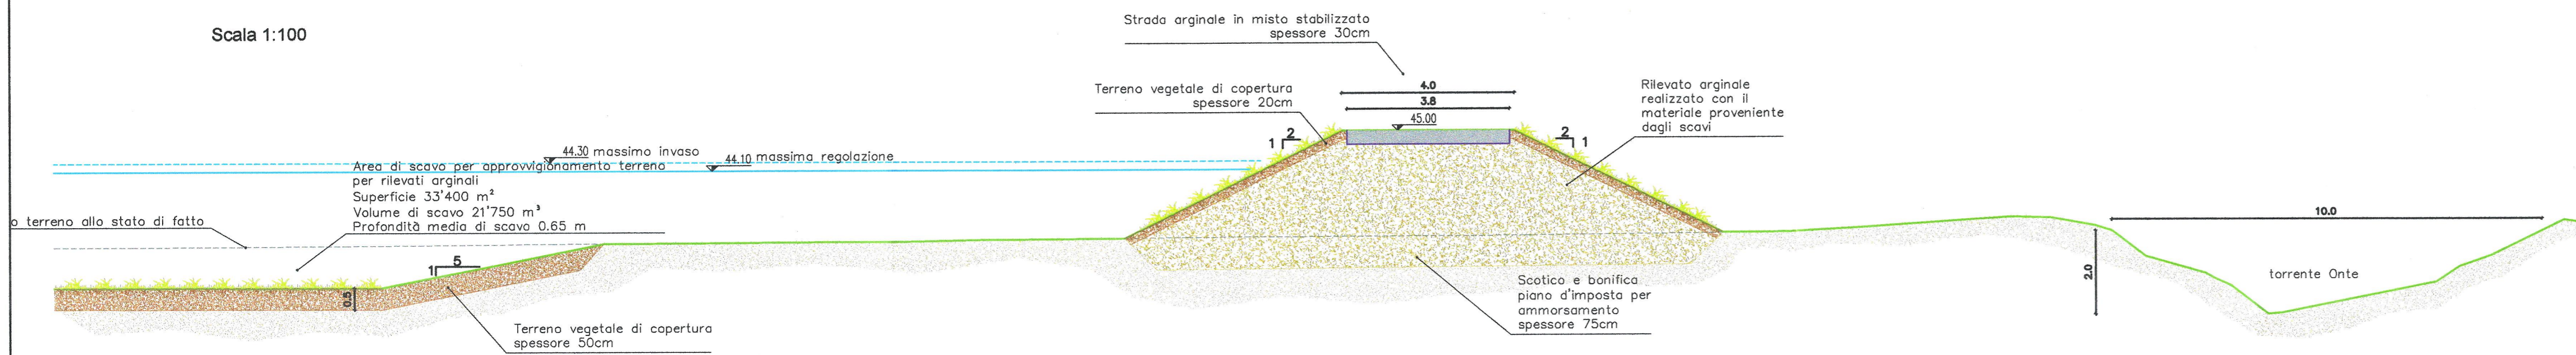

Arginatura di conterminazione della cassa
Sezione tipo - particolari

Scala 1:50

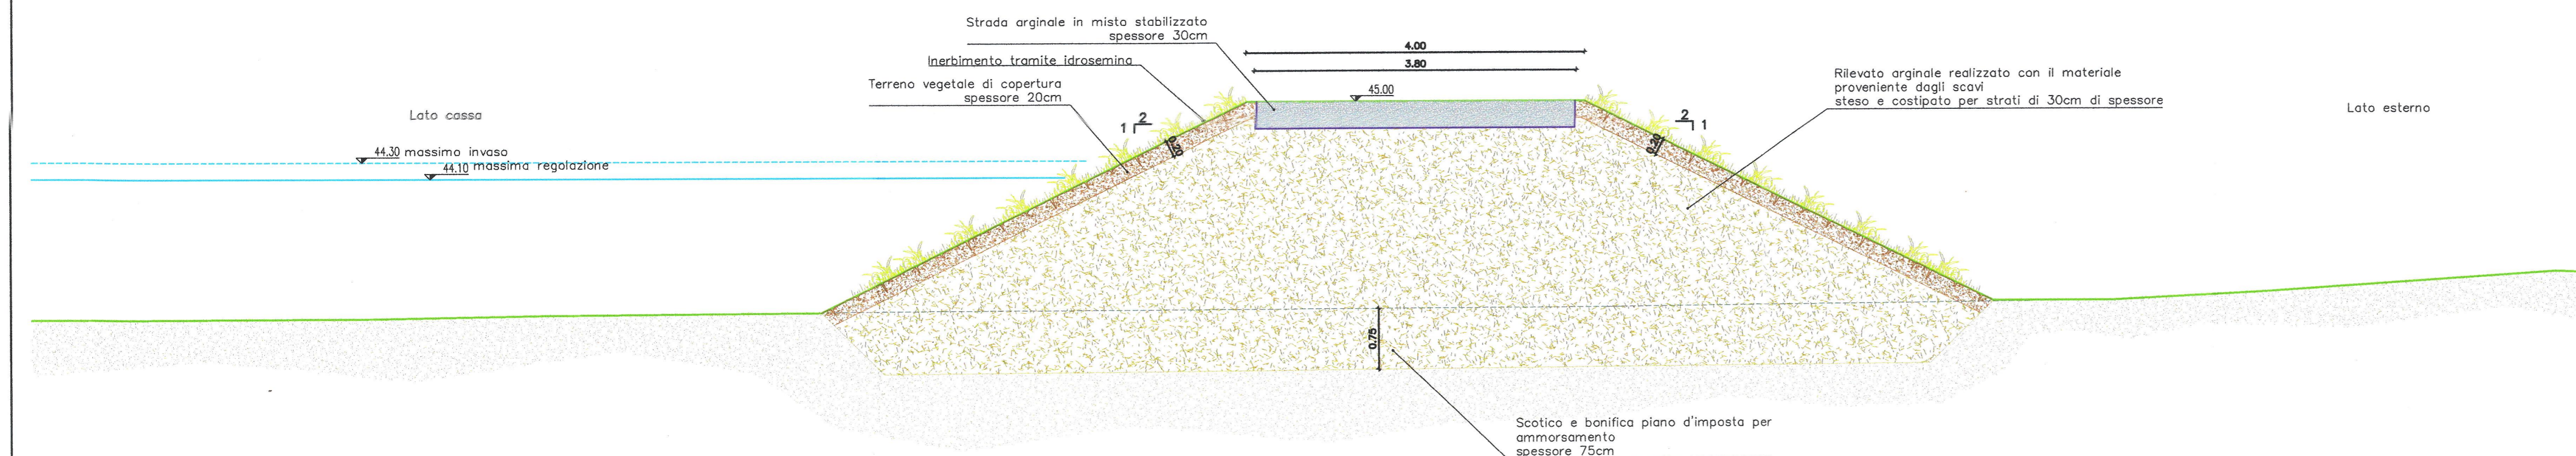

LEGENDA

- Profilo terreno allo stato di fatto (rilevo UDAR)
- Profilo terreno allo stato di progetto
- Livello in cassa alla quota di massima regolazione
- Livello in cassa alla quota di massimo invaso

COMMITTENTE:
RFI
RETE FERROVIARIA ITALIANA
GRUPPO FERROVIE DELLO STATO ITALIANE

PROGETTAZIONE:
ITALFERR
GRUPPO FERROVIE DELLO STATO ITALIANE

**INFRASTRUTTURE FERROVIARIE STRATEGICHE DEFINITE DALLA LEGGE
OGGETTO N.443/01**

U. O. OPERE CIVILI E GESTIONE DELLE VARIANTI

PROGETTO PRELIMINARE

**LINEA AV/AC VERONA - PADOVA
LOTTO FUNZIONALE II
ATTRAVERSAMENTO DI VICENZA**

**CASSA D'ESPANSIONE
SEZIONI ARGINALI TIPO: TORRENTE ONTE E CASSA IN PROGETTO**

SCALA:
VARIE

COMMESSA LOTTO FASE ENTE TIPO DOC. OPERA/DISCIPLINA PROGR. REV.

IN01 00 R 09 WZ ID0002 003 A

Rev.	Descrizione	Redatto	Data	Verificato	Data	Approvato	Data	Autore	Data
A	EMISSIONE DEFINITIVA	M. Coccolo	Luglio 2017	F. Colonna	Luglio 2017	S. Biondi	Luglio 2017	ITALFERR S.p.A. U.O. Opere Civili e Gestione delle Varianti Ordine degli Ingegneri della Provincia di Roma N° A2/2017	

File: IN0100R09WZID0002003A

n. Elab.: