LIVELLETTE DISL. %
PROGR. LIVELLETTE P.M.

PROFILO LONGITUDINALE

SCALA 1:2000

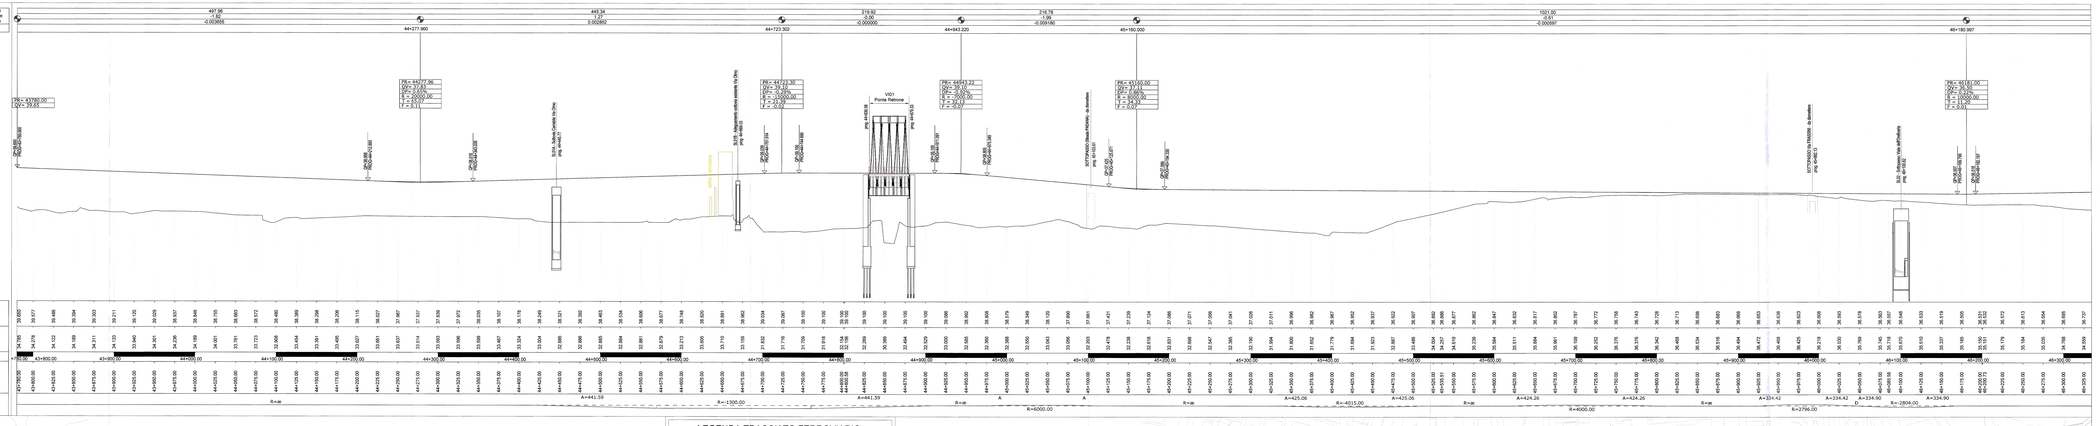

1:200
1:2000
Q.R.+23.00 M

QUOTE PROGETTO	
QUOTE TERRENO	
ETTOMETRICHE	+0+000.00 … 45+300.00
PROGRESSIVE	
ANDAMENTO PLANIMETRICO	R=∞ · A=441.59 · R=-1300.00 · A=441.59 · R=∞ · A · A · R=6000.00 · R=∞ · A=425.06 · R=-4015.00 · A=425.06 · R=∞ · A=424.26 · R=6000.00 · A=424.26 · R=∞ · A=334.42 · R=2796.00 · A=334.42 · A=334.90 · R=-2804.00 · A=334.90

PLANIMETRIA

SCALA 1:2000

LEGENDA TRACCIATO FERROVIARIO

- BINARI ESISTENTI
- INTERVENTI LINEE ESISTENTI LS E SCHIO TREVISO
- BINARI AV/AC
- BINARI MERCI E SERVIZIO
- AMPLIAMENTO BANCHINE LS
- AMPLIAMENTO BANCHINE AV/AC
- BANCHINE ESISTENTI
- BINARI FONDAZIONE FS
- RECINZIONE FERROVIARIA
- NUOVA LINEA TPL - DIREZIONE EST
- NUOVA LINEA TPL - DIREZIONE OVEST
- DEMOLIZIONI

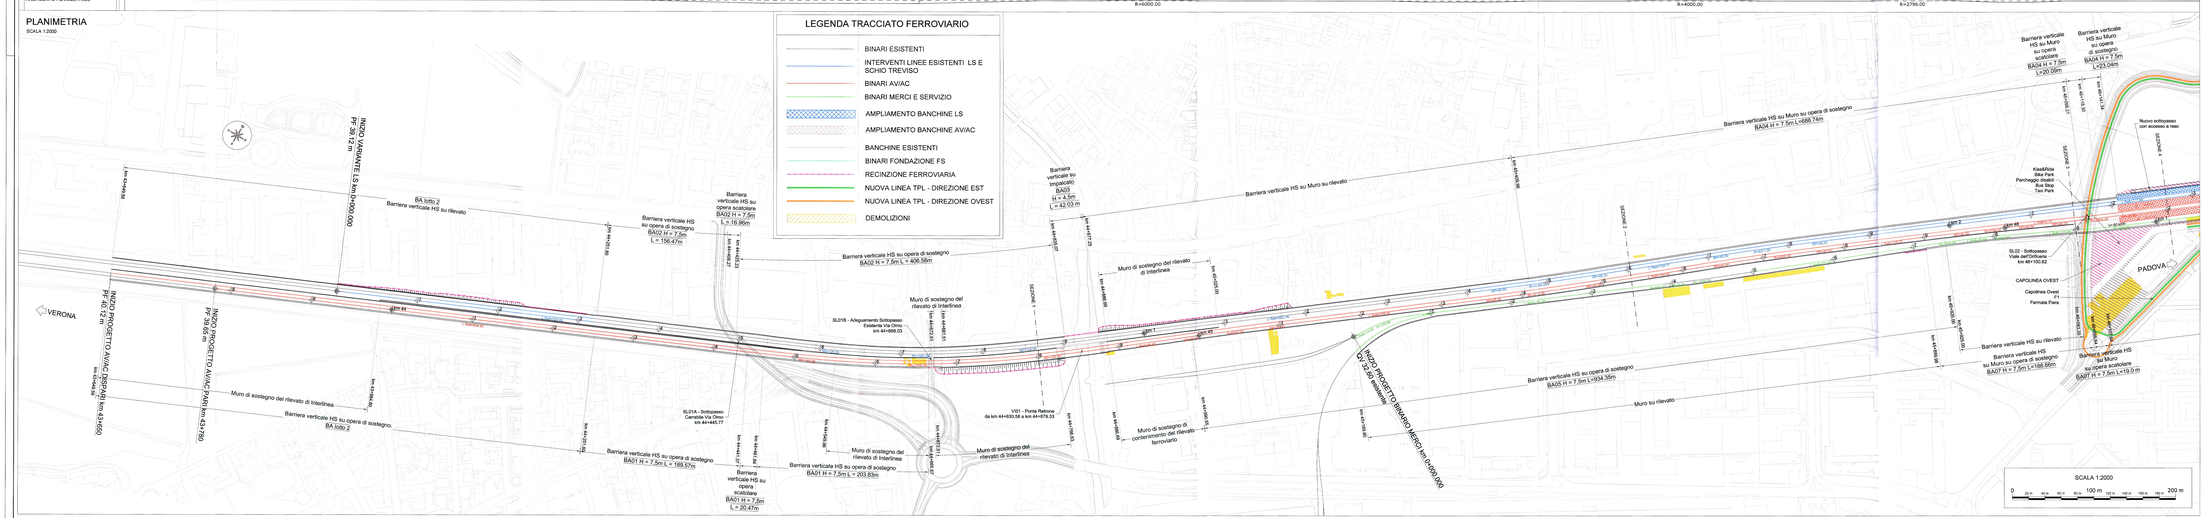

N.B. DA INIZIO INTERVENTO PK 43+650.00 ALLA PK 46+970.00 PREVEDERE TRATTAMENTO DEL TERRENO DI POSA DEI NUOVI RILEVATI MEDIANTE INCLUSIONI RIGIDE.

LEGENDA AREA STAZIONE

- Ingressi alla stazione
- Nuove volumetrie
- Area di interscambio modale ferro-gomma (superficiale)
- Accessibilita' parcheggio interrato Metropark
- Perimetro parcheggio interrato Metropark (livello1)
- Area esclusiva RFI
- Aree riqualificazione urbana: spazi pubblici-verde
- Area tecnica deposito Nuova Linea TPL
- Zone Verdi
- Viabilita' autobus
- Viabilita' automobili
- Viabilita' di accesso interrato Metropark
- Viabilita' auto parcheggio FS
- Nuova viabilita' ciclabile

KEY PLAN

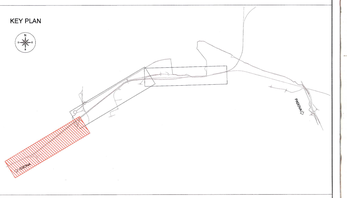

COMMITTENTE: RFI RETE FERROVIARIA ITALIANA GRUPPO FERROVIE DELLO STATO ITALIANE

PROGETTAZIONE: ITALFERR GRUPPO FERROVIE DELLO STATO ITALIANE

INFRASTRUTTURE FERROVIARIE STRATEGICHE DEFINITE DALLA LEGGE OBIETTIVO N.443/01

U.O. INFRASTRUTTURE CENTRO

PROGETTO PRELIMINARE

LINEA AV/AC VERONA - PADOVA
LOTTO FUNZIONALE II
ATTRAVERSAMENTO DI VICENZA

PROGETTO INFRASTRUTTURALE

Piano Profilo di Progetto su Cartografia della Linea AV/AC
Tav 1 di 3

SCALA: 1:2000/200

COMMESSA	LOTTO	FASE	ENTE	TIPO DOC.	OPERA/DISCIPLINA	PROGR.	REV.
I N 0 I	0 0	R	1 1	L 6	I F 0 0 0 1	0 0 1	B

Rev.	Descrizione	Redatto	Data	Verificato	Data	Approvato	Data	Autorizzato Data
A	EMISSIONE ESECUTIVA	F. Furlan	Giugno 2017	M. A'Iacovo	Giugno 2017	G. Sacchi	Giugno 2017	
B	EMISSIONE ESECUTIVA	M.A'Iacovo	Agosto 2017	M.A'Iacovo	Agosto 2017	P.Spalla	Agosto 2017	
						G. Sacchi		

File: IN00R11L6IF0001001B — n. Elab.: