
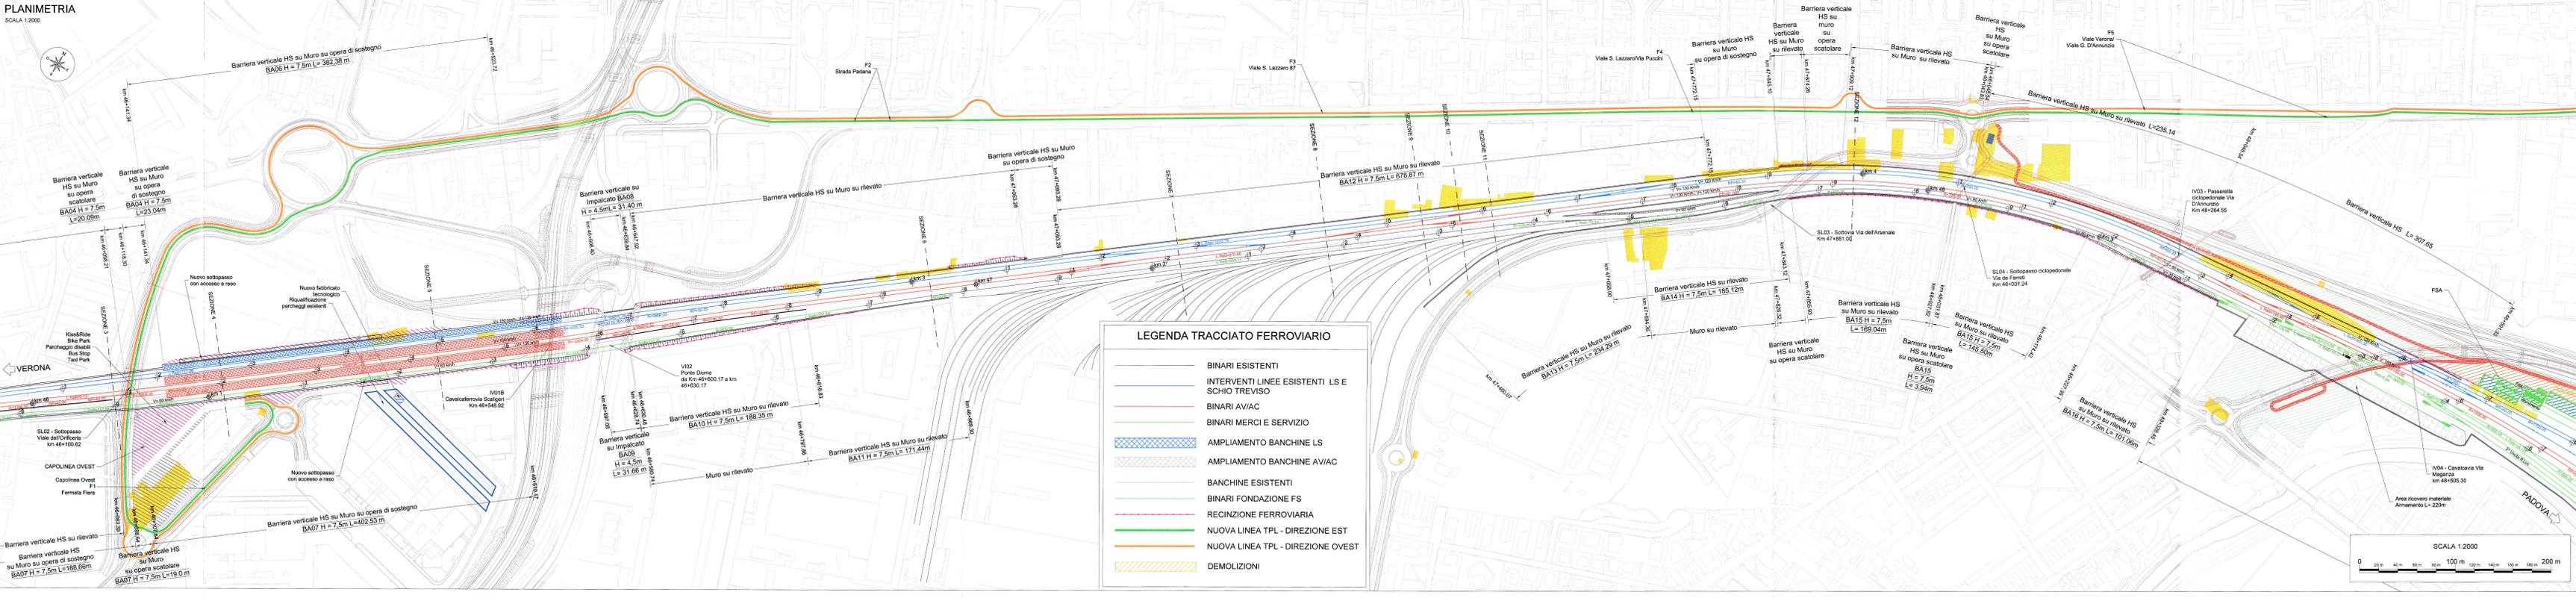
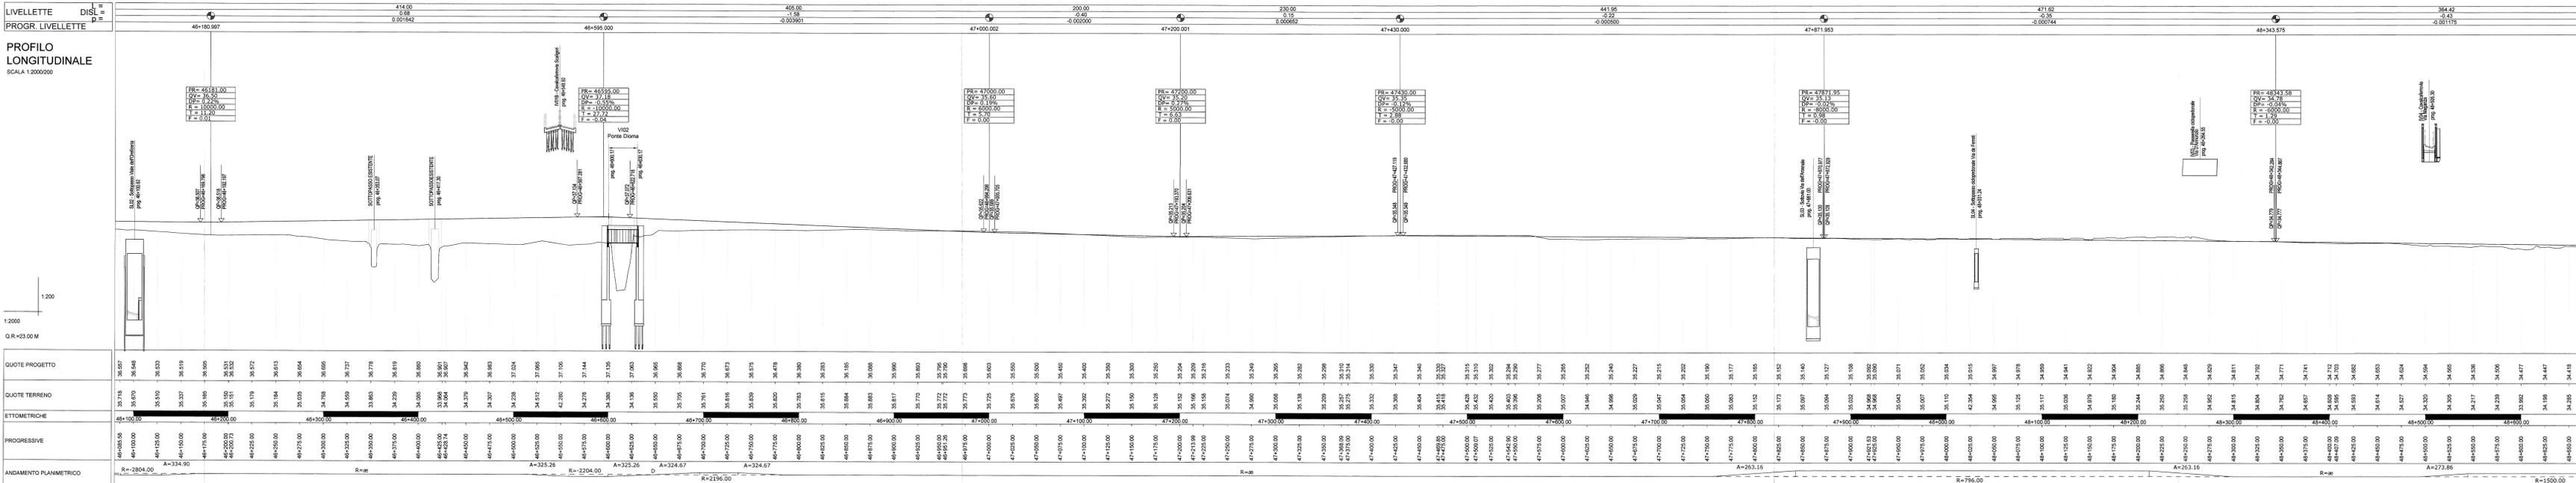


N.B.: DA INIZIO INTERVENTO PN 43+650.00 ALLA PN 48+700.00 PREVEDERE TRATTAMENTO DEL TERRENO DI POSA DEI NUOVI RILEVATI MEDIANTE INCLUSIONI RIDDE.

LEGENDA AREA STAZIONE

- Ingressi alla stazione
- Nuove volumetrie
- Area di interscambio modale ferro-gomma (superficiale)
- Accessibilita' parcheggio interrato Metropark
- Perimetro parcheggio interrato Metropark (livello1)
- Area esclusiva RFI
- Area riqualificazione urbana: spazi pubblici-verde
- Area tecnica deposito Nuova Linea TPL
- Zone Verdi
- Viabilita' autobus
- Viabilita' automobili
- Viabilita' di accesso interrato Metropark
- Viabilita' auto parcheggio FS
- Nuova viabilita' ciclabile

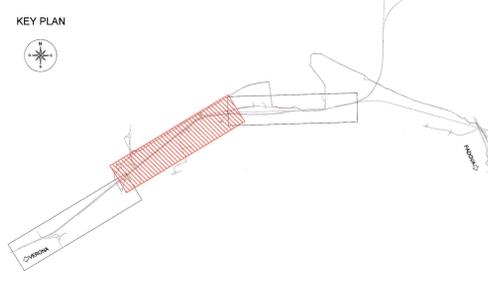

LEGENDA TRACCIATO FERROVIARIO

- BINARI ESISTENTI
- INTERVENTI LINEE ESISTENTI LS E SCHIO TREVISO
- BINARI AVIAC
- BINARI MERCÌ E SERVIZIO
- AMPLIAMENTO BANCHINE LS
- AMPLIAMENTO BANCHINE AVIAC
- BANCHINE ESISTENTI
- BINARI FONDAZIONE FS
- REGINZIONE FERROVIARIA
- NUOVA LINEA TPL - DIREZIONE EST
- NUOVA LINEA TPL - DIREZIONE OVEST
- DEMOLIZIONI

COMMITTENTE: **RFI** RETE FERROVIARIA ITALIANA GRUPPO FERROVIE DELLO STATO ITALIANE

PROGETTAZIONE: **ITALFERR** GRUPPO FERROVIE DELLO STATO ITALIANE

INFRASTRUTTURE FERROVIARIE STRATEGICHE DEFINITE DALLA LEGGE OBIETTIVO N.443/01

U.O. INFRASTRUTTURE CENTRO

PROGETTO PRELIMINARE

LINEA AVIAC VERONA - PADOVA

LOTTO FUNZIONALE II

ATTRAVERSAMENTO DI VICENZA

PROGETTO INFRASTRUTTURALE

Plano Profilo di Progetto su Cartografia della Linea AVIAC

Tav 2 di 3

SCALA: 1:2000/200

COMMESSA LOTTO FASE ENTE TIPO DOC. OPERA/DISCIPLINA PROG. REV.

INO1 00 R 11 L6 IF0001 002 B

Rev.	Descrizione	Redatto	Data	Verificato	Data	Approvato	Data	Autore	Data
A	EMMISSIONE ESECUTIVA	F. FERRARI	Giugno 2017	M. ANTONI	Giugno 2017	B. BIANCHI	Giugno 2017	F. FERRARI	Giugno 2017
B	EMMISSIONE ESECUTIVA	M. ANTONI	Agosto 2017	M. ANTONI	Agosto 2017	F. FERRARI	Agosto 2017	F. FERRARI	Agosto 2017