


024116 - COMUNE DI VICENZA

LEGENDA

- ALTEZZA DEI FABBRICATI**
- h=3,50m(1 piano)
 - h=7,50m(2 piani)
 - h=10,50m(3 piani)
 - h=13,50m(4 piani)
 - h>13,50m(> 4 piani)
- DESTINAZIONI D'USO DEI FABBRICATI**
- Edificio residenziale o assimilabile
 - Edificio produttivo
 - Edificio scolastico
 - Edificio ospedaliero
 - Edificio uffici o servizi
 - Chiesa o cimitero
- SIMBOLOGIA**
- Confine Comunale
 - Fascia di indagine di 500 m dal binario esterno
- CODICE RICETTORI**
- XXXXXX-YNZZZ Codifica
- XXXXXX = Codice ISTAT del comune in cui ricade il ricettore
 Y = è una lettera che indica:
 R = ricettore residenziale o sensibile
 P = fabbricato produttivo (artigianale o industriale), magazzino o deposito, centro della grande distribuzione commerciale (Grandi supermercati, IKEA, Leroy Merlin, etc)
 I = ricettore integrativo non presente nella cartografia di base CTR in scala 1:5000 o non censito in prima fase
 J = produttivo integrativo non presente nella cartografia di base CTR in scala 1:5000 o non censito in prima fase
- N = è un numero che indica il lato della linea in cui è situato il ricettore 1= lato sinistro e 2= lato destro calcolato rispetto al verso delle progressive crescenti
 ZZZ = è il numero progressivo che individua il ricettore
- NOTE:**
- La base cartografica è costituita dal CTR in scala 1:5000 aggiornata sulla base del volo ottobre 2014
 - Per migliorare la leggibilità, il codice ISTAT è inserito sulla tavola con il nome del comune in basso a destra e lungo il confine comunale
 - Nel caso in cui il ricettore sia costituito da un insieme di corpi fabbrica e, in fase di simulazione, si renda necessario avere più punti di calcolo, tali corpi potranno essere contraddistinti anche da una lettera dell'alfabeto.

QUADRO DI RIFERIMENTO

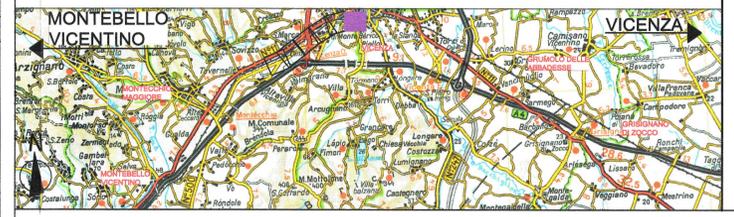

COMMITTENTE:
RFI
 RETE FERROVIARIA ITALIANA
 GRUPPO FERROVIE DELLO STATO ITALIANE

PROGETTAZIONE:
ITALFERR
 GRUPPO FERROVIE DELLO STATO ITALIANE

INFRASTRUTTURE FERROVIARIE STRATEGICHE DEFINITE DALLA LEGGE OBIETTIVO N.443/01

U.O. INFRASTRUTTURE CENTRO

PROGETTO PRELIMINARE

**LINEA AV/AC VERONA - PADOVA
 LOTTO FUNZIONALE II
 ATTRAVERSAMENTO DI VICENZA**

**STUDIO ACUSTICO
 PLANIMETRIA LOCALIZZAZIONE DEI RICETTORI CENSITI 6/6**

SCALA:
1:2000

COMMESSA	LOTTO	FASE	ENTE	TIPO DOC.	OPERA/DISCIPLINA	PROGR.	REV.
I	N01	00	R	11	P6	I	M0006
							006
							B

Rev.	Descrizione	Redatto	Data	Verificato	Data	Approvato	Data	Autorizzato	Data
A	Emissione definitiva	F. Giancola	Giugno 2017	S. Relandri	Giugno 2017	B. M. Bianchi	Giugno 2017	F. Arkel	Giugno 2017
B	Emissione definitiva	F. Giancola	Luglio 2017	S. Relandri	Luglio 2017	B. M. Bianchi	Luglio 2017	F. Arkel	Luglio 2017