


LEGENDA

- INTERVENTI DI PROGETTO**
- Barriera di progetto (scenario di riferimento medio periodo)
  - Fondazioni barriere antirumore (scenario di riferimento lungo periodo)
  - Intervento Diretto
- SIMBOLOGIA**
- Barriera esistente
  - Confine comunale
- CODICE INTERVENTO**
- BANNx Codifica barriera di progetto
  - BANN WBS intervento (riferimento fondazioni)
  - x a,b,c,... parte d'opera (elevazione)
- EDIFICI IMPATTATI**
- Impatto in facciata

QUADRO DI RIFERIMENTO

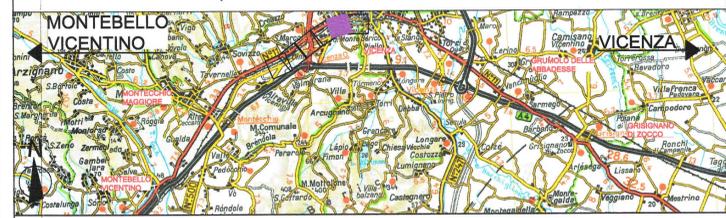

COMMITTENTE:  
**RFI**  
 RETE FERROVIARIA ITALIANA  
 GRUPPO FERROVIE DELLO STATO ITALIANE

PROGETTAZIONE:  
**ITALFERR**  
 GRUPPO FERROVIE DELLO STATO ITALIANE

**INFRASTRUTTURE FERROVIARIE STRATEGICHE DEFINITE DALLA LEGGE  
 OBIETTIVO N.443/01**

**U.O. INFRASTRUTTURE CENTRO**

**PROGETTO PRELIMINARE**

**LINEA AV/AC VERONA - PADOVA  
 LOTTO FUNZIONALE II  
 ATTRAVERSAMENTO DI VICENZA**

**STUDIO ACUSTICO  
 PLANIMETRIA LOCALIZZAZIONE DEGLI INTERVENTI DI MITIGAZIONE ACUSTICA 5/6**

SCALA:  
**1:2000**

COMMESSA	LOTTO	FASE	ENTE	TIPO	DOC.	OPERA/DISCIPLINA	PROGR.	REV.
IN01	00	R	11	P6	IM0006	011	B	

Rev.	Descrizione	Redatto	Data	Verificato	Data	Approvato	Data	Autorizzato Data
A	Emissione definitiva	F. Giacomia	Giugno 2017	S. Rinaldi	Giugno 2017	B. M. Bianchi	Giugno 2017	F. Aquilini
B	Emissione definitiva	F. Giacomia	Luglio 2017	S. Rinaldi	Luglio 2017	B. M. Bianchi	Luglio 2017	F. Aquilini