


LEGENDA

- INTERVENTI DI PROGETTO**
- Barriera di progetto (scenario di riferimento medio periodo)
 - Fondazioni barriere antirumore (scenario di riferimento lungo periodo)
 - Intervento Diretto
- SIMBOLOGIA**
- Barriera esistente
 - Confine comunale
- CODICE INTERVENTO**
- BANNx Codifica barriera di progetto
 - BANN WBS intervento (riferimento fondazioni)
 - x a,b,c.... parte d'opera (elevazione)
- EDIFICI IMPATTATI**
- Impatto in facciata

QUADRO DI RIFERIMENTO

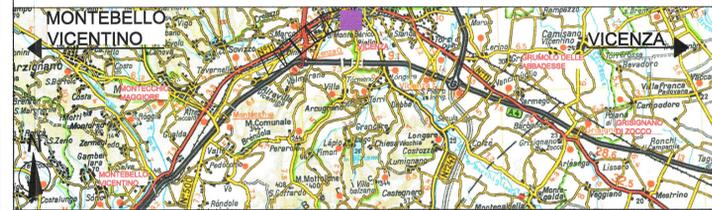

COMMITTENTE:
RFI
 RETE FERROVIARIA ITALIANA
 GRUPPO FERROVIE DELLO STATO ITALIANE

PROGETTAZIONE:
ITALFERR
 GRUPPO FERROVIE DELLO STATO ITALIANE

INFRASTRUTTURE FERROVIARIE STRATEGICHE DEFINITE DALLA LEGGE OBIETTIVO N.443/01

U.O. INFRASTRUTTURE CENTRO

PROGETTO PRELIMINARE

LINEA AV/AC VERONA - PADOVA

LOTTO FUNZIONALE II

ATTRAVERSAMENTO DI VICENZA

STUDIO ACUSTICO

PLANIMETRIA LOCALIZZAZIONE DEGLI INTERVENTI DI MITIGAZIONE ACUSTICA 6/6

SCALA:
1:2000

COMMESSA LOTTO FASE ENTE TIPO DOC. OPERA/DISCIPLINA PROGR. REV.
IN01 00 R 11 P6 IM0006 012 B

| Rev. | Descrizione | Redatto | Data | Verificato | Data | Approvato | Data | Autorizzato Data |
|------|----------------------|-------------|-------------|-------------|-------------|---------------|-------------|------------------|
| A | Emissione definitiva | F. Giancola | Giugno 2017 | S. Reibaldi | Giugno 2017 | B. M. Bianchi | Giugno 2017 | 12/06/2017 |
| B | Emissione definitiva | F. Giancola | Luglio 2017 | S. Reibaldi | Luglio 2017 | B. M. Bianchi | Luglio 2017 | 12/07/2017 |

024116 - COMUNE DI VICENZA