PLANIMETRIA

SCALA 1:2000

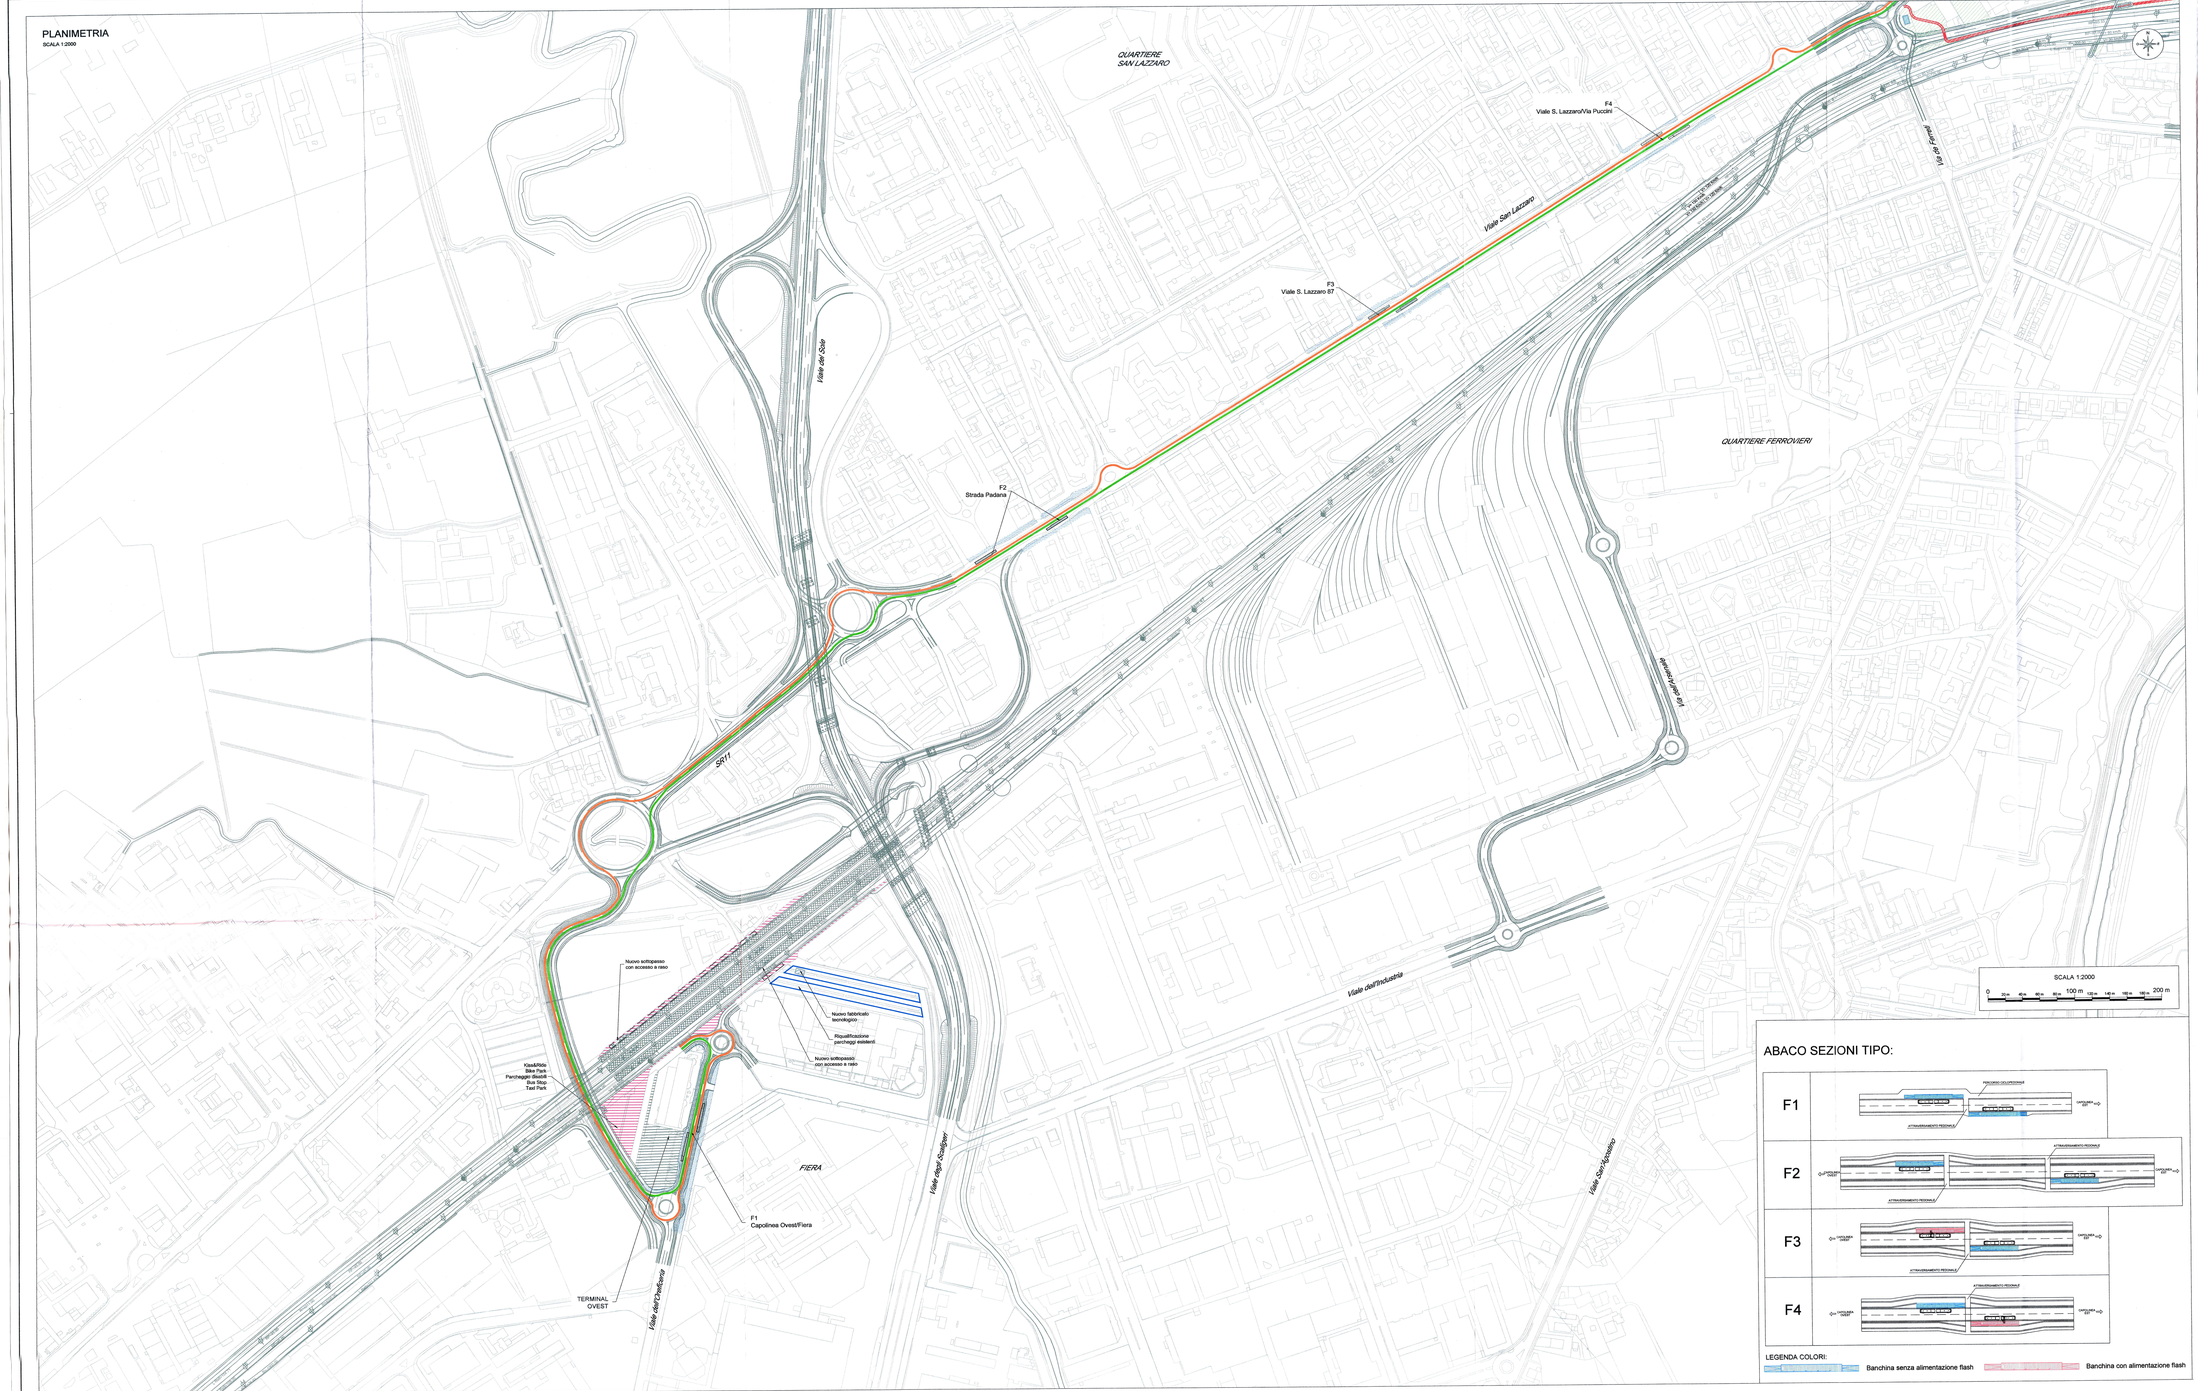

ABACO SEZIONI TIPO:

LEGENDA COLORI:

Banchina senza alimentazione flash

Banchina con alimentazione flash

SCOPO DEL DOCUMENTO

Il presente documento ha lo scopo di riportare sinteticamente l'ubicazione e la tipologia delle fermate della Nuova Linea TPL. L'ubicazione delle fermate e l'identificazione dei tratti in sede propria, benché scaturiti da una attenta analisi del tessuto edilizio, degli spazi viari esistenti e delle aree libere da manufatti, potrà subire delle ottimizzazioni con l'approfondimento del quadro delle conoscenze derivante dall'impiego di basi cartografiche di scala maggiore, proprie di successive fasi di progettazione. Per il dettaglio delle fermate, degli interventi viari e delle tecnologie si rimanda agli elaborati specialistici di dettaglio.

Eventuale adeguamento per la predisposizione delle banchine di fermata;

LEGENDA AREA STAZIONE

- Ingressi alla stazione
- Nuove volumetrie
- Area di interscambio modale ferro-gomma (superficiale)
- Accessibilita' parcheggio interrato Metropark
- Ingombro parcheggio interrato Metropark (livello1)
- Area esclusiva RFI
- Aree riqualificazione urbana: spazi pubblici-verde
- Area tecnica deposito Filobus
- Zone Verdi
- Nuova viabilita' ciclabile

LEGENDA VIABILITA' STRADALE

- Nuova linea TPL Direzione Est
- Nuova linea TPL Direzione Ovest

KEY PLAN

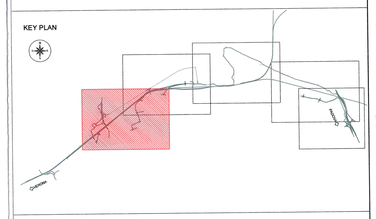

COMMITTENTE:

RFI RETE FERROVIARIA ITALIANA
GRUPPO FERROVIE DELLO STATO ITALIANE

PROGETTAZIONE:

ITALFERR
GRUPPO FERROVIE DELLO STATO ITALIANE

INFRASTRUTTURE FERROVIARIE STRATEGICHE DEFINITE DALLA LEGGE OBIETTIVO N.443/01

U.O. INFRASTRUTTURE CENTRO

PROGETTO PRELIMINARE

LINEA AV/AC VERONA - PADOVA

LOTTO FUNZIONALE II

ATTRAVERSAMENTO DI VICENZA

PROGETTO VIABILITA' NUOVA LINEA TPL

NV00 - Progetto della linea - Planimetria

Tav 1/5

SCALA: 1:2000

COMMESSA	LOTTO	FASE	ENTE	TIPO DOC.	OPERA/DISCIPLINA	PROGR.	REV.
IN01	00	R	11	P6	NV0000	001	B

Rev.	Descrizione	Redatto	Data	Verificato	Data	Approvato	Data	Autorizzato	Data
A	EMISSIONE ESECUTIVA	F. Fuliani	Giugno 2017	M. Venturelli	Giugno 2017	S. Bianchi	Giugno 2017	P. Mirabella	Giugno 2017
B	EMISSIONE ESECUTIVA	F. Fuliani	Luglio 2017	M. Venturelli	Luglio 2017	S. Bianchi	Luglio 2017	Dott. Ing. Paolo Mirabella Ordine degli Ingegneri della Provincia di Roma n. 23.795	

File: IN00ZR11PRNV0000001B

n. Elab.