


PLANIMETRIA  
SCALA 1:2000

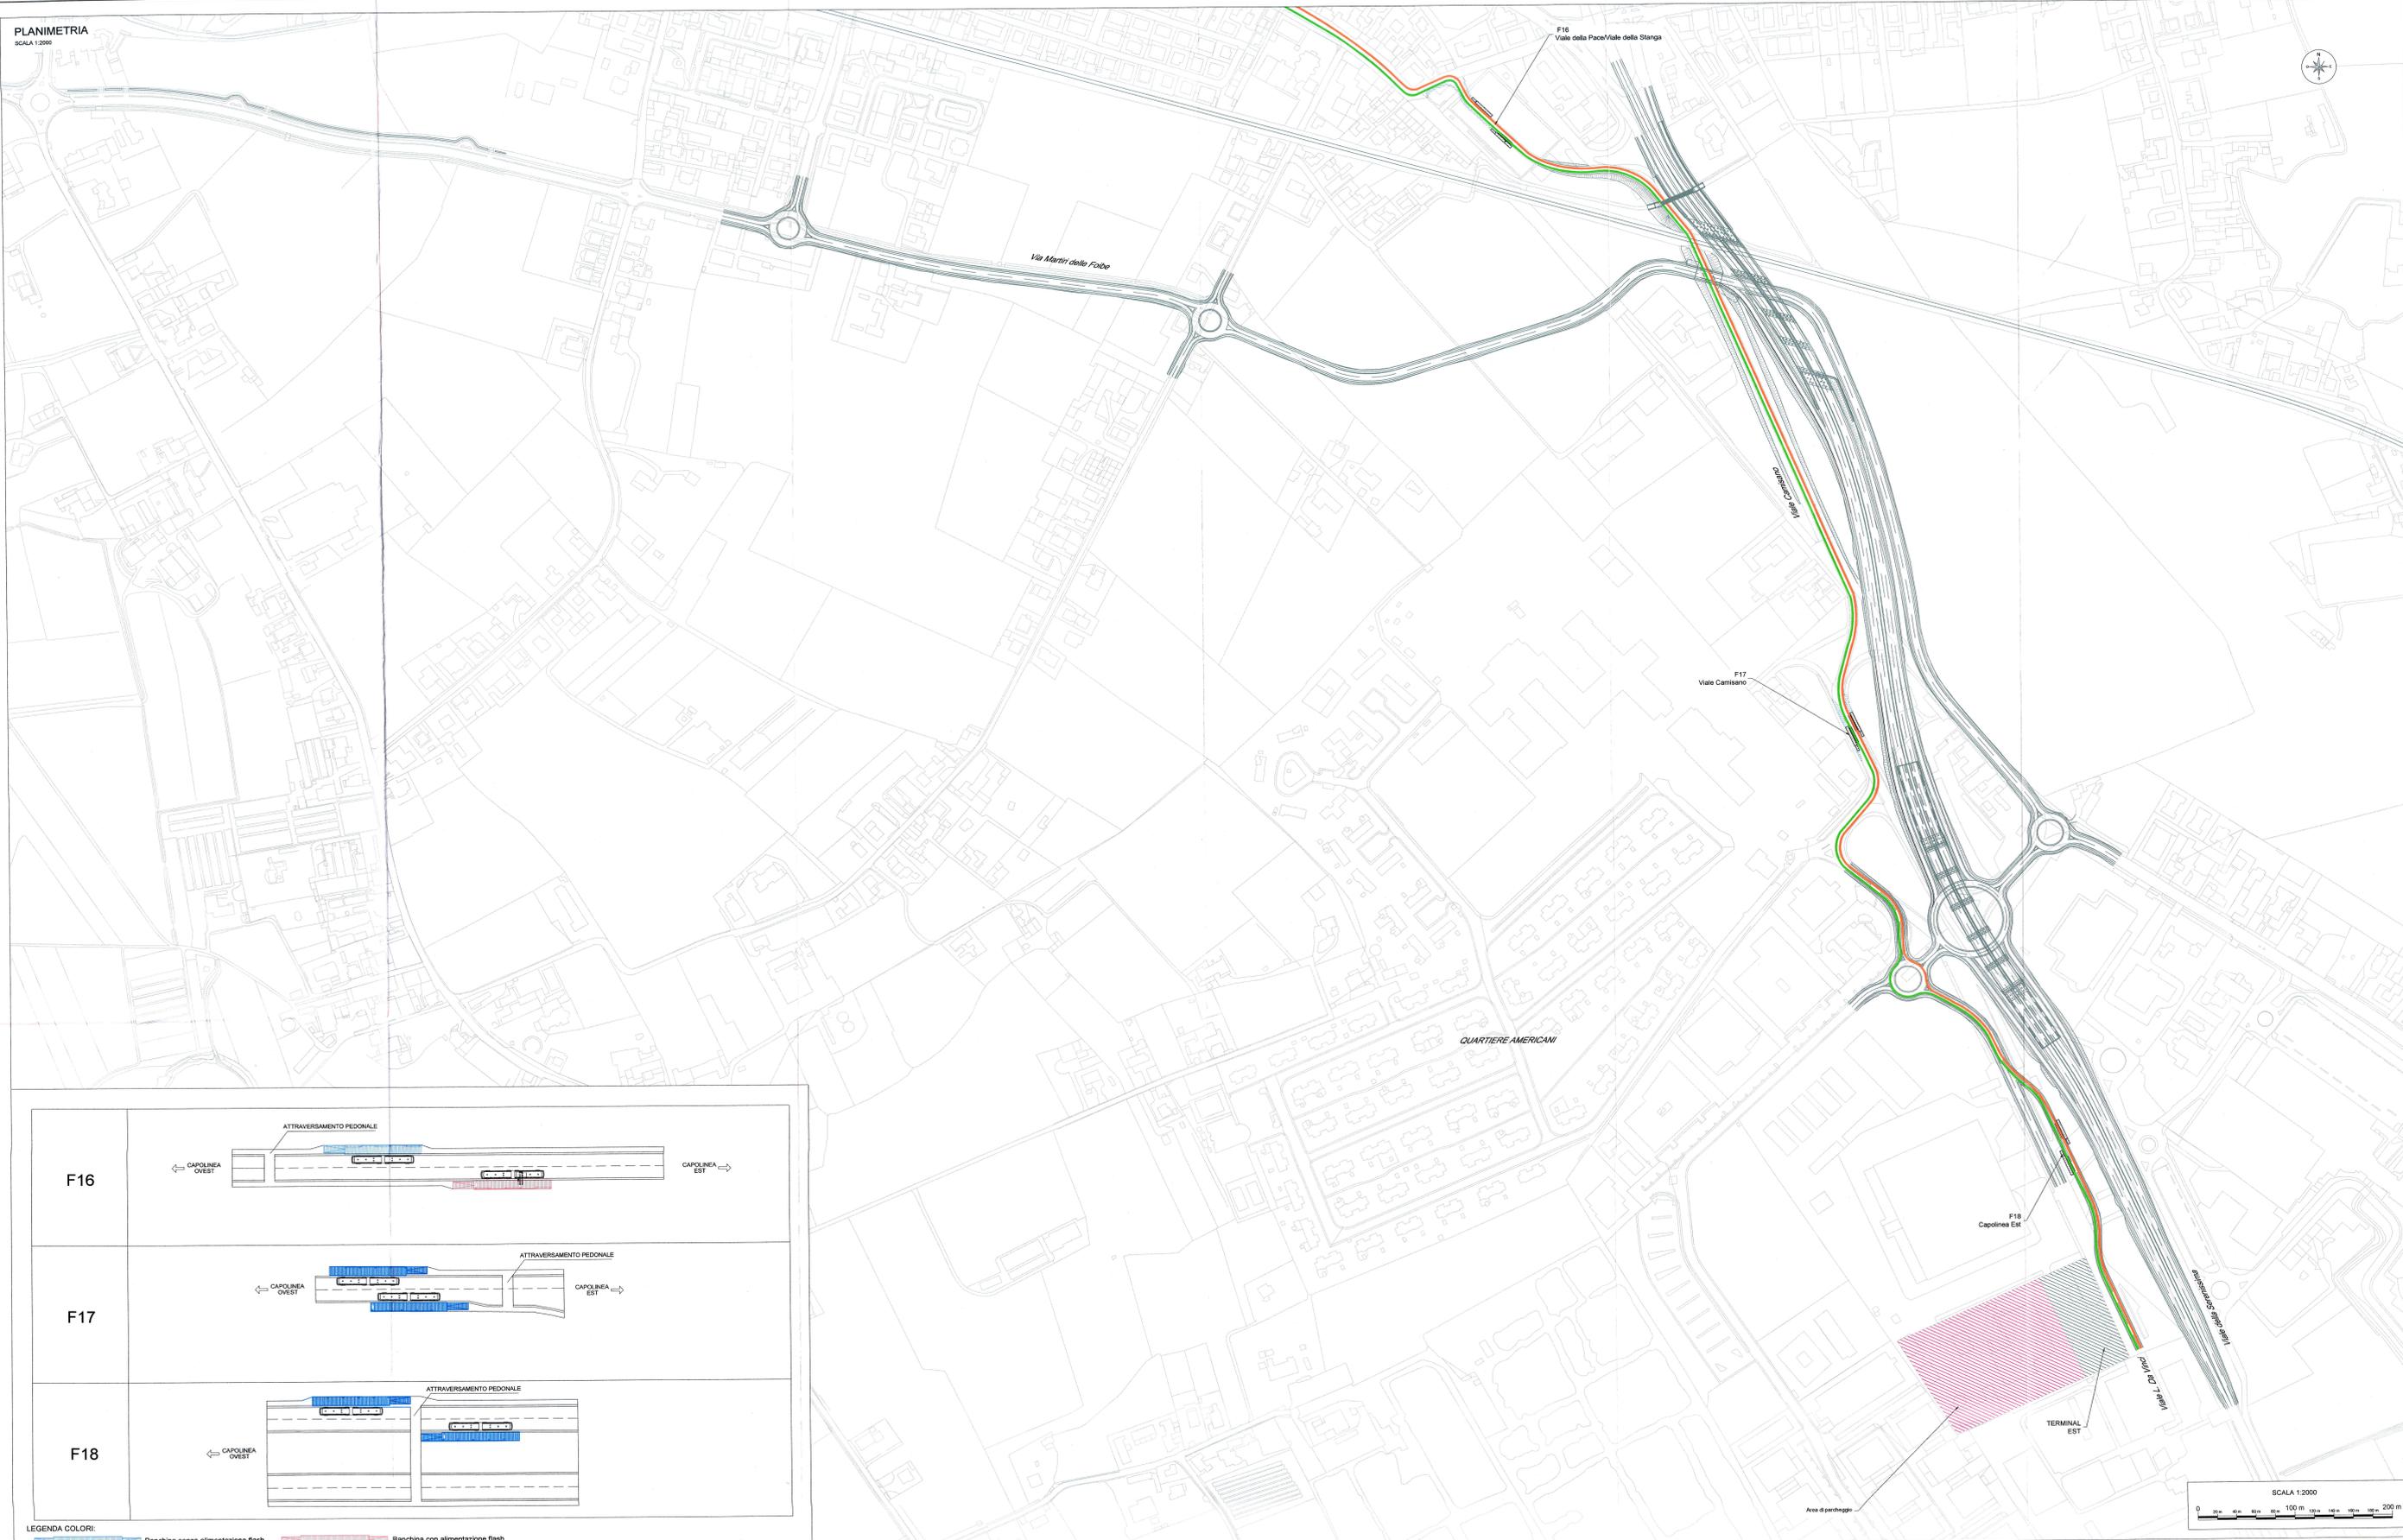

**SCOPO DEL DOCUMENTO**  
Il presente documento ha lo scopo di riportare sinteticamente l'ubicazione e la tipologia delle fermate della Nuova Linea TPL. L'ubicazione delle fermate e l'identificazione dei tratti in sede propria, benché scaturiti da una attenta analisi del tessuto edilizio, degli spazi viari esistenti e delle aree libere da manufatti, potrà subire delle ottimizzazioni con l'approfondimento del quadro delle conoscenze derivante dall'impegno di basi cartografiche di scala maggiore, pronte di successive fasi di progettazione. Per il dettaglio delle fermate, degli interventi viari e delle tecnologie si rimanda agli elaborati specialistici di dettaglio.



Eventuale adeguamento per la predisposizione delle banchine di fermate.

**LEGENDA AREA STAZIONE**


- Ingressi alla stazione
- Nuove volumetrie
- Area di interscambio modale ferro-gomma (superficiale)
- Accessibilità parcheggio interrato Metropark
- Ingombro parcheggio interrato Metropark (livello 1)
- Area esclusiva RFI
- Area riqualificazione urbana: spazi pubblici-verde
- Area tecnica deposito Filobus
- Zone Verdi
- Nuova viabilità ciclabile

**LEGENDA VIABILITA' STRADALE**

- Nuova linea TPL Direzione Est
- Nuova linea TPL Direzione Ovest

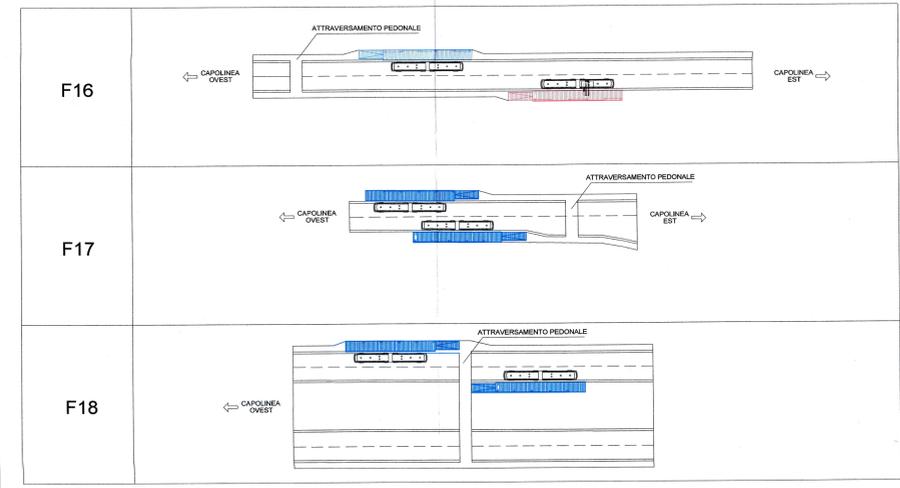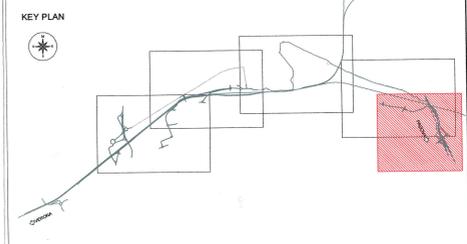

LEGENDA COLORI: Banchina senza alimentazione flash Banchina con alimentazione flash

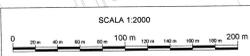

COMMITTENTE: **RFI**  
RETE FERROVIARIA ITALIANA  
GRUPPO FERROVIE DELLO STATO ITALIANO

PROGETTAZIONE: **ITALFERR**  
INFRASTRUTTURE FERROVIARIE STRATEGICHE DEFINITE DALLA LEGGE  
OBIETTIVO N.443/01

U.O. INFRASTRUTTURE CENTRO

PROGETTO PRELIMINARE

LINEA AVIAC VERONA - PADOVA  
LOTTO FUNZIONALE II  
ATTRAVERSAMENTO DI VICENZA  
PROGETTO VIABILITA' NUOVA LINEA TPL  
NV00 - Progetto della linea - Planimetria  
Tav 5/5

SCALA: 1:2000

COMMESSA LOTTO FASE ENTE TIPO DOC. OPERA/DISCIPLINA PROG. REV.

**I N 0 1 0 0 R 1 1 P 6 N V 0 0 0 0 0 0 5 B**

Rev.	Descrizione	Redatto	Data	Verificato	Data	Approvato	Data	Autore/Rev. Data
A	emissione ESECUTIVA	J. Fines	08/2011	M. Santoro	08/2011	R. Basso	08/2011	
B	emissione ESECUTIVA	J. Fines	10/2011	M. Santoro	10/2011	R. Basso	10/2011	

FILE: IN000R11PENV000000058