Tabelle planimetriche AV-AC

TRACK_A V_PLAN_A.10			
X	1697091.430	Az in	57.252229
Y	5046125.536	Az fin	93.744567
R ipo	796.000	t'	0.000000
Sv ipo	369.283	V disc/c	120
Alfa	29.534309	RPpo	87.000
Alfa tot	36.492239	mpo	0.395
T ass	188.026	H ipo	13.0

TRACK_A V_PLAN_A.11			
X	1697701.489	Az in	93.744567
Y	5046185.676	Az fin	103.414333
R ipo	1500.000	t'	0.000000
Sv ipo	177.838	V disc/c	120
Alfa	7.547699	RPpo	50.000
Alfa tot	9.669765	mpo	0.069
T ass	89.024	H ipo	7.0

Tabelle altimetriche AV-AC

V_ALT_A.11	
Pr	47871.953
Qp	35.129
Pe	−0.00050
Pu	−0.00074
Dp	−0.00020
Rv	−8000.000
t	0.976
f	0.000
Pr_i	47870.977
Pr_f	47872.929

V_ALT_A.12	
Pr	48343.575
Qp	34.778
Pe	−0.00074
Pu	−0.00117
Dp	−0.00040
Rv	−6000.000
t	1.291
f	0.000
Pr_i	48342.284
Pr_f	48344.867

V_ALT_A.13	
Pr	48707.991
Qp	34.350
Pe	−0.00117
Pu	0.00111
Dp	0.00230
Rv	6000.000
t	6.868
f	0.004
Pr_i	48701.123
Pr_f	48714.858

Tabelle planimetriche LS

TRACK_B V_PLAN_B.7			
X	1697089.089	Az in	57.252229
Y	5046137.727	Az fin	93.744437
R ipo	796.000	t'	0.000000
Sv ipo	362.849	V disc/c	0
Alfa	29.027682	RPpo	93.333
Alfa tot	36.492209	mpo	0.456
T ass	184.685	H ipo	0.0

TRACK_B V_PLAN_B.8			
X	1697730.837	Az in	93.744437
Y	5046203.820	Az fin	98.381605
R ipo	1700.000	t'	0.000000
Sv ipo	63.829	V disc/c	0
Alfa	2.392274	RPpo	60.000
Alfa tot	4.637167	mpo	0.088
T ass	31.918	H ipo	0.0

Tabelle altimetriche LS

V_ALT_B.12	
Pr	4414.586
Qp	34.778
Pe	−0.00074
Pu	−0.00117
Dp	−0.00040
Rv	−6000.000
t	1.287
f	0.000
Pr_i	4413.279
Pr_f	4415.853

V_ALT_B.13	
Pr	4780.993
Qp	34.350
Pe	−0.00117
Pu	0.00111
Dp	0.00230
Rv	6000.000
t	6.849
f	0.004
Pr_i	4774.144
Pr_f	4787.841

V_ALT_B.14	
Pr	5112.995
Qp	34.720
Pe	0.00111
Pu	0.00047
Dp	−0.00060
Rv	−5000.000
t	1.602
f	0.000
Pr_i	5111.393
Pr_f	5114.597

PLANIMETRIA DI PROGETTO

SCALA 1:1000

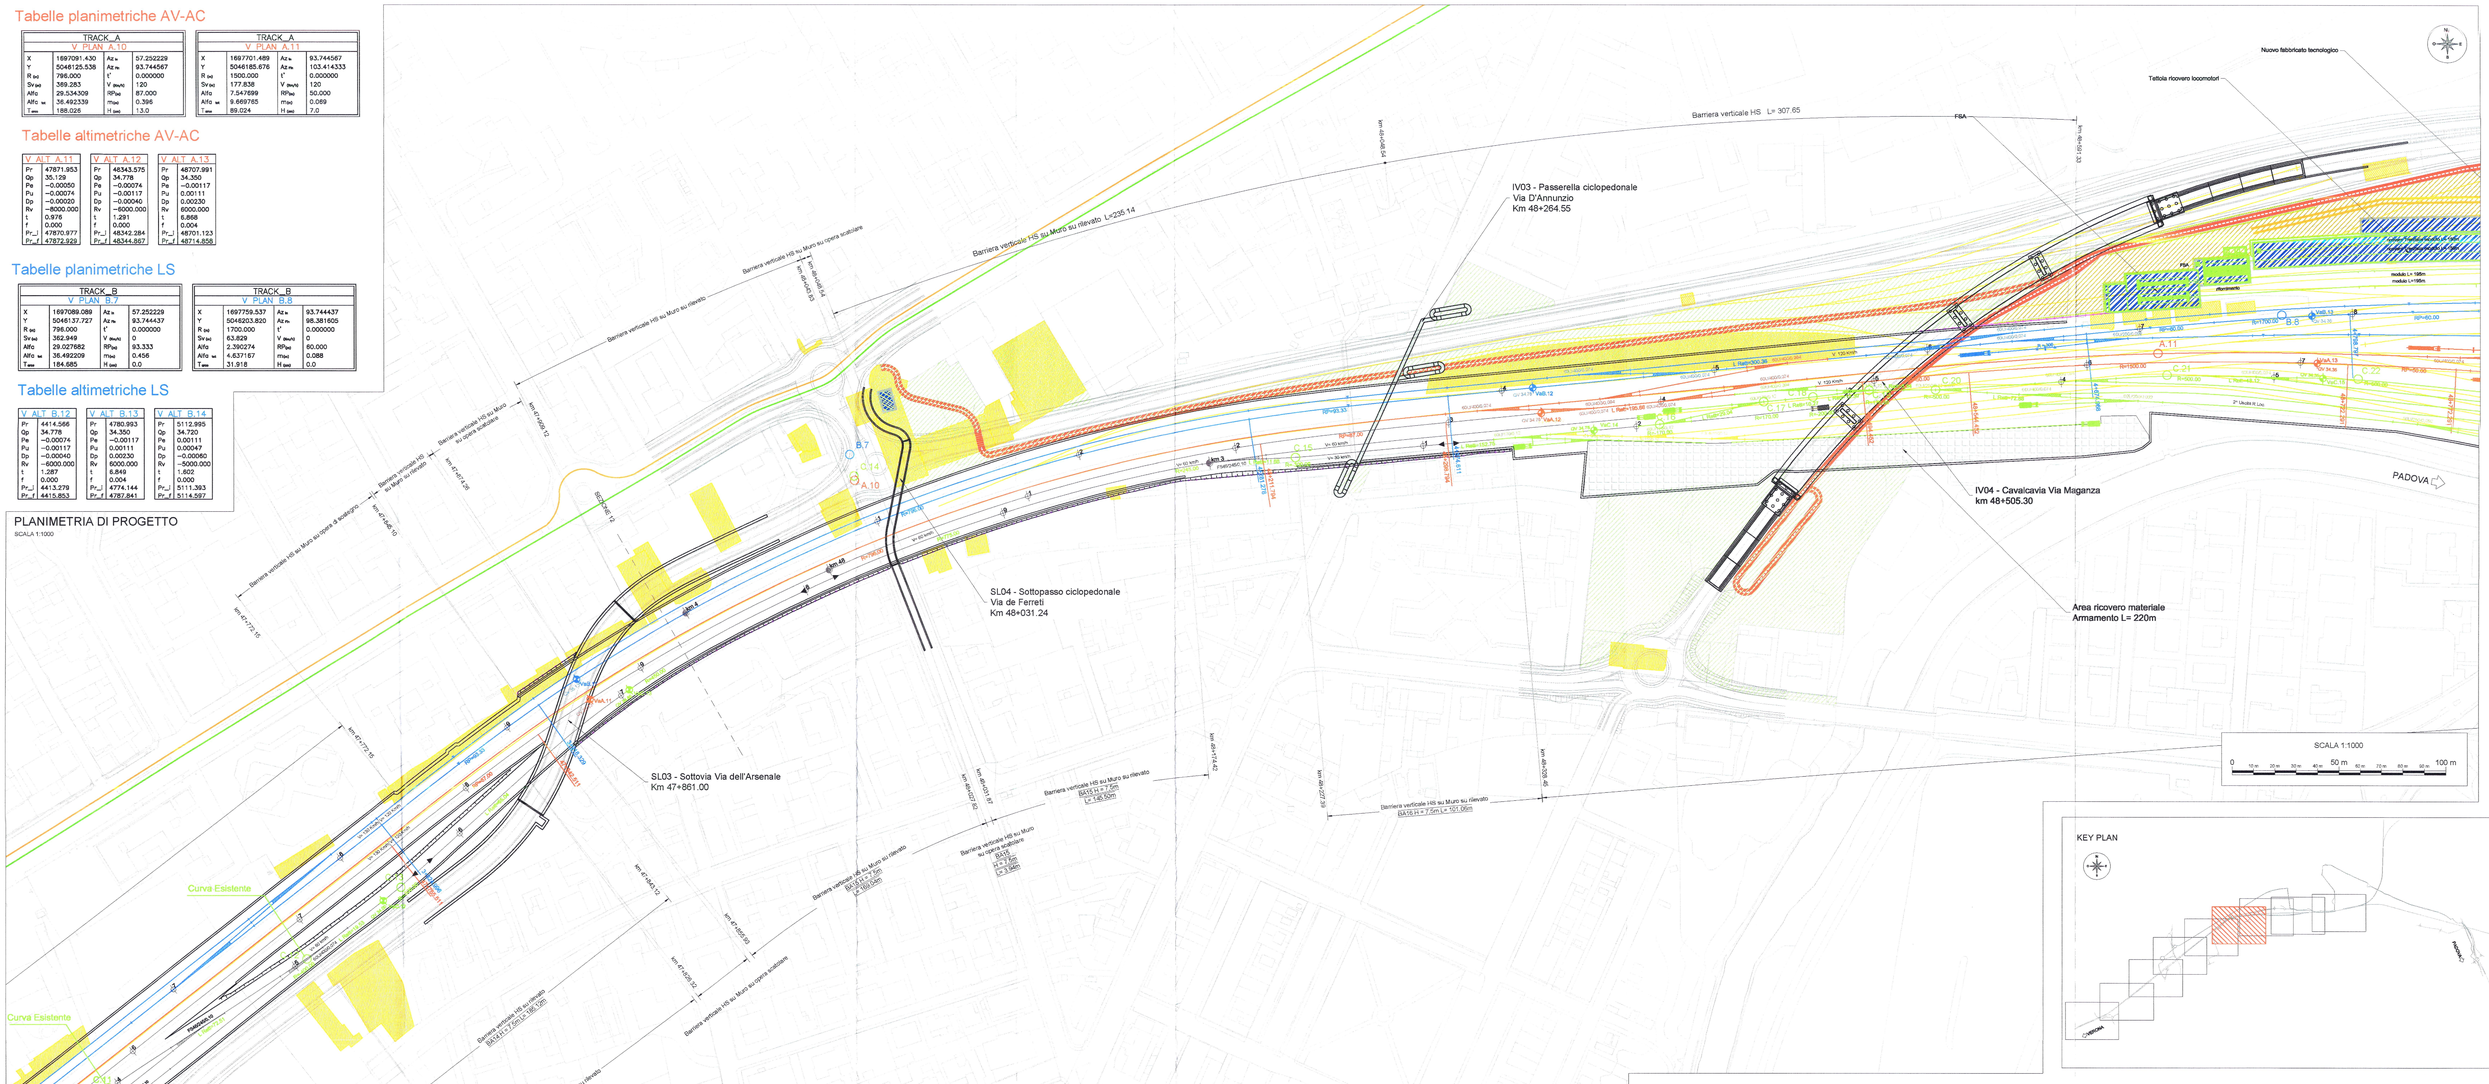
Barriera verticale HS su Muro su rilevato L=235.14
Barriera verticale HS su Muro su opera scatolare
Barriera verticale HS su Muro su rilevato
Barriera verticale HS su Muro su opera scatolare
Barriera verticale HS su Muro su opera a sostegno
Barriera verticale HS su Muro su rilevato
Barriera verticale HS su Muro su rilevato
BARRIERA FONO-ASSORBENTE