

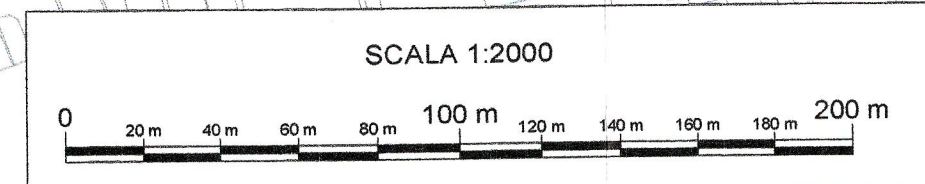



PLANIMETRIA
2 DI 5
SCALA 1:2000

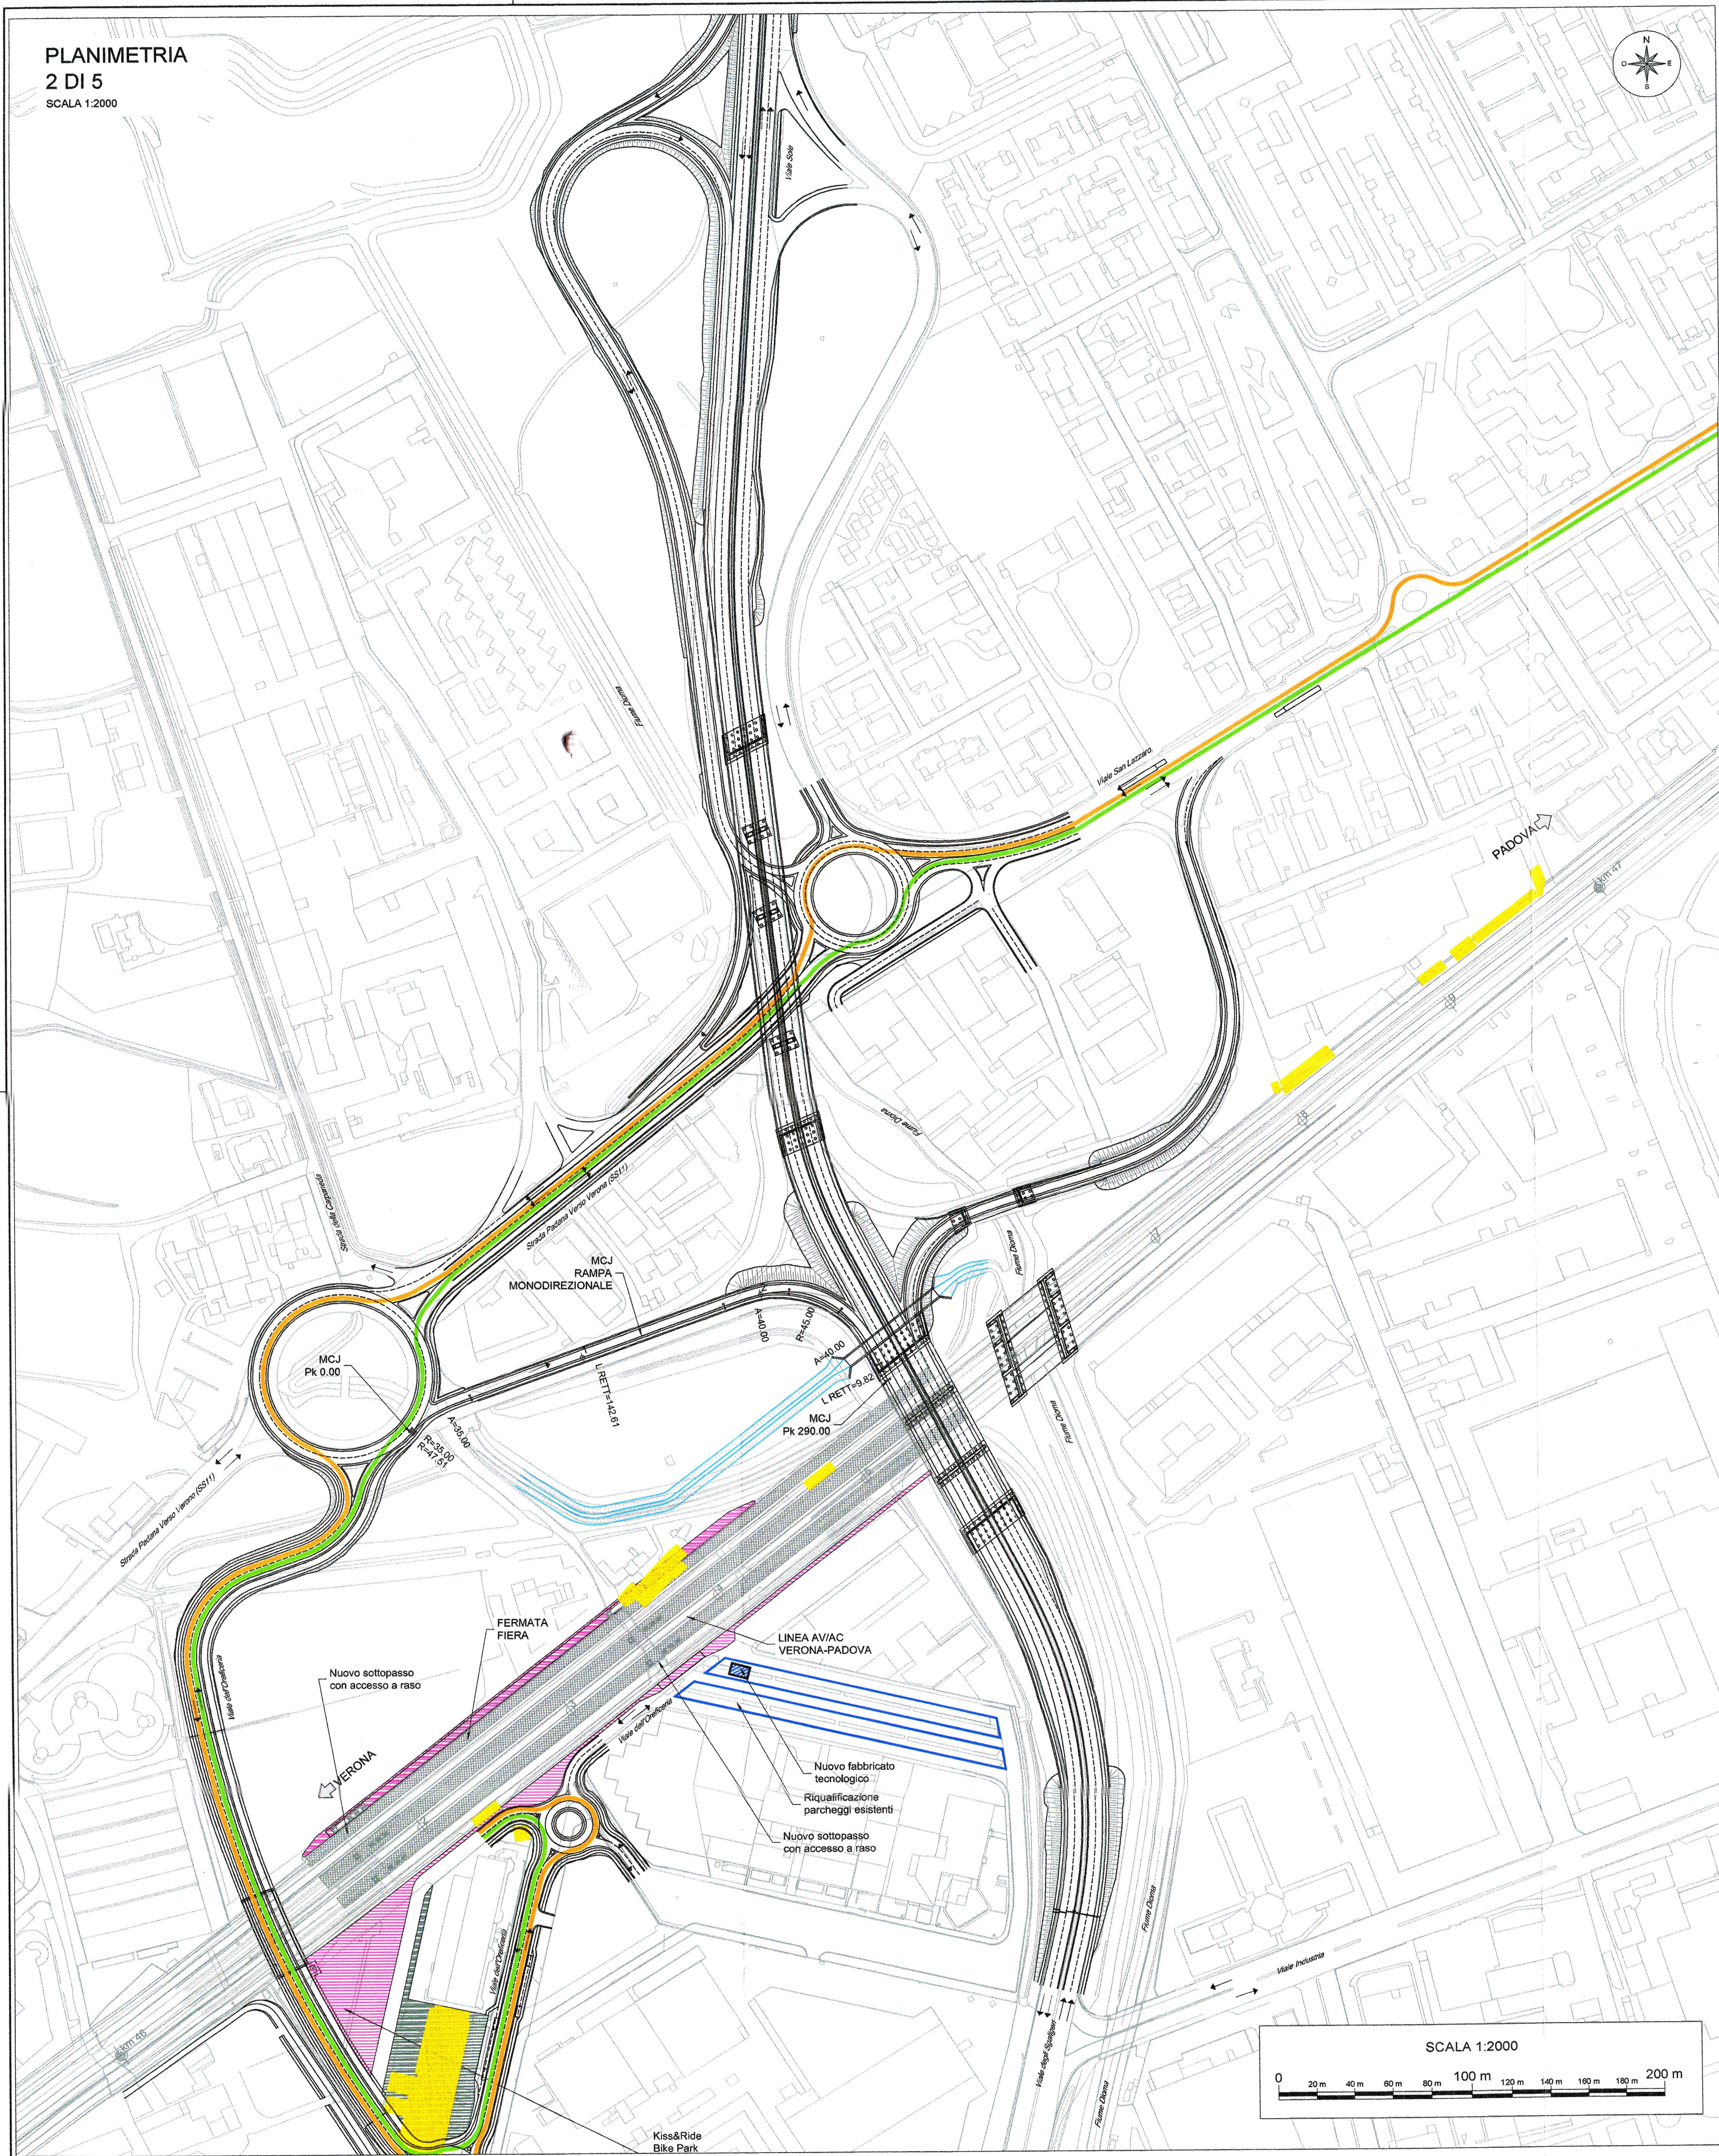


**PROFILO
MCJ**
SCALA 1:2000

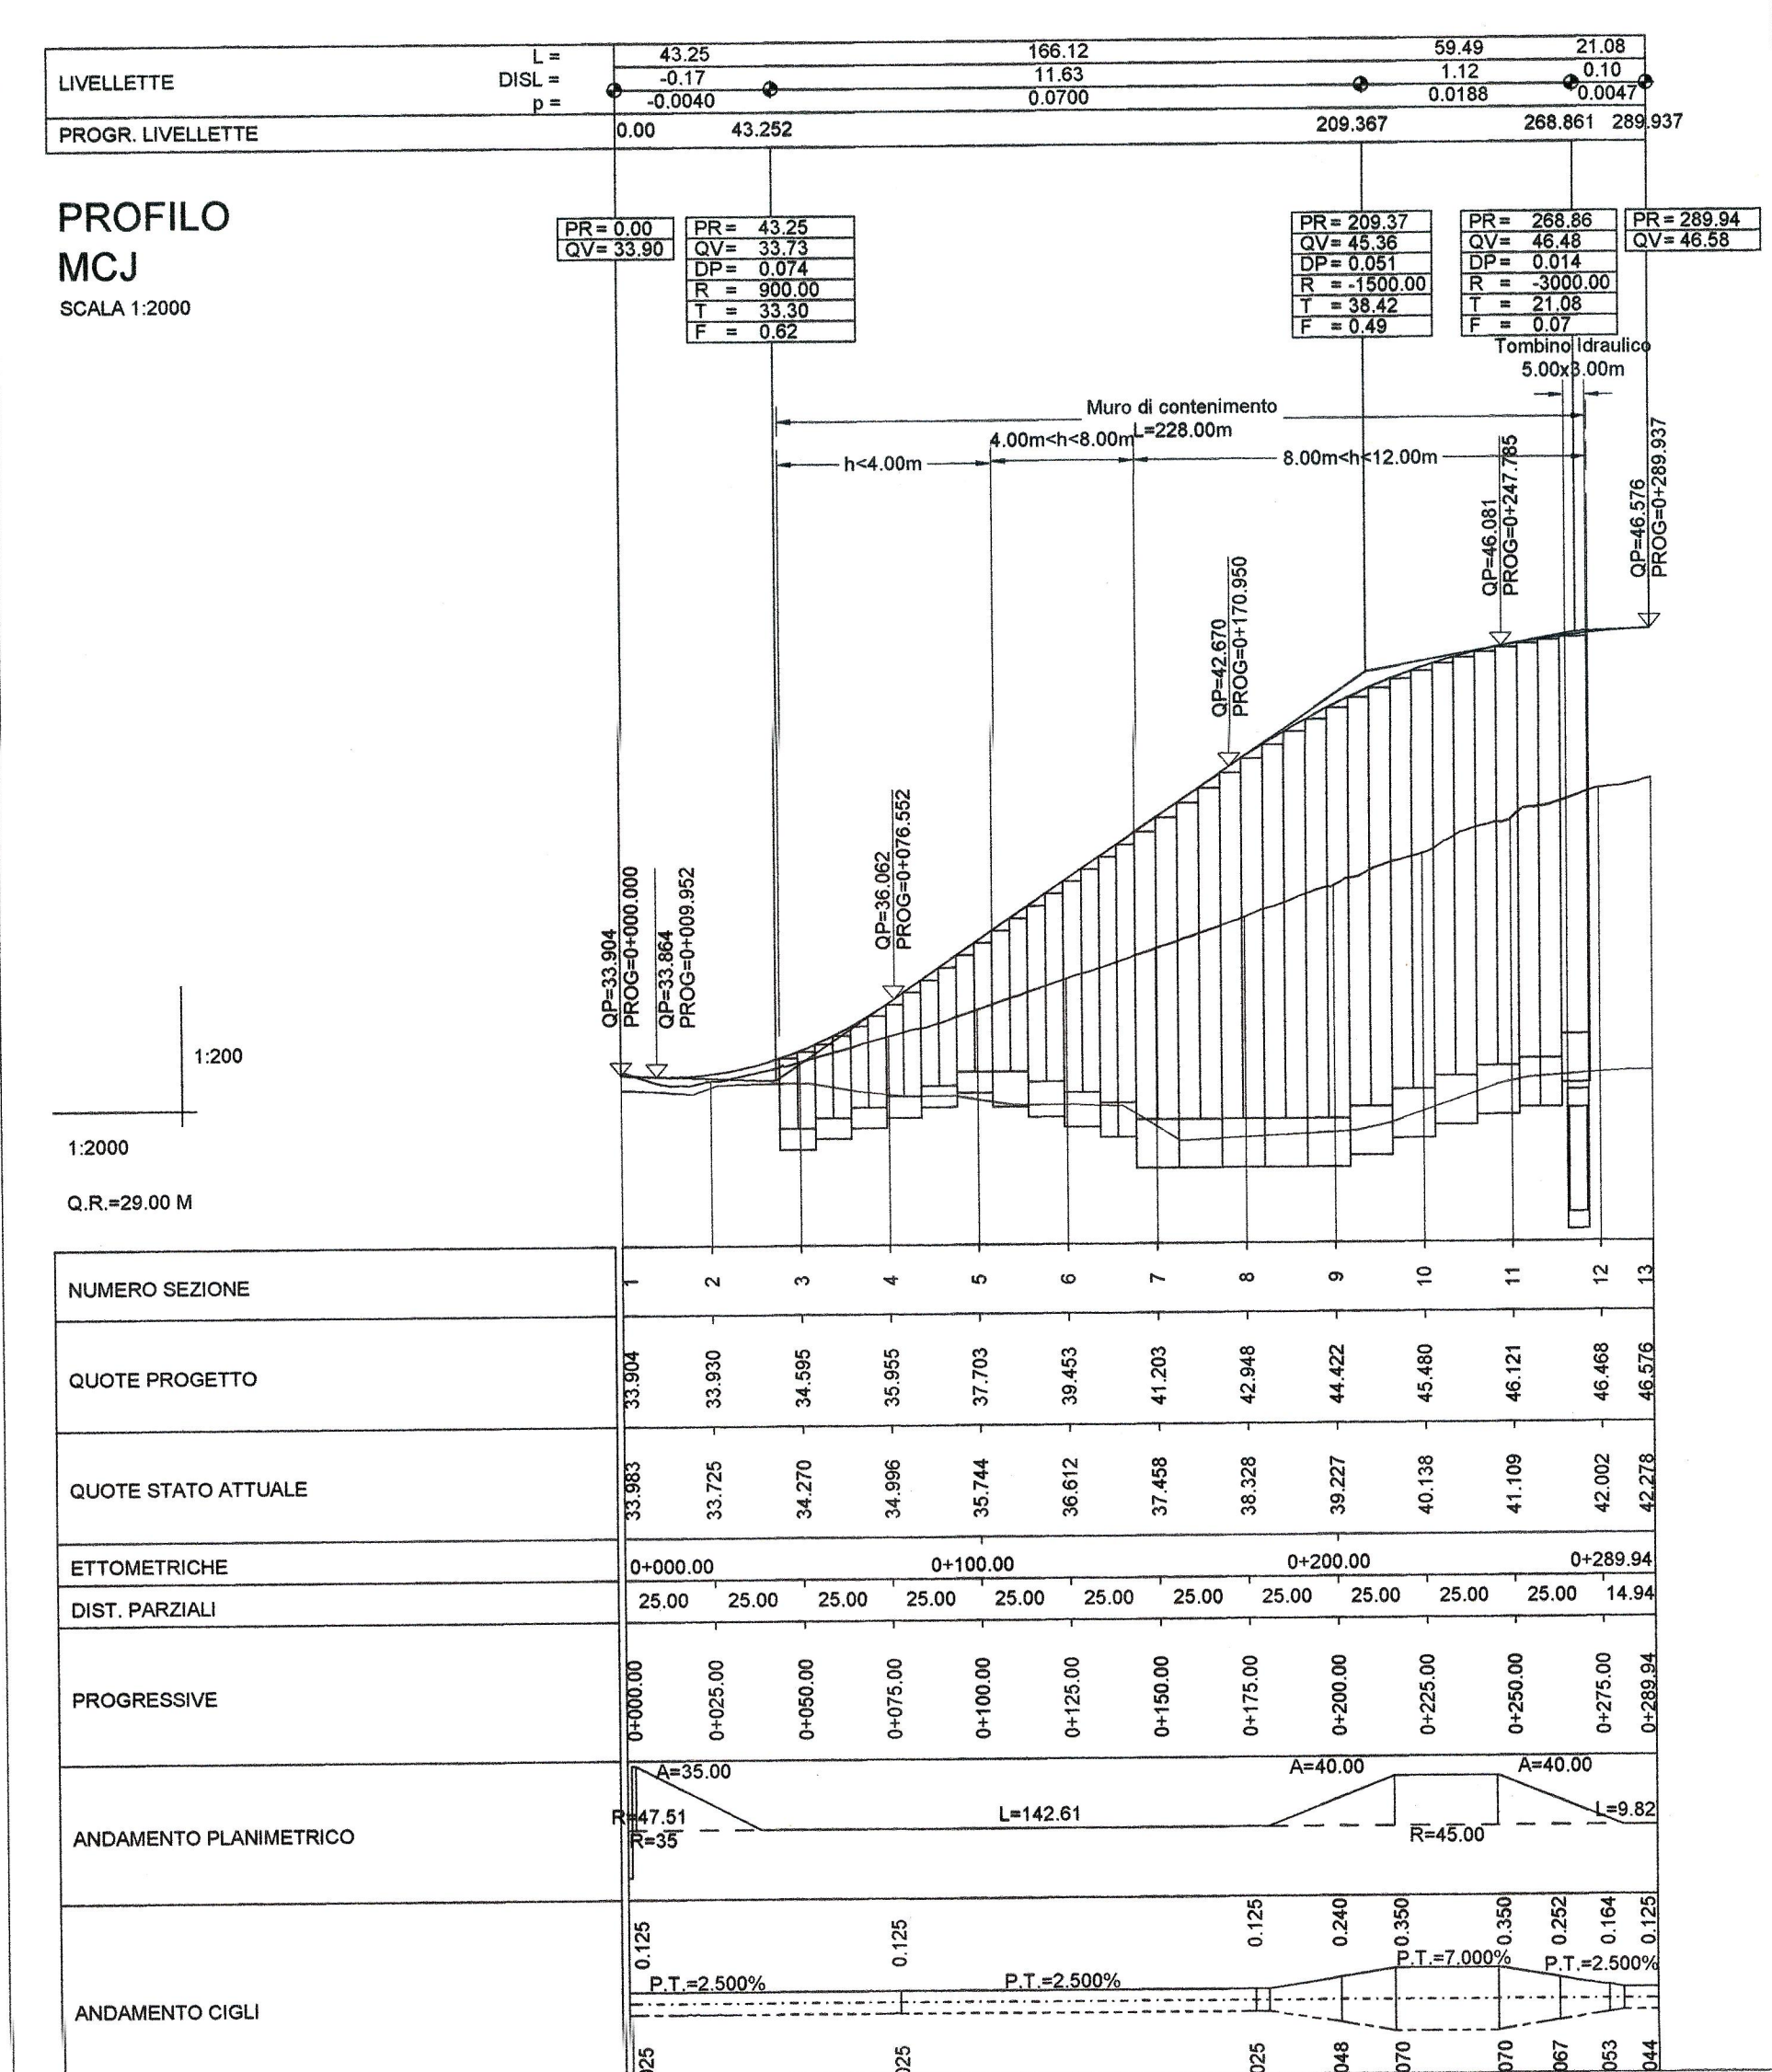


- LEGENDA AREA STAZIONE**
- Ingressi alla stazione
 - Nuove volumetrie
 - Area di interscambio modale ferro-gomma (superficiale)
 - Accessibilita' parcheggio interrato Metropark
 - Perimetro parcheggio interrato Metropark (livello1)
 - Area esclusiva RFI
 - Area riqualificazione urbana: spazi pubblici-verde
 - Area tecnica deposito Nuova Linea TPL
 - Zone Verdi
 - Viabilita' autobus
 - Viabilita' automobili
 - Viabilita' di accesso interrato Metropark
 - Viabilita' auto parcheggio FS
 - Nuova viabilita' ciclabile

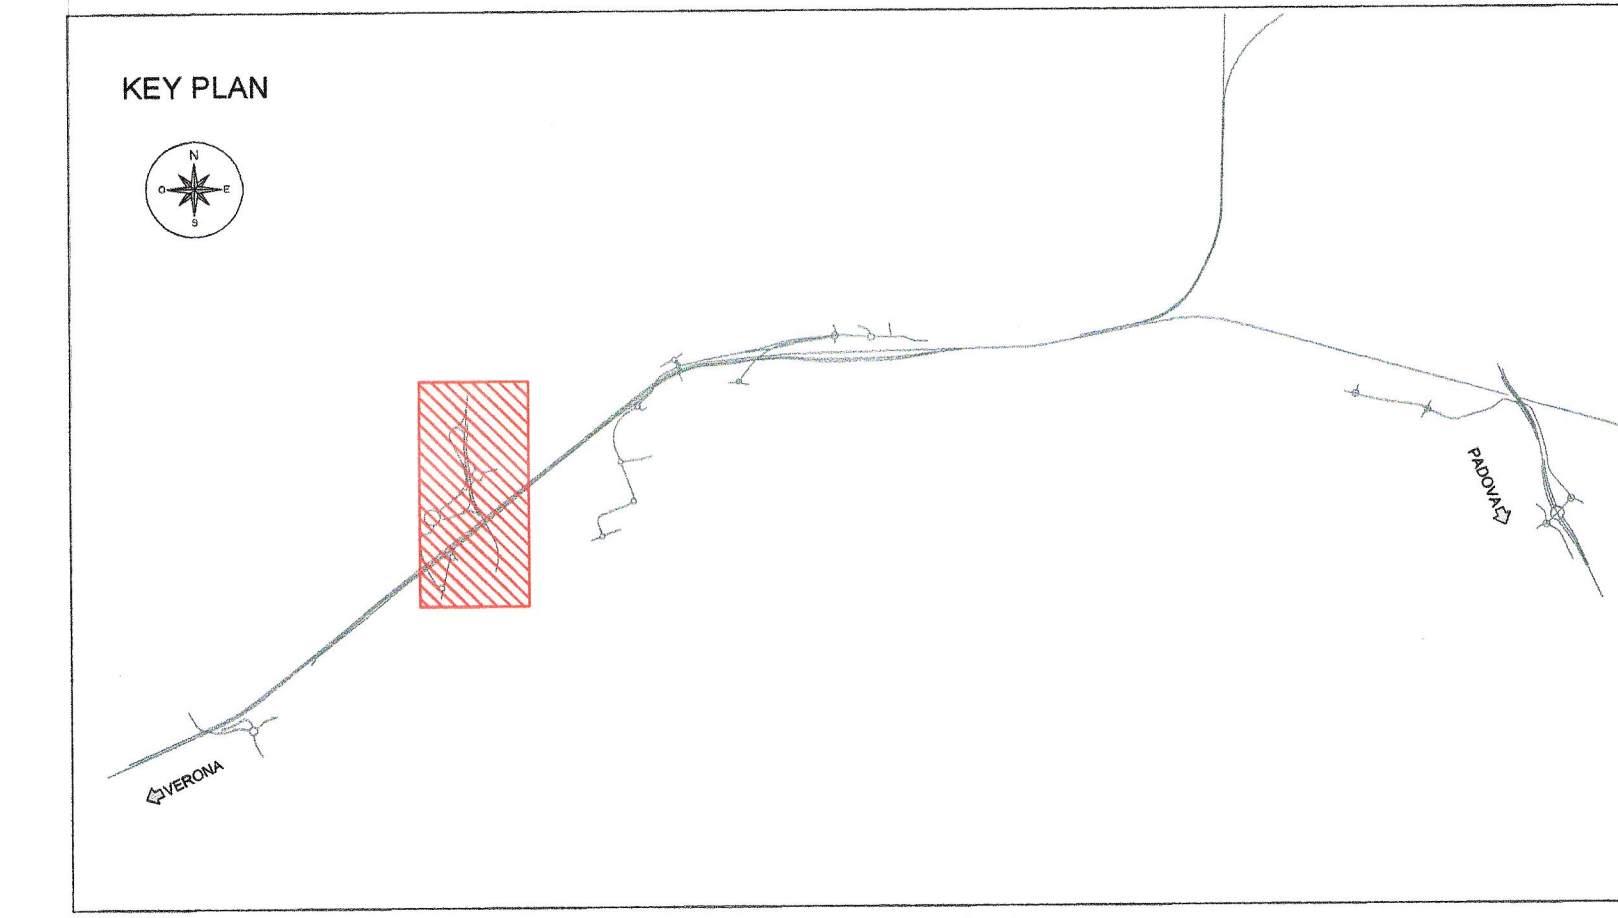

PLANIMETRIA DI INQUADRAMENTO

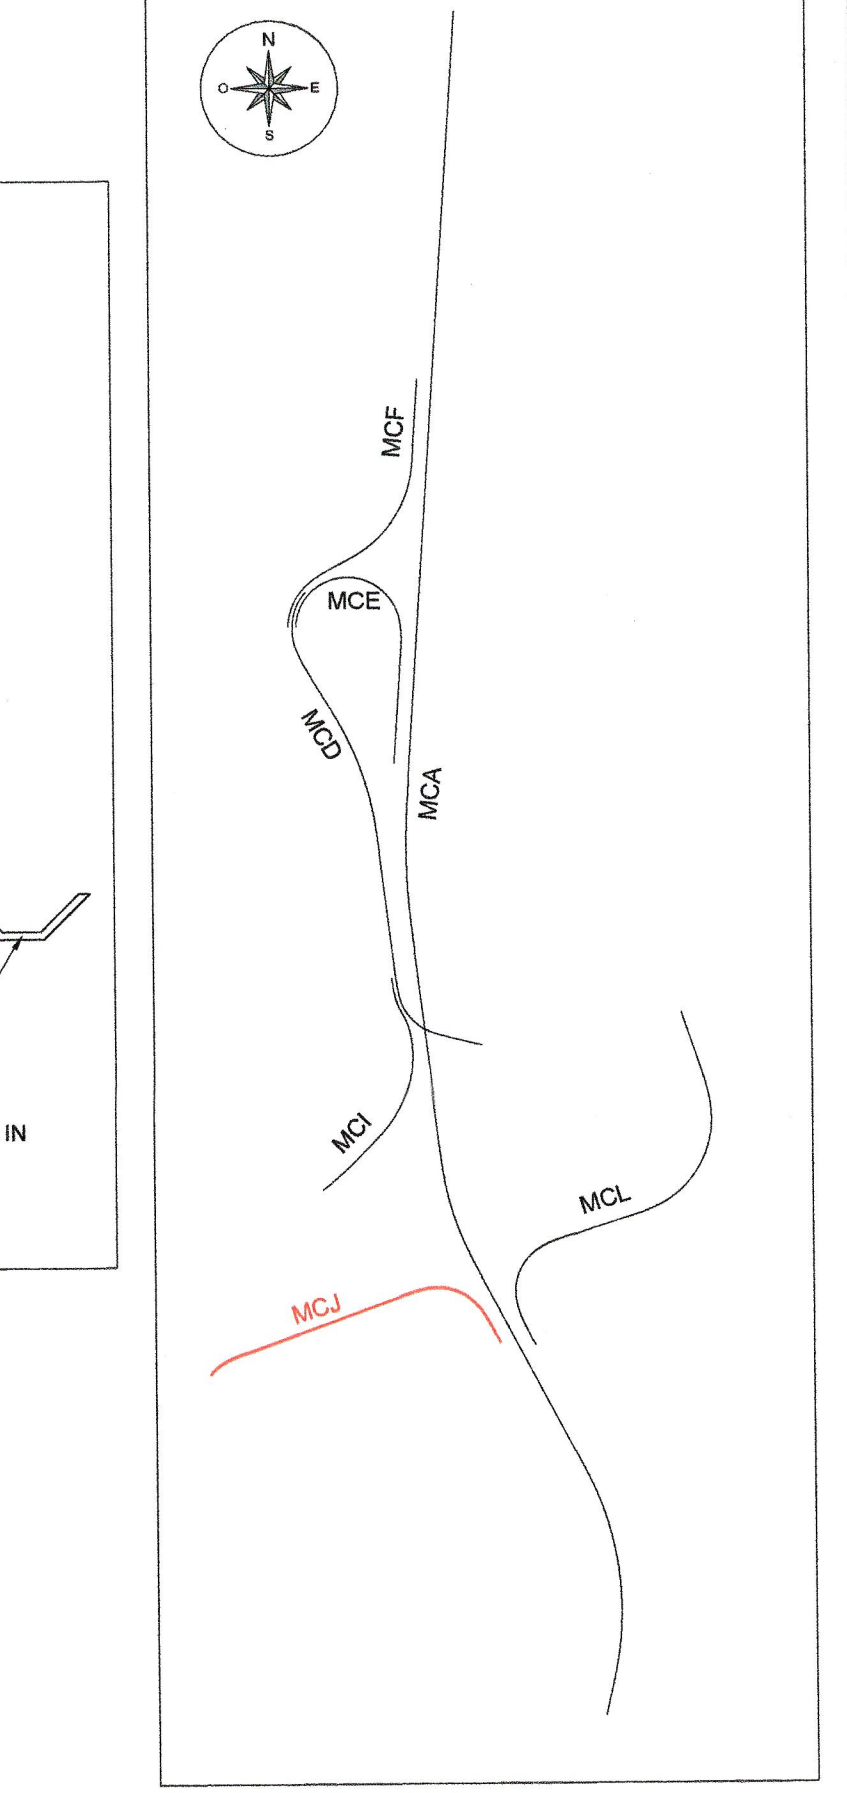

SEZIONE TIPOLOGICA SU RAMPA MONODIREZIONALE (MCJ)
Ambito Extraurbano
SCALA 1:100

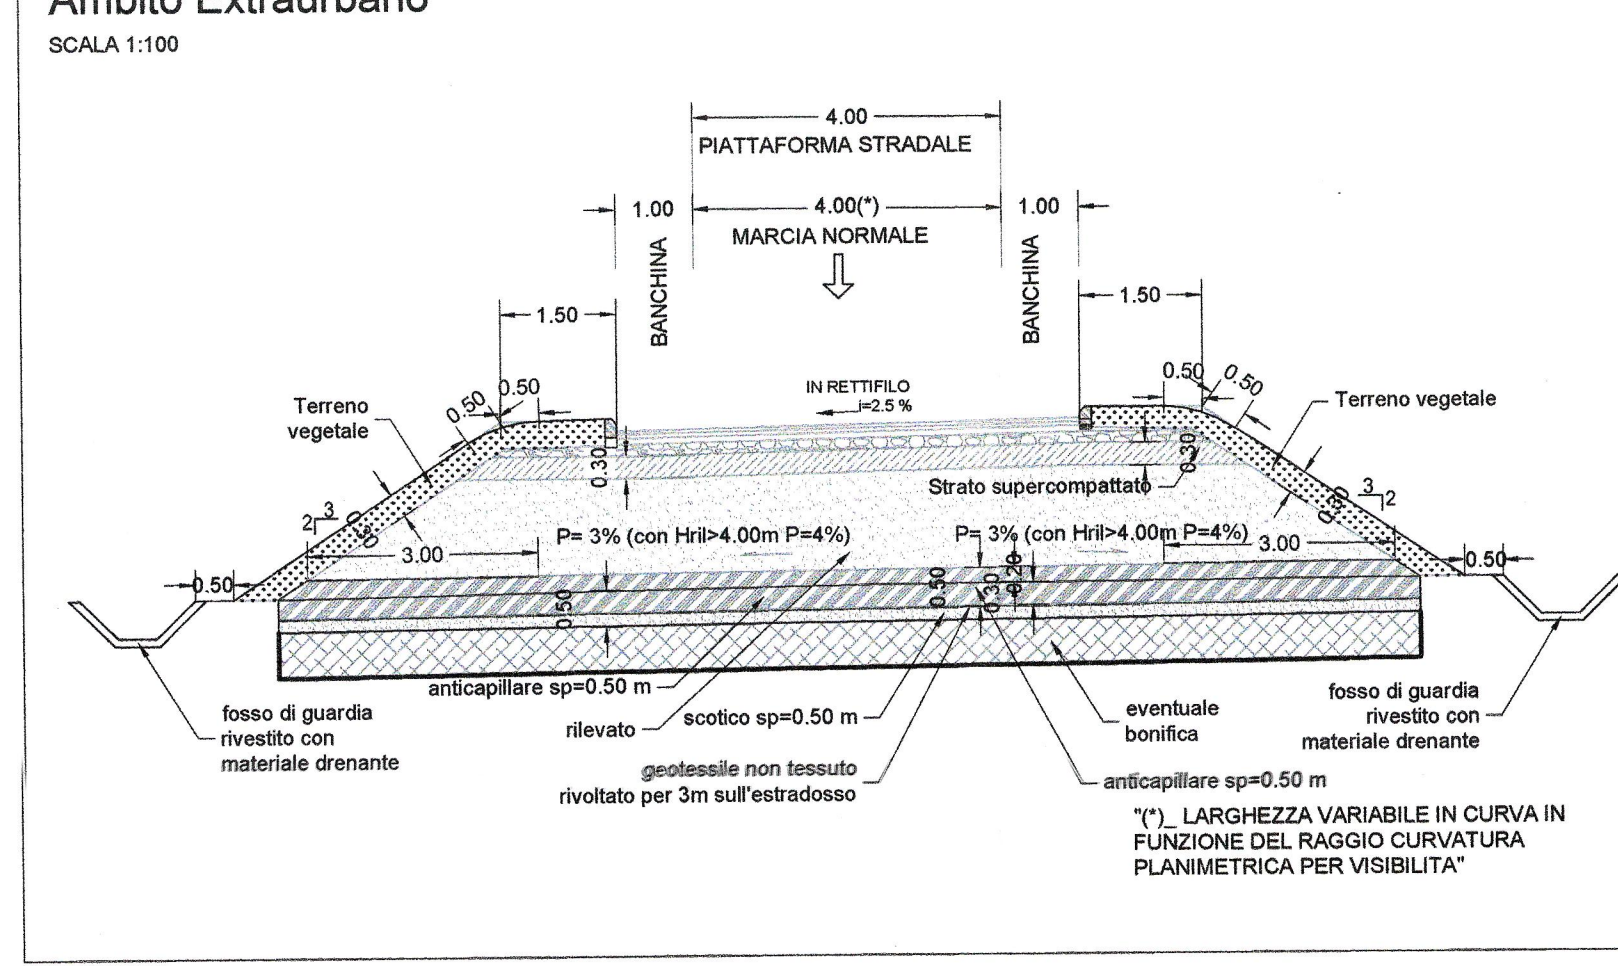

- LEGENDA VIABILITA' STRADALE**
- Nuova linea TPL Direzione Est
 - Nuova linea TPL Direzione Ovest
 - Demolizioni

COMMITTENTE: **RFI** RETE FERROVIARIA ITALIANA GRUPPO FERROVIE DELLO STATO ITALIANE

PROGETTAZIONE: **ITALFERR** GRUPPO FERROVIE DELLO STATO ITALIANE

INFRASTRUTTURE FERROVIARIE STRATEGICHE DEFINITE DALLA LEGGE OBIETTIVO N.443/01

U.O. INFRASTRUTTURE CENTRO

PROGETTO PRELIMINARE

LINEA AV/AC VERONA - PADOVA
LOTTO FUNZIONALE II
ATTRAVERSAMENTO DI VICENZA

PROGETTO VIABILITA' STRADALE
NV05 Via degli Scaligeri \ Viale del Sole
Planimetria di progetto, profili e sezioni tipo - Tav 2 di 5

SCALA: varie

COMMESSA	LOTTO	FASE	ENTE	TIPO DOC.	OPERA/DISCIPLINA	PROGR.	REV.
IN01	00	R	11	PZ	NV0500	002	A

Rev.	Descrizione	Redatto	Data	Verificato	Data	Approvato	Data	Autorizzato	Data
A	EMISSIONE ESECUTIVA	F. Fortini	Giugno 2017	M. Venturini	Giugno 2017	[Signature]	Giugno 2017	[Signature]	Giugno 2017

File: IN0100R11PZNV0500002A n. Elab: