

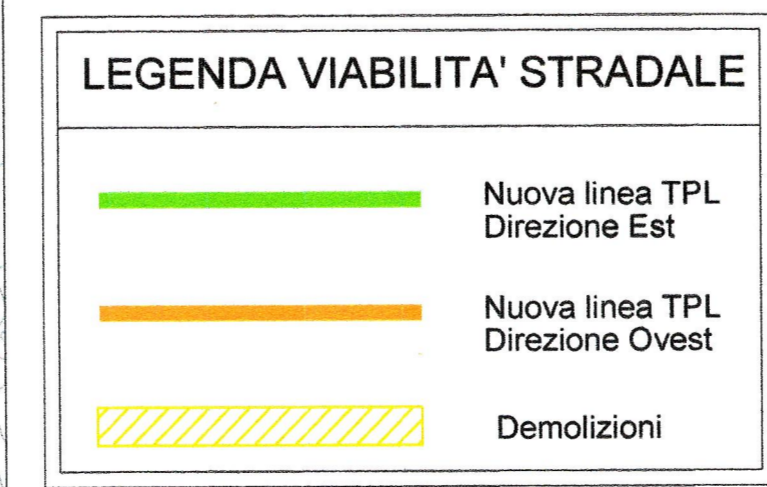
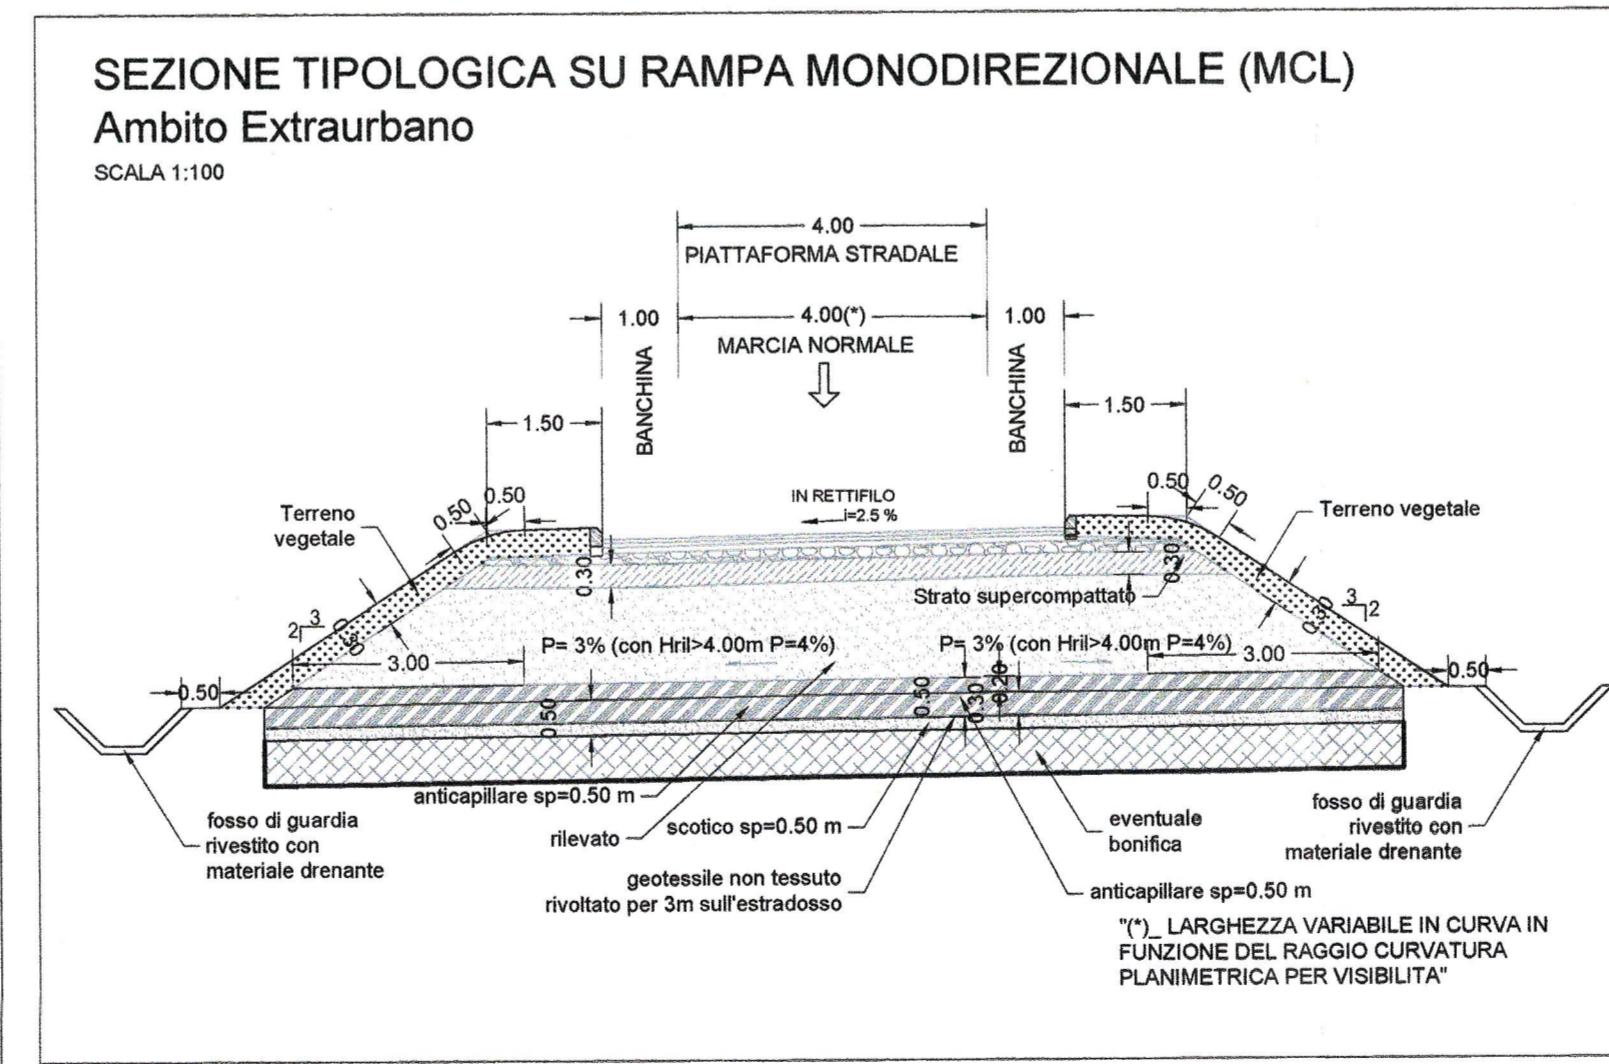
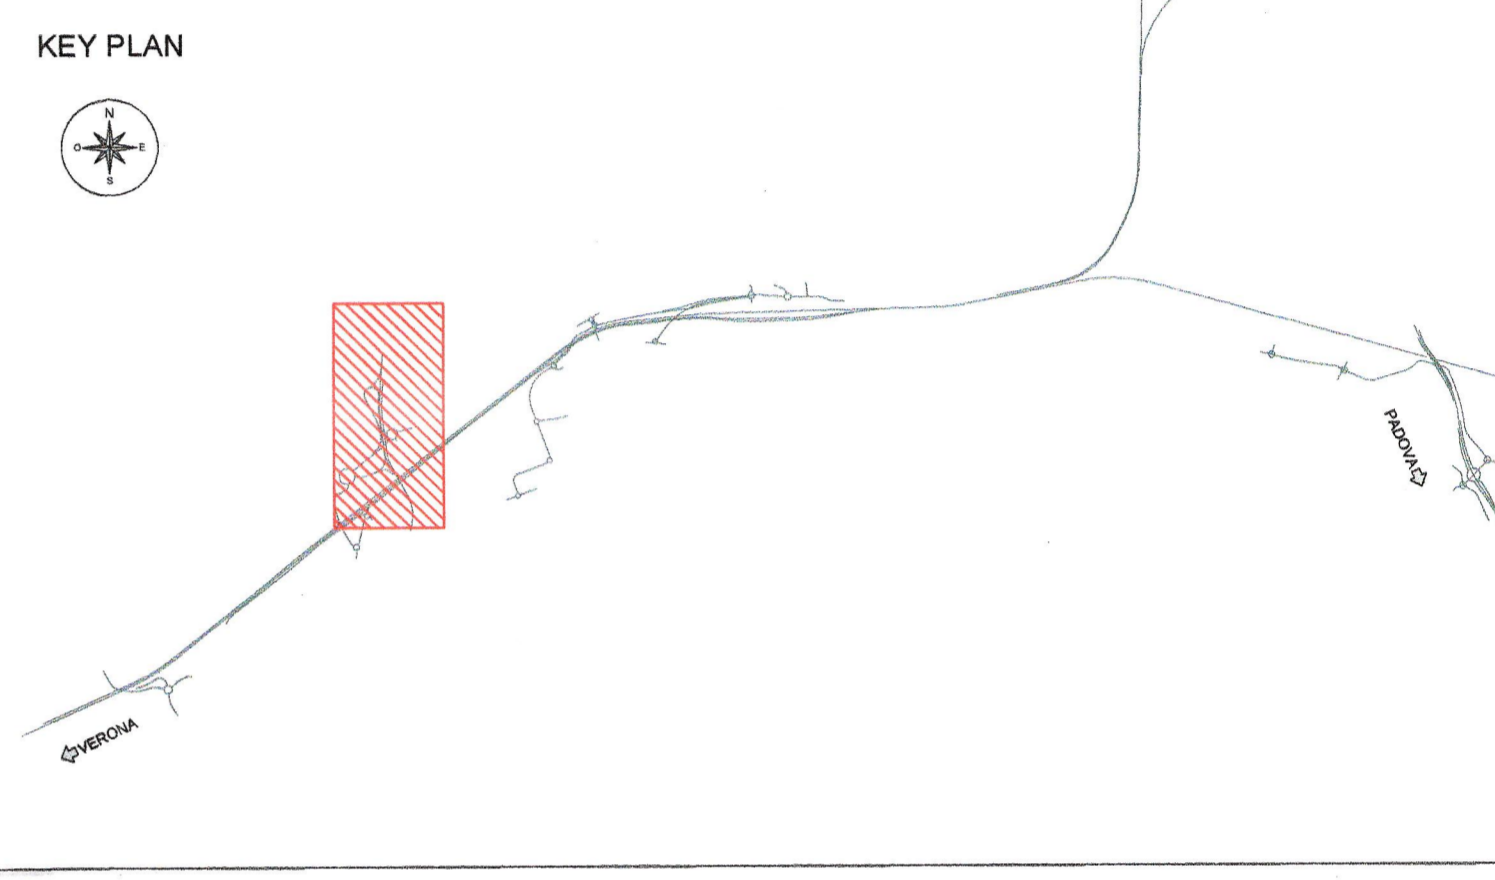
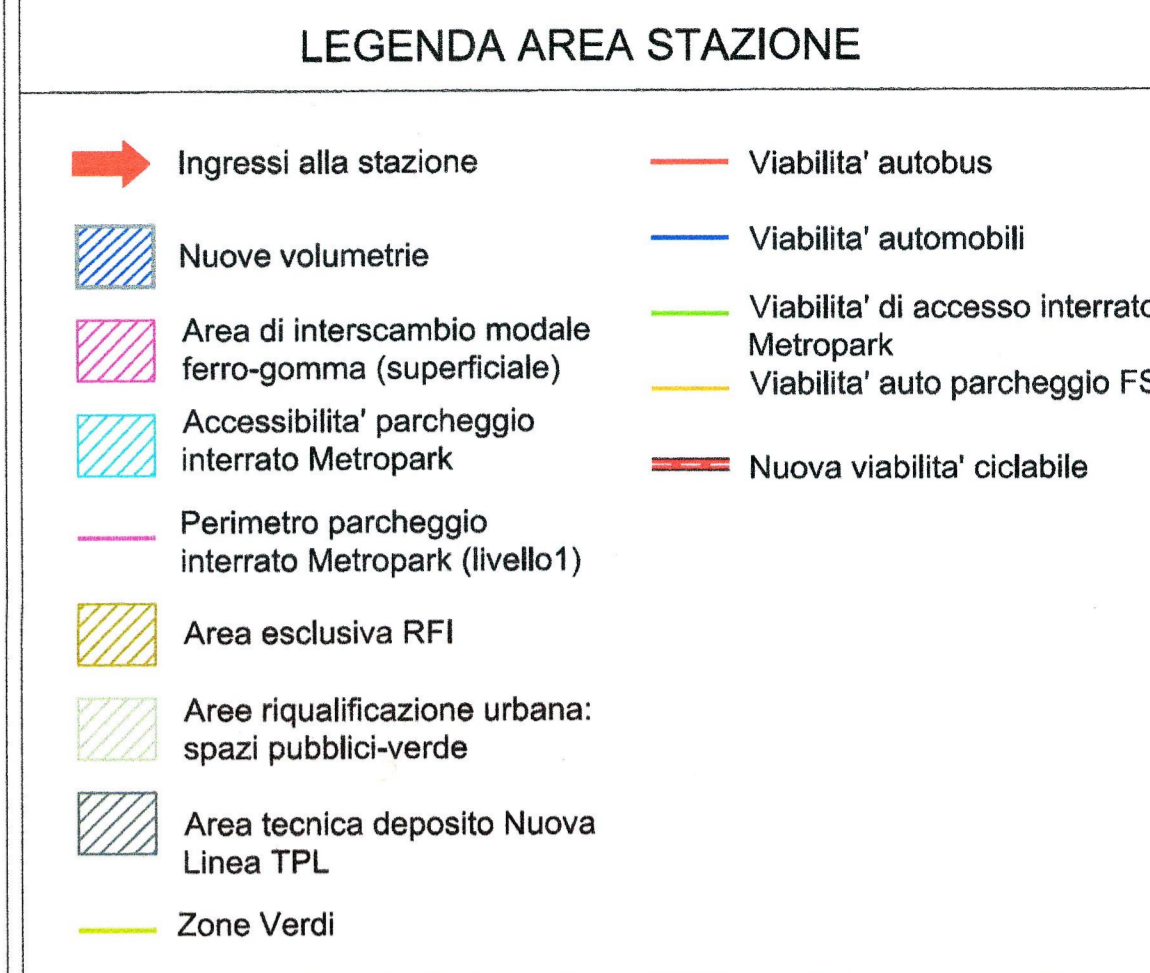
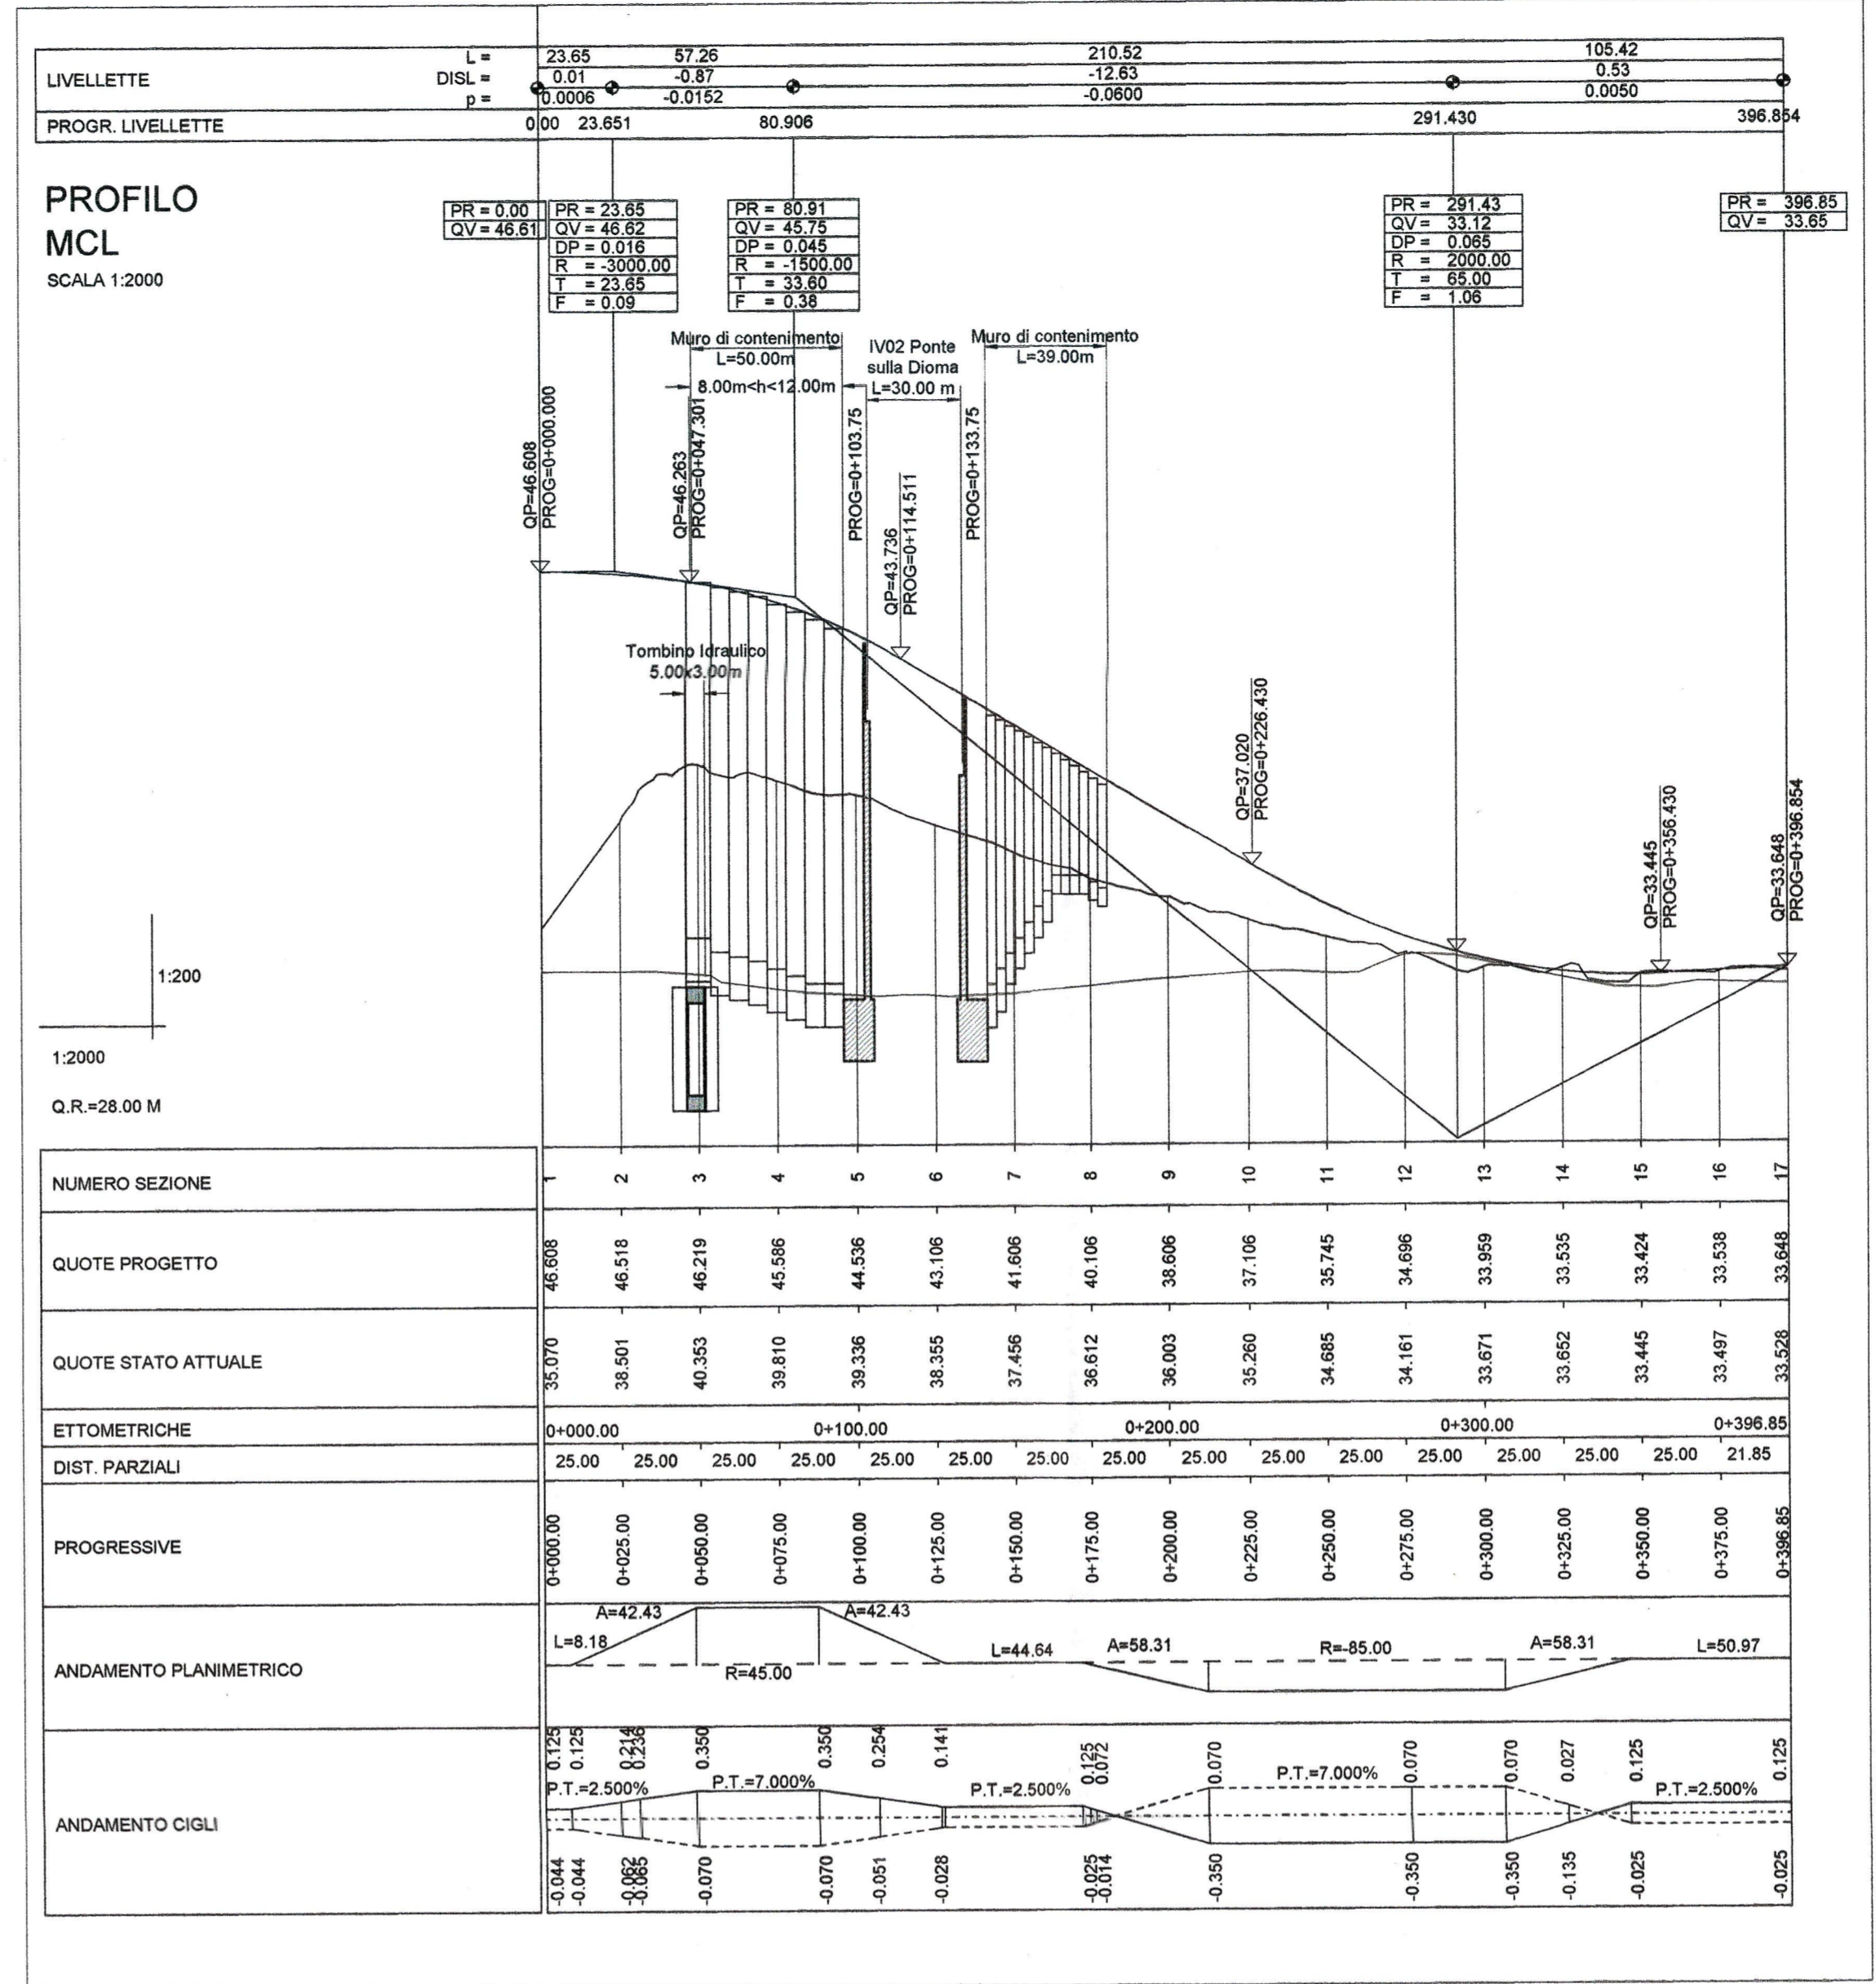


PLANIMETRIA
3 DI 5
SCALA 1:2000

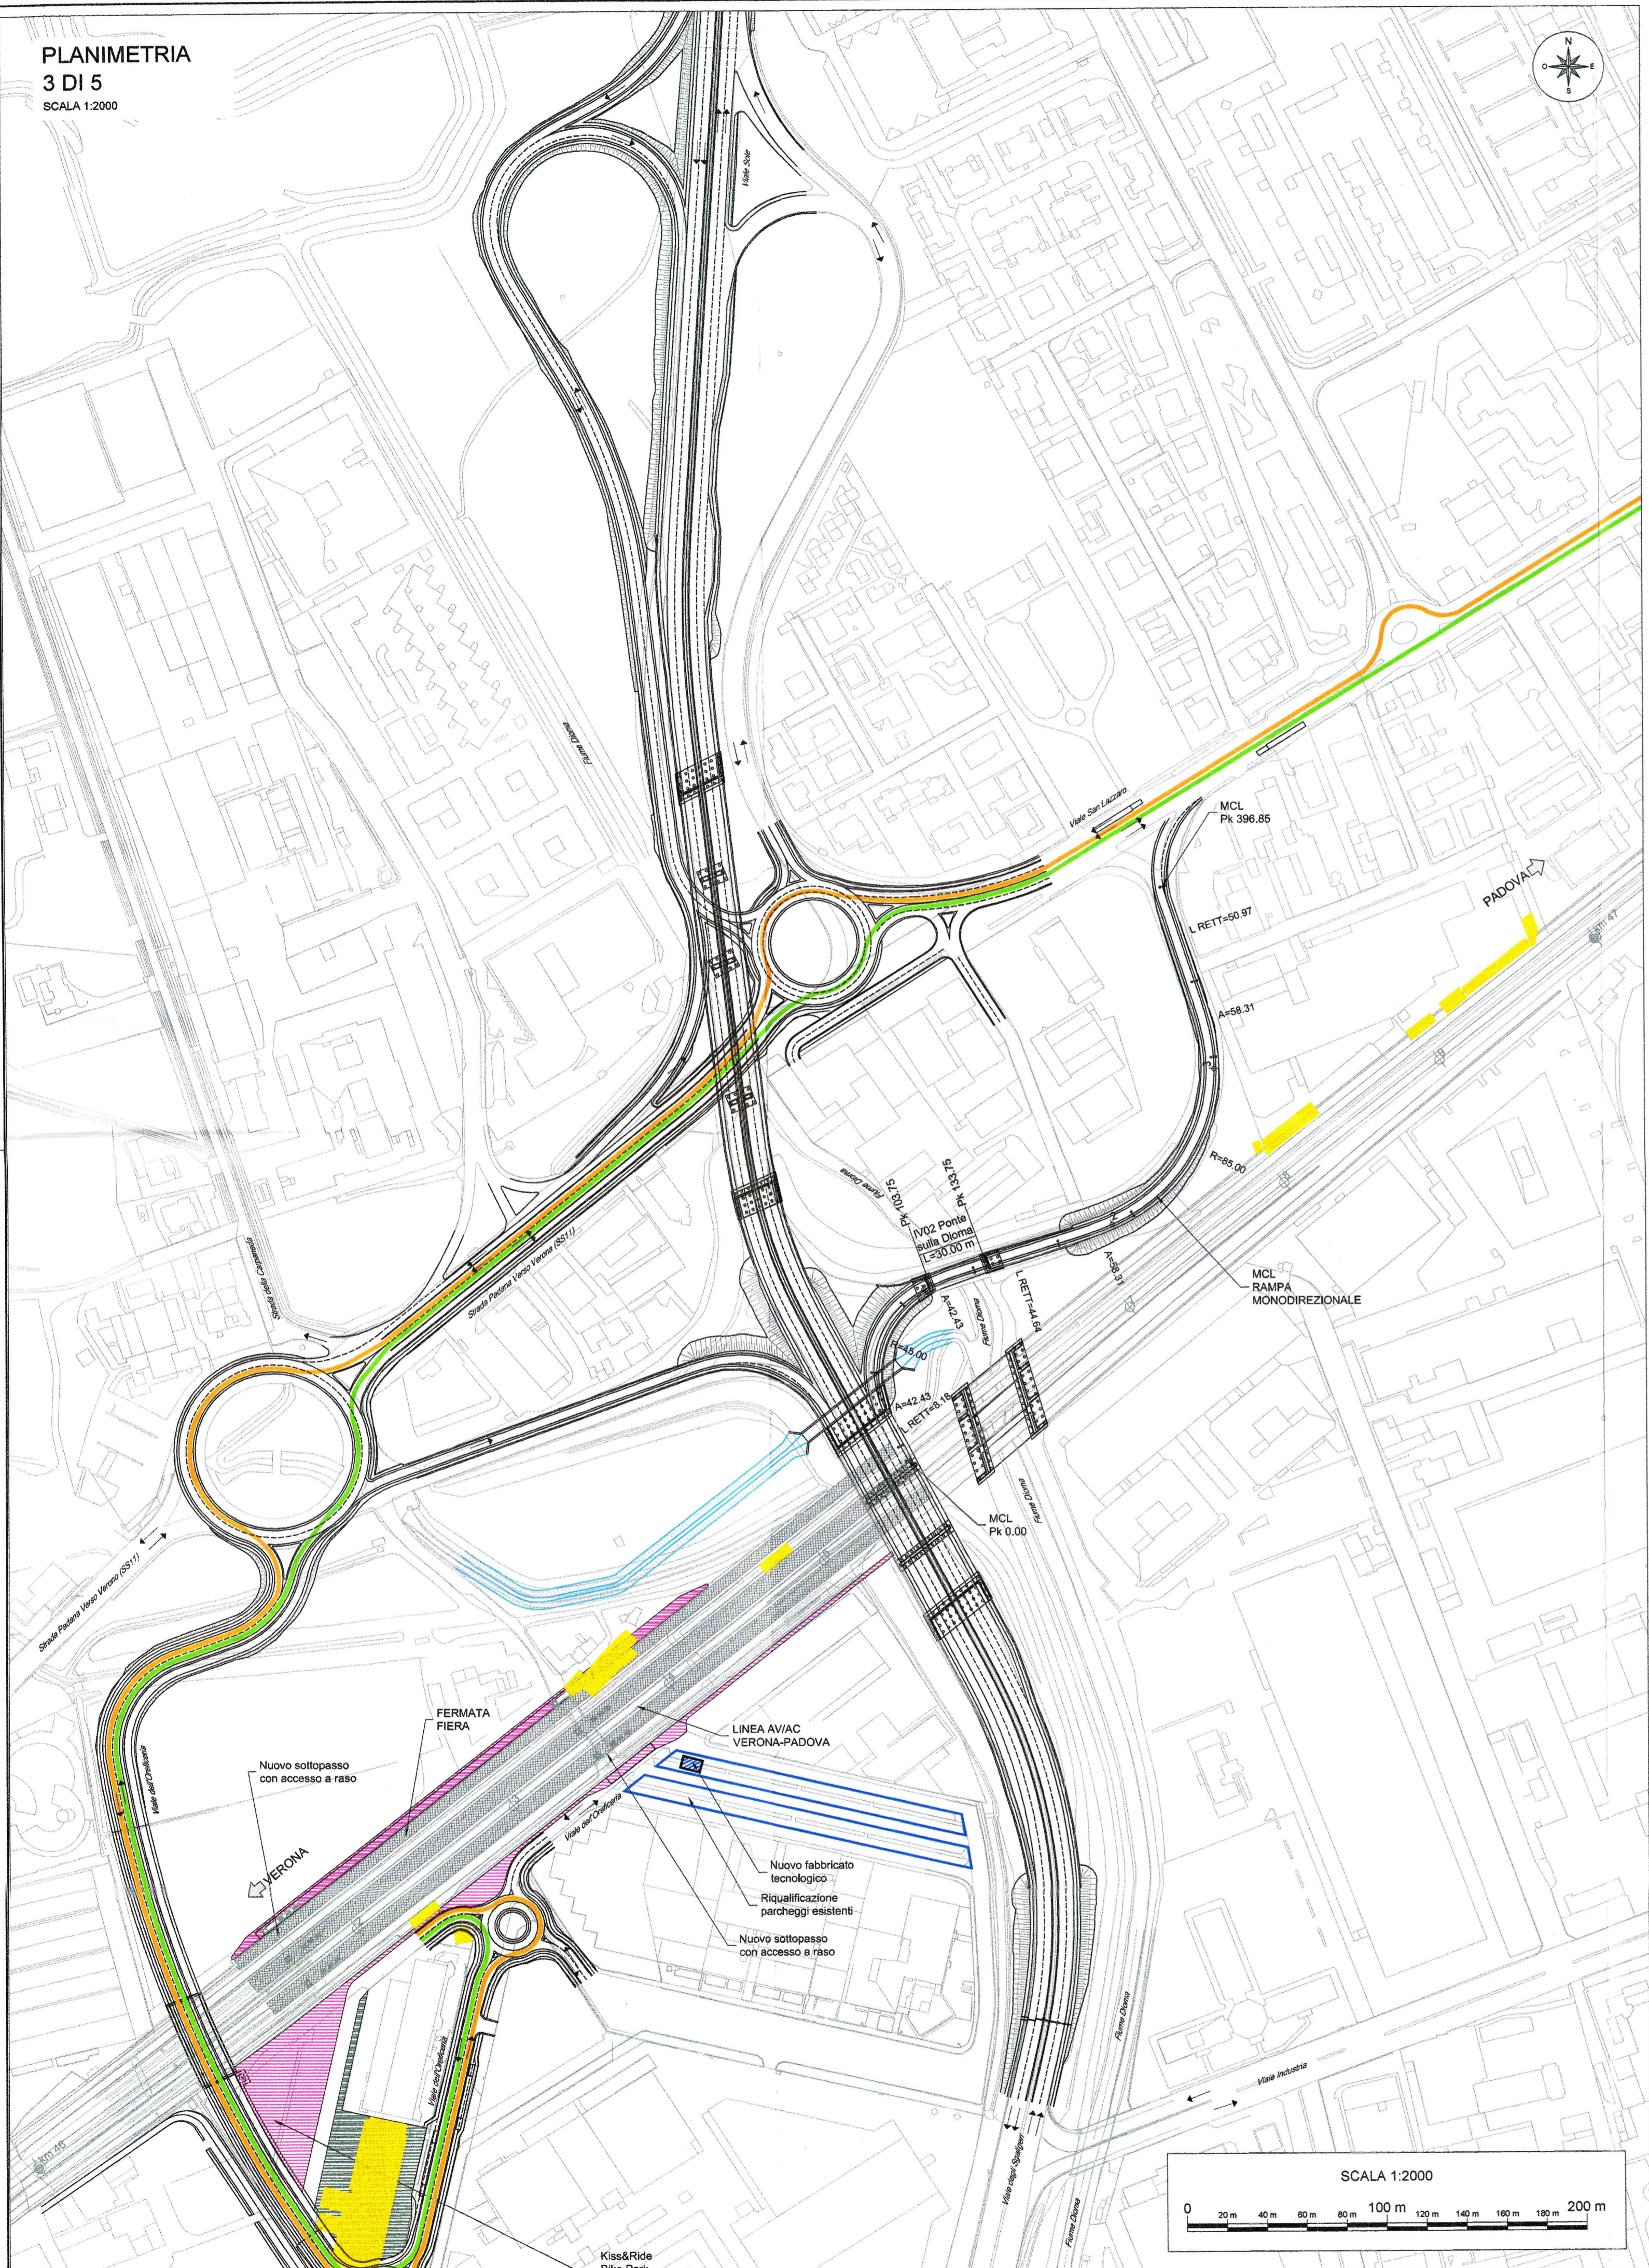

PLANIMETRIA DI INQUADRAMENTO

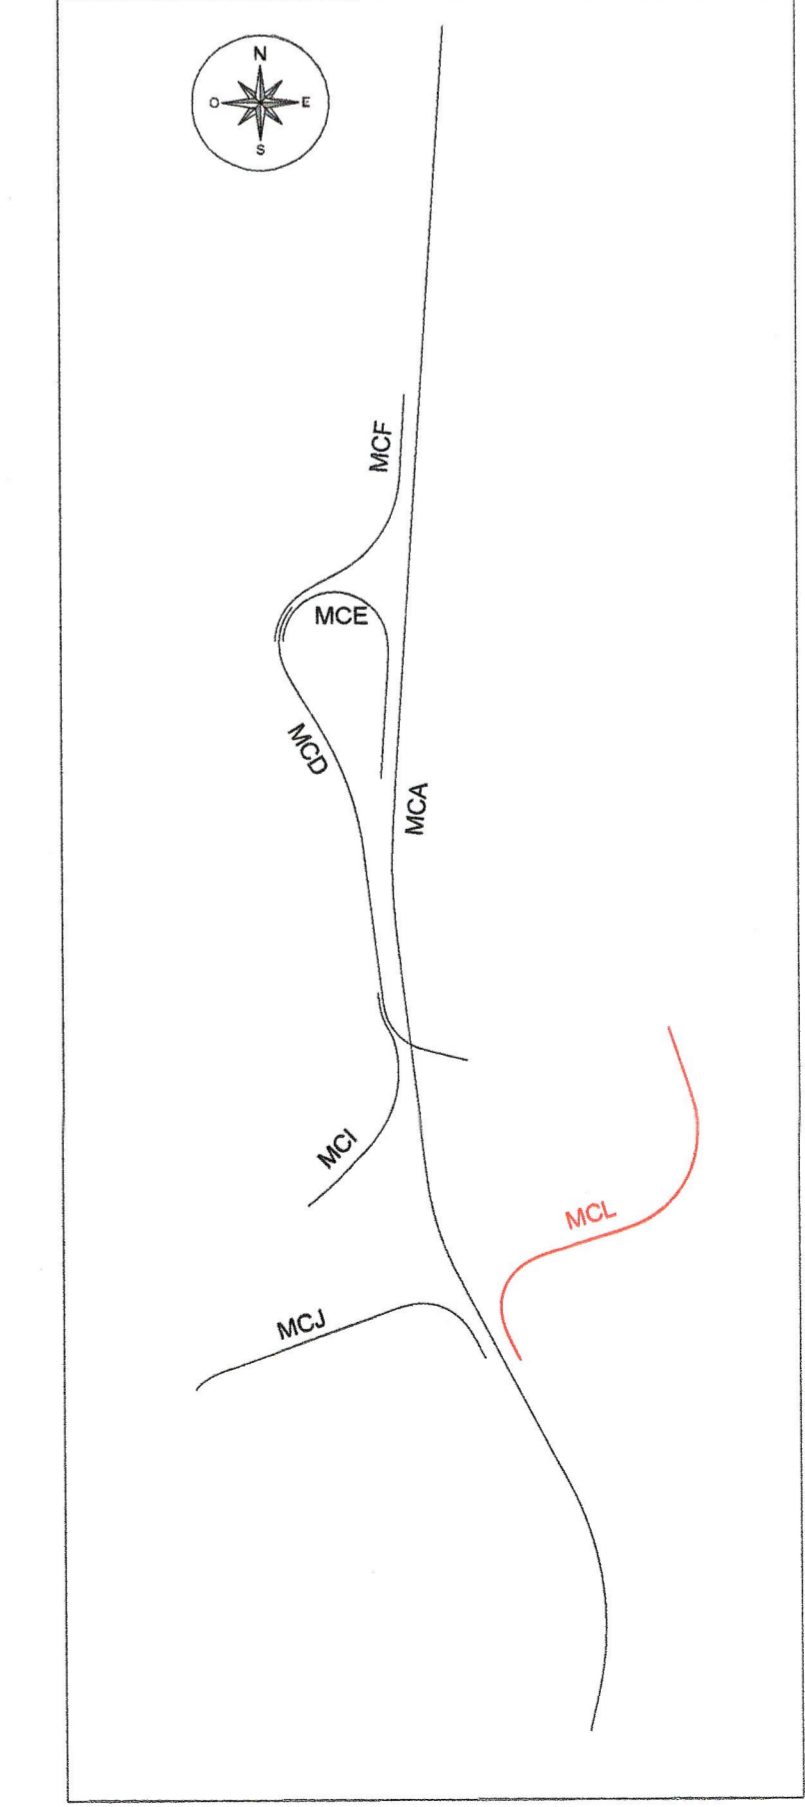

COMMITTENTE: **RFI** RETE FERROVIARIA ITALIANA GRUPPO FERROVIE DELLO STATO ITALIANE

PROGETTAZIONE: **ITALFER** GRUPPO FERROVIE DELLO STATO ITALIANE

INFRASTRUTTURE FERROVIARIE STRATEGICHE DEFINITE DALLA LEGGE OBIETTIVO N.443/01

U.O. INFRASTRUTTURE CENTRO

PROGETTO PRELIMINARE

LINEA AV/AC VERONA - PADOVA
LOTTO FUNZIONALE II
ATTRAVERSAMENTO DI VICENZA
PROGETTO VIABILITA' STRADALE
NV05 Via degli Scaligeri \ Viale del Sole
Planimetria di progetto, profili e sezioni tipo - Tav 3 di 5

SCALA: varie

COMMESSA	LOTTO	FASE	ENTE	TIPO DOC.	OPERA/DISCIPLINA	PROGR.	REV.
IN01	00	R	11	PZ	NV0500	003	A

Rev.	Descrizione	Redatto	Data	Verificato	Data	Approvato	Data	Autorizzato Data
A	EMISSIONE ESECUTIVA	F. Fortini	Giugno 2017	M. Venturi	Giugno 2017	F. Fortini	Giugno 2017	Giugno 2017

File: IN0100R11PZNV0500003A n. Elab.