



LEGENDA VIABILITA' STRADALE

	Nuova linea TPL Direzione Est
	Nuova linea TPL Direzione Ovest
	Demolizioni

PROFILO MCD
SCALA 1:2000

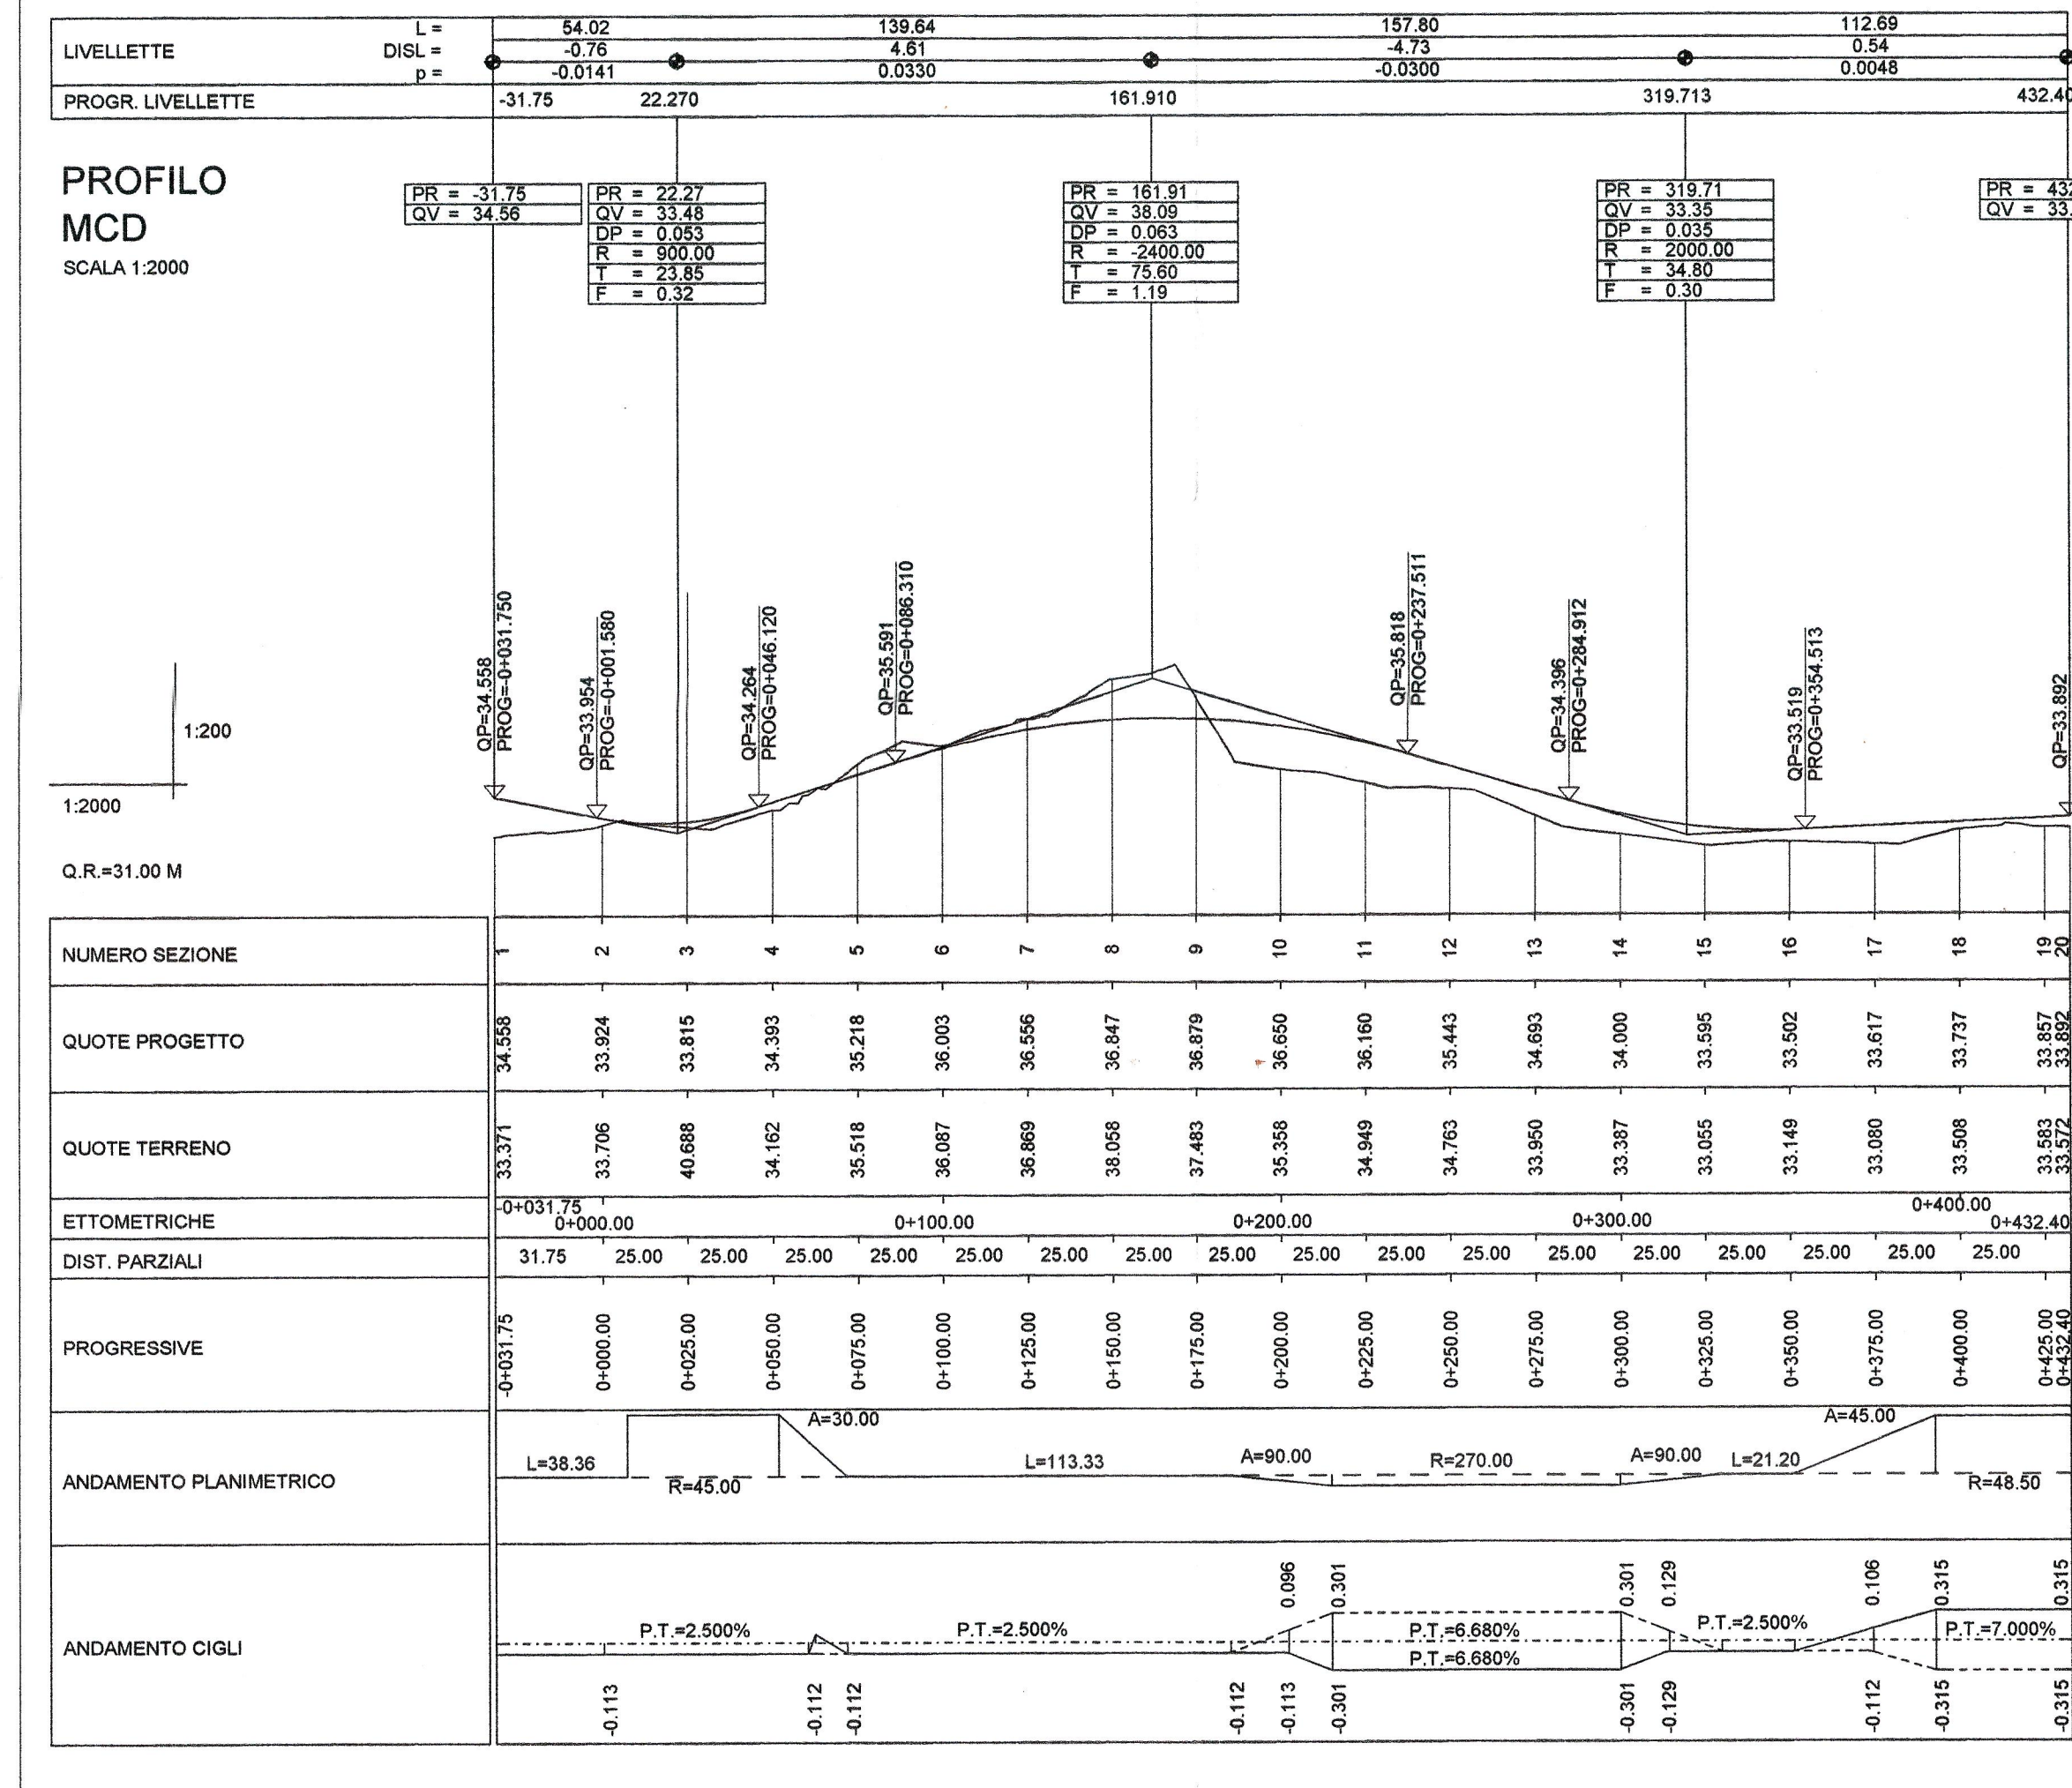


PROFILO MCI
SCALA 1:2000

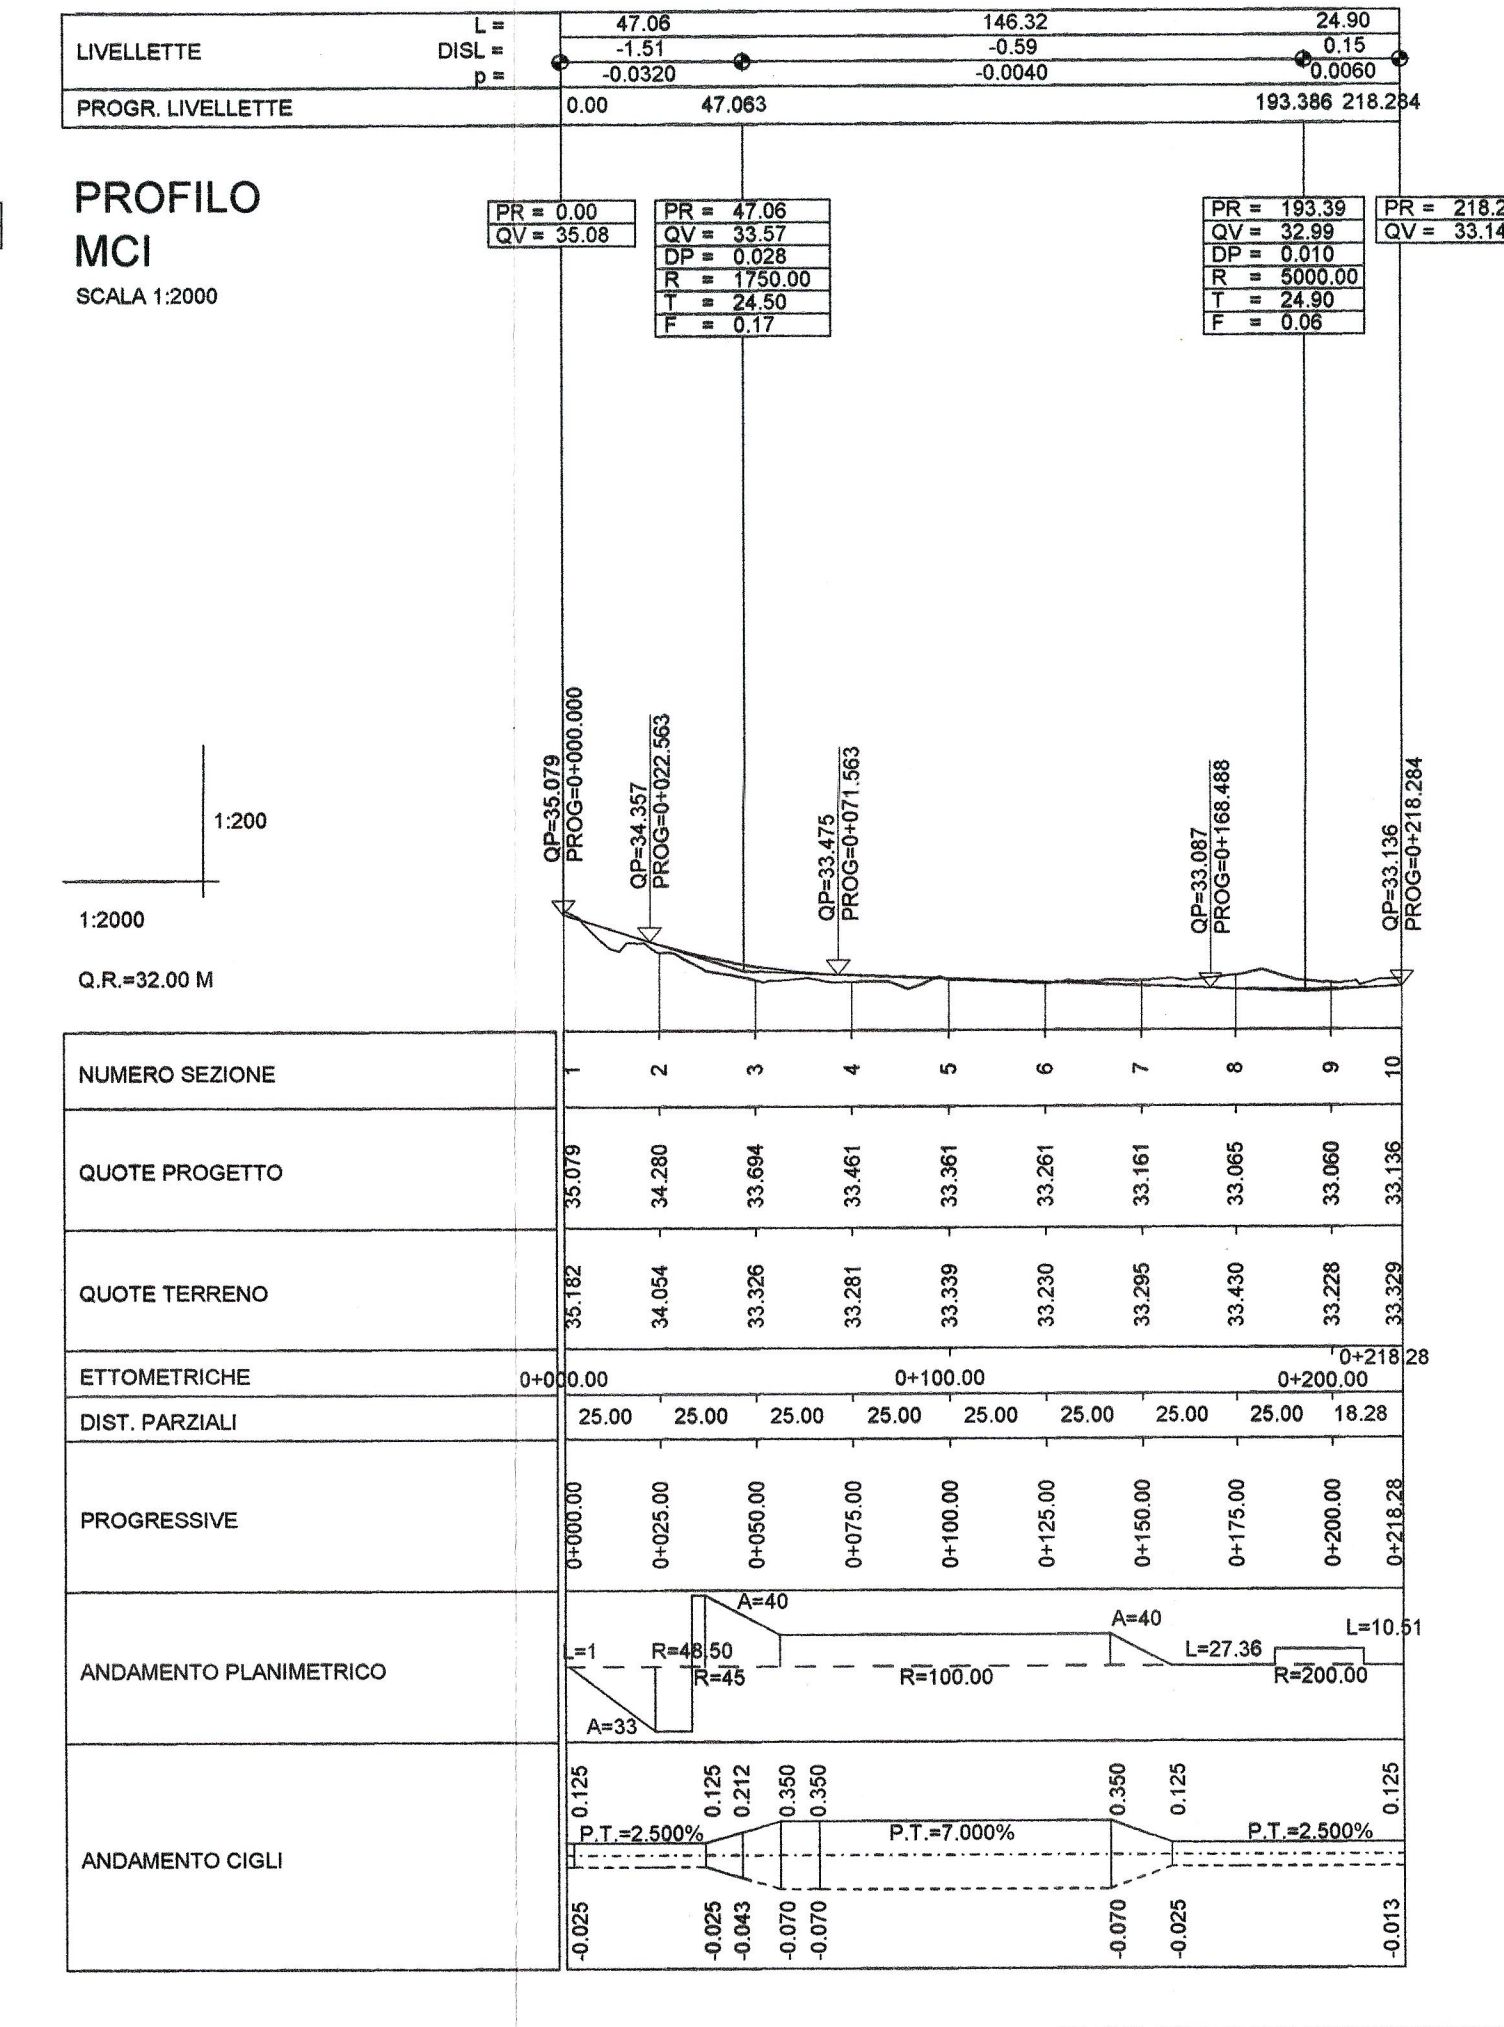


LEGENDA AREA STAZIONE


	Ingressi alla stazione		Viabilita' autobus
	Nuove volumetrie		Viabilita' automobili
	Area di interscambio modale ferro-gomma (superficiale)		Viabilita' di accesso interrato Metropark
	Accessibilita' parcheggio interrato Metropark		Viabilita' auto parcheggio FS
	Perimetro parcheggio interrato Metropark (livello 1)		Nuova viabilita' ciclabile
	Area esclusiva RFI		
	Area riqualificazione urbana: spazi pubblici-verde		
	Area tecnica deposito Nuova Linea TPL		
	Zone Verdi		

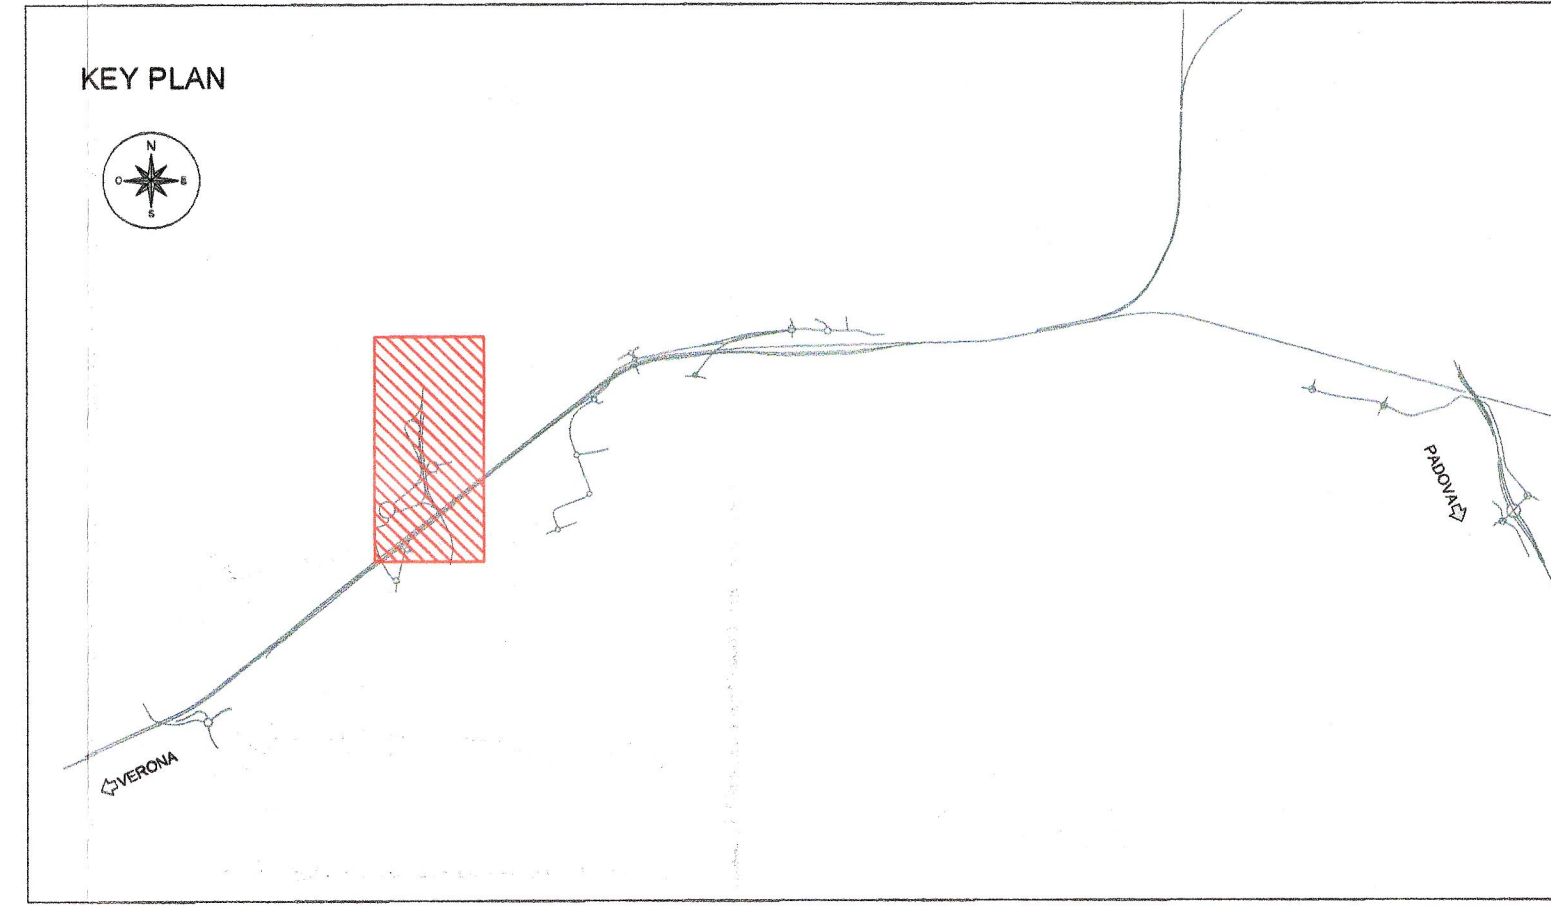


SEZIONE TIPOLOGICA SU RAMPA BIDIREZIONALE (MCD)
Ambito Extraurbano
SCALA 1:100

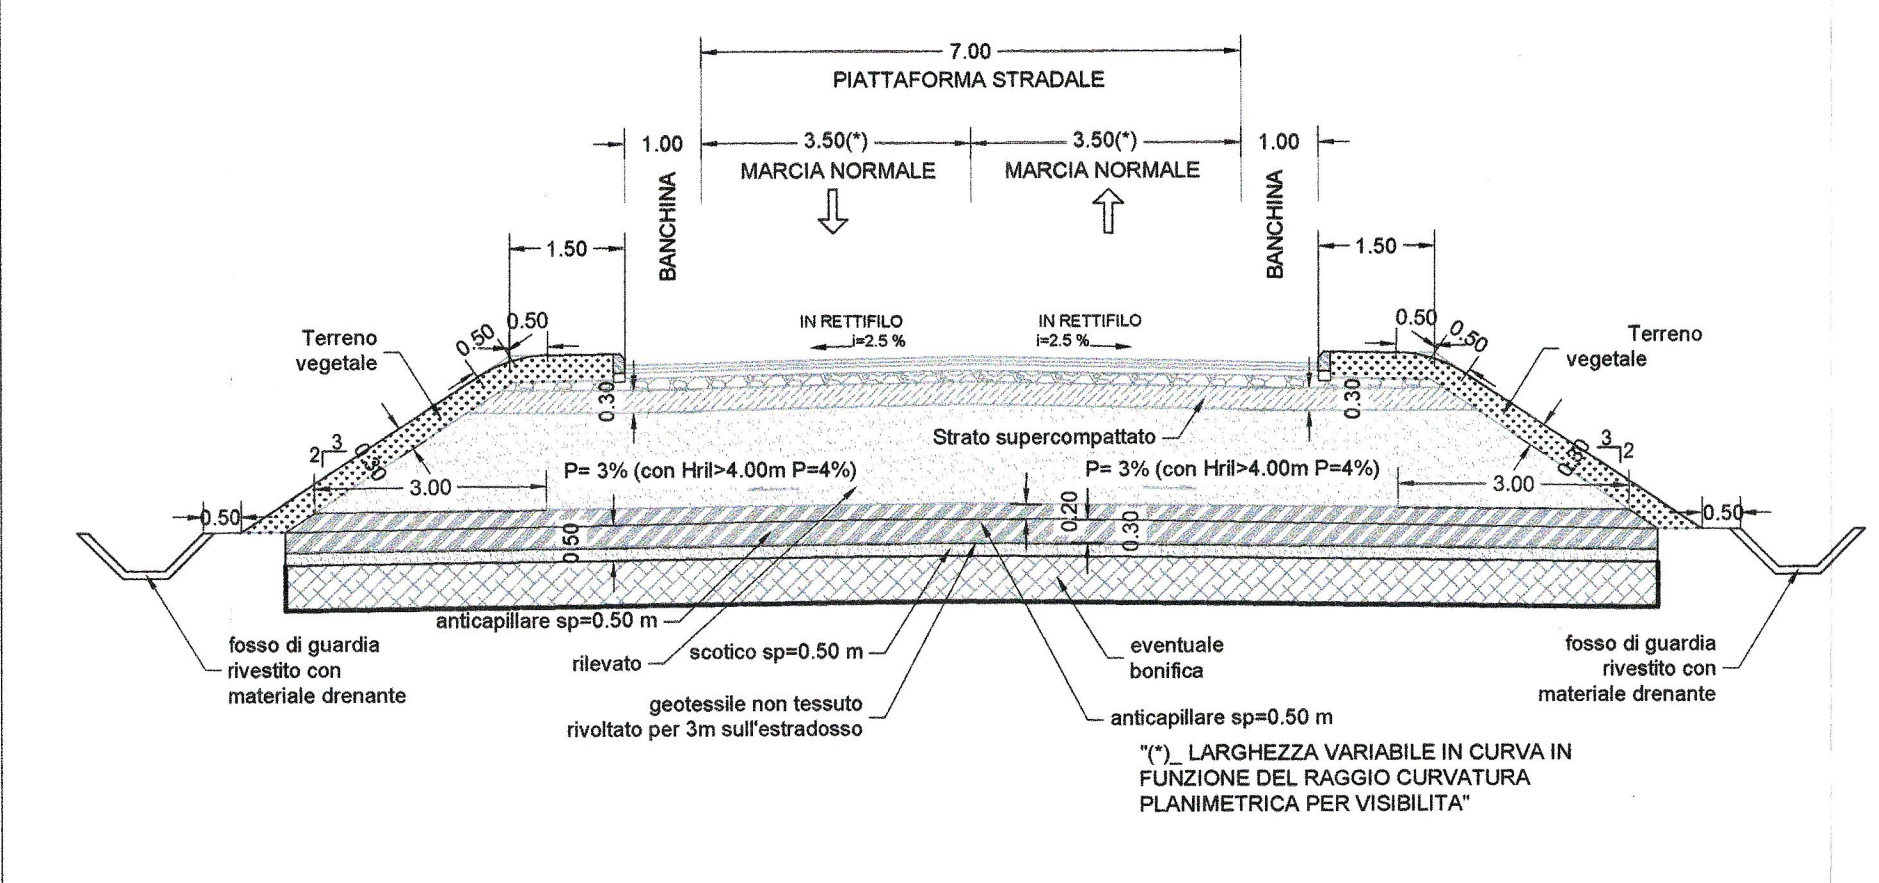

SEZIONE TIPOLOGICA SU RAMPA MONODIREZIONALE (MCI)
Ambito Extraurbano
SCALA 1:100

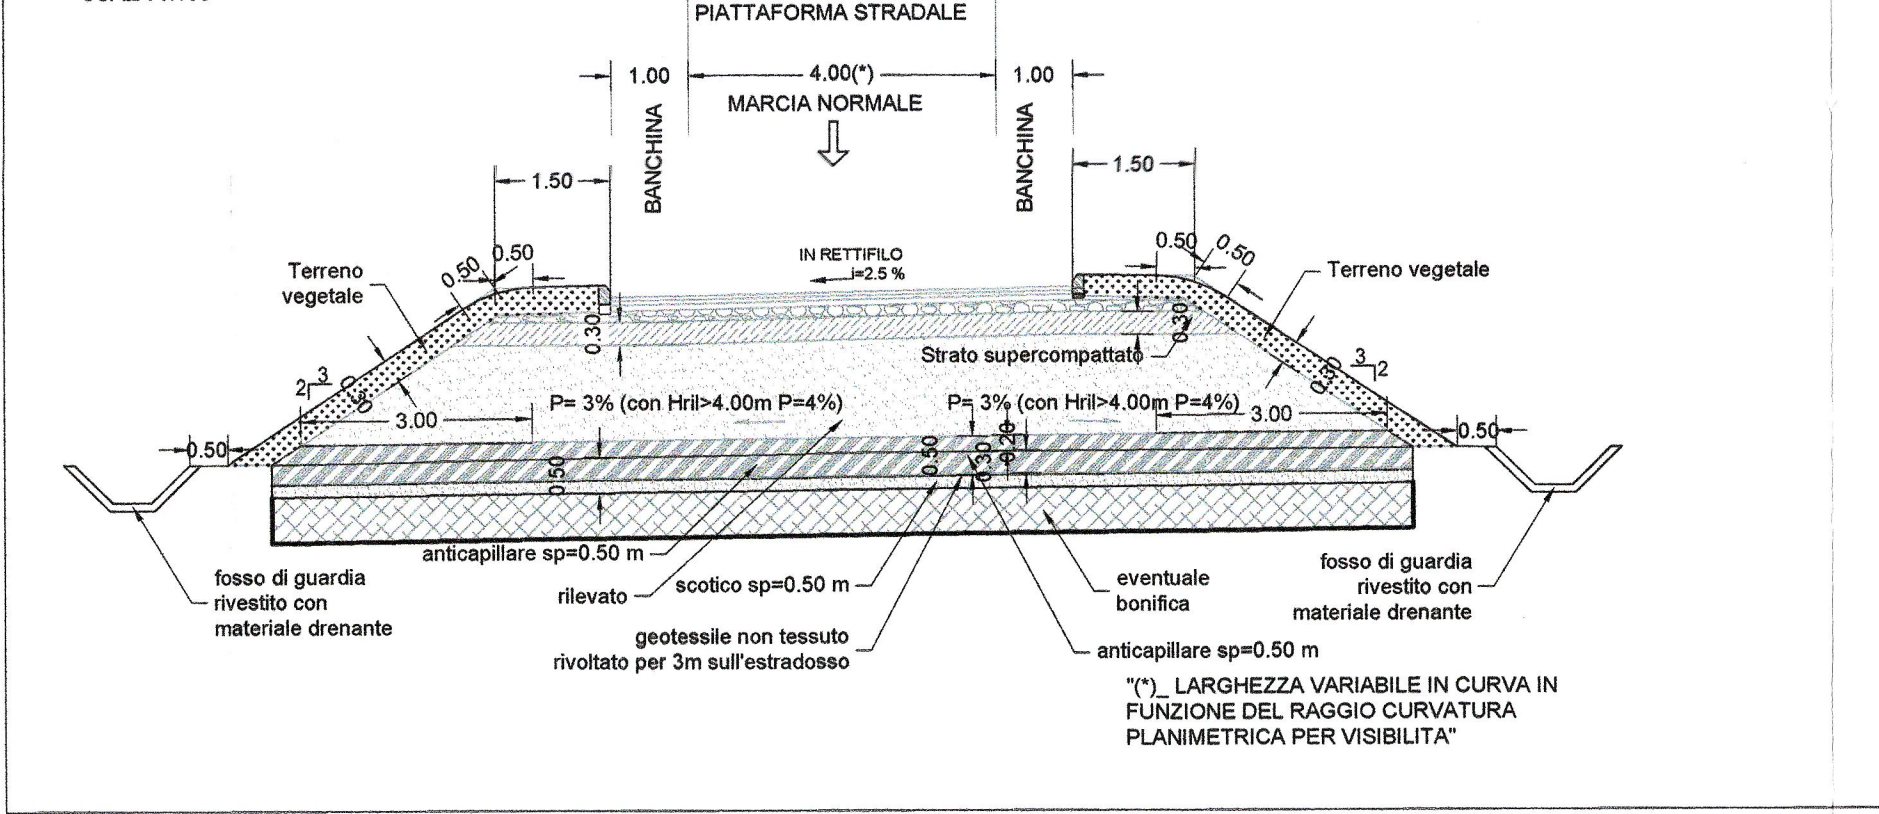

PLANIMETRIA DI INQUADRAMENTO

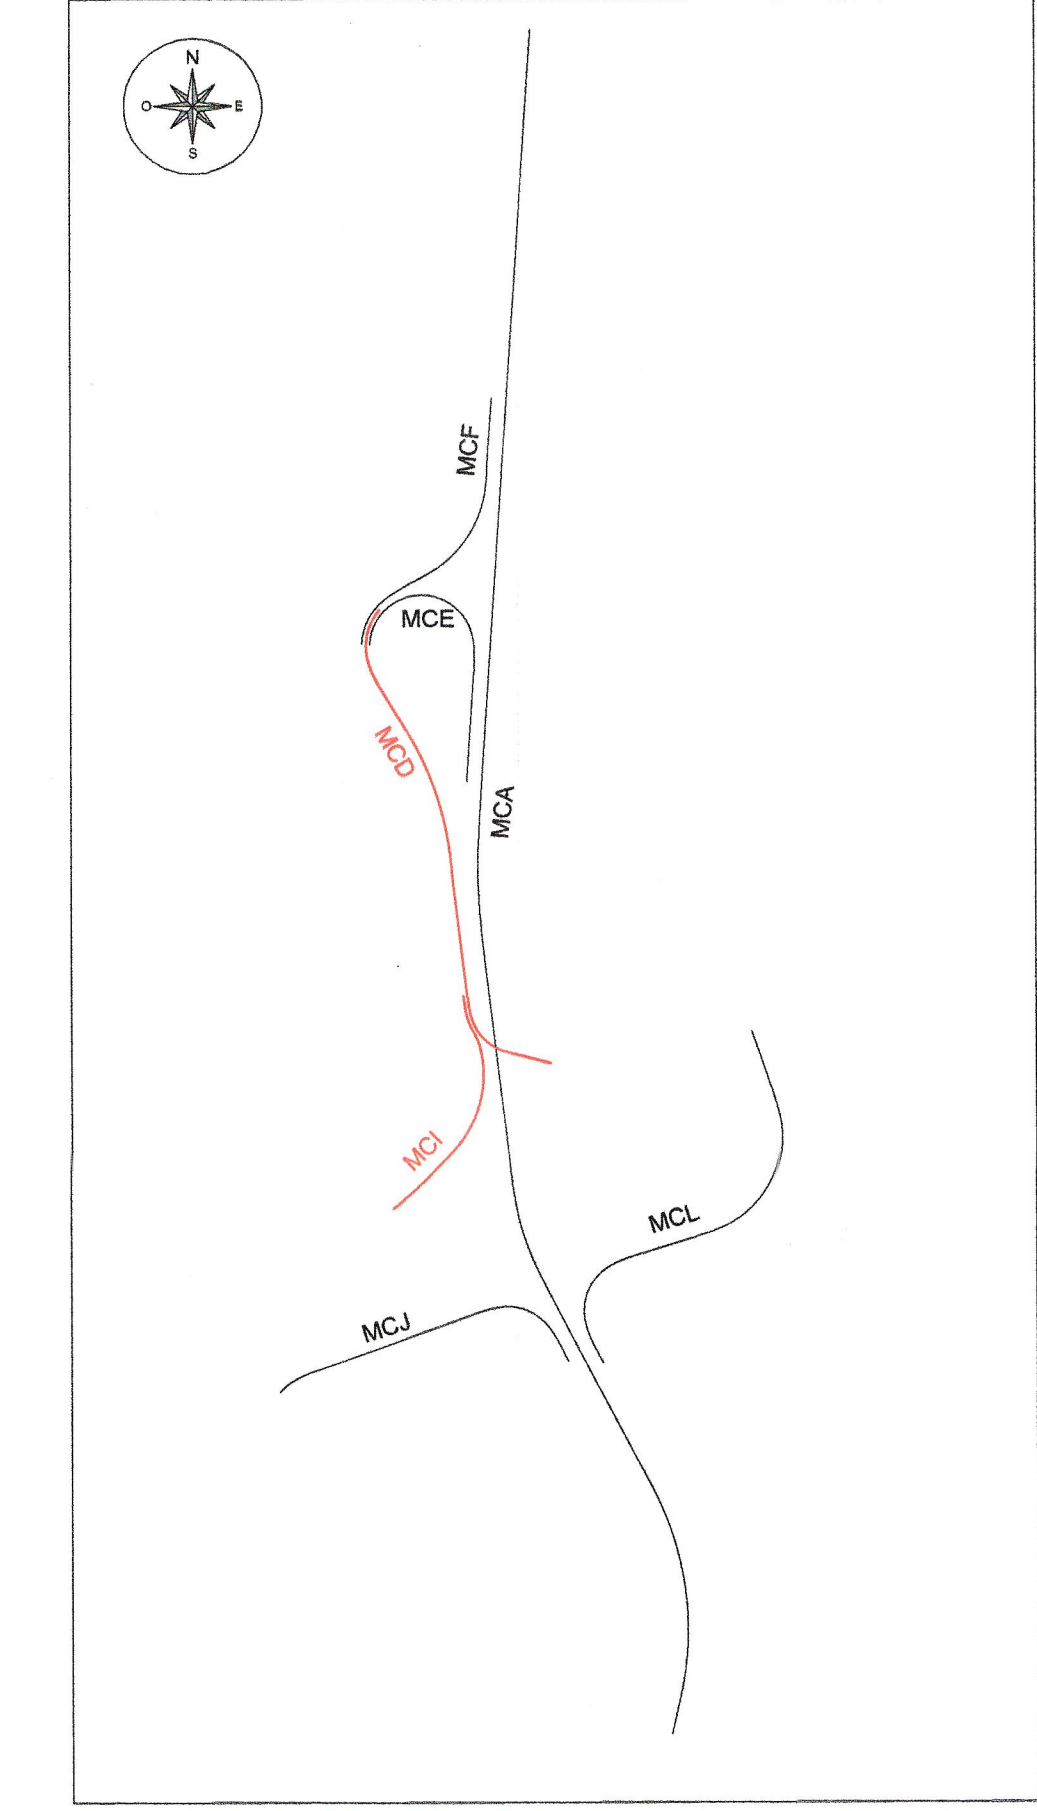

COMMITTENTE: **RFI RETE FERROVIARIA ITALIANA**
GRUPPO FERROVIE DELLO STATO ITALIANO

PROGETTAZIONE: **ITALFERR**
GRUPPO FERROVIE DELLO STATO ITALIANO

INFRASTRUTTURE FERROVIARIE STRATEGICHE DEFINITE DALLA LEGGE OBIETTIVO N.443/01

U.O. INFRASTRUTTURE CENTRO

PROGETTO PRELIMINARE

LINEA AVIAC VERONA - PADOVA
LOTTO FUNZIONALE II
ATTRAVERSAMENTO DI VICENZA
PROGETTO VIABILITA' STRADALE
NV05 Via degli Scaligeri \ Viale del Sole
Planimetria di progetto, profili e sezioni tipo - Tav 5 di 5

SCALA: varie

Rev.	Descrizione	Redatto	Data	Verificato	Data	Approvato	Data	Autorezzato Data
A	EMMISSIONE ESECUTIVA	F. Fierro	Giugno 2017	M. Venturi	Giugno 2017	B. Sgarbi	Giugno 2017	

File: IN0100R11PZNV0500005A n. Elab.: