

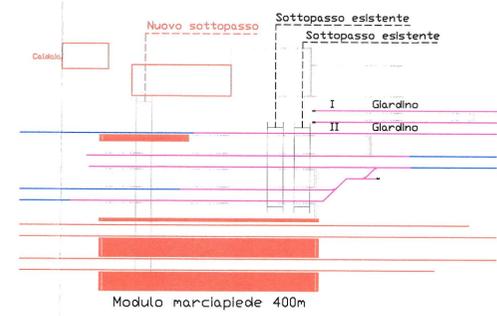


### Stazione di Vicenza

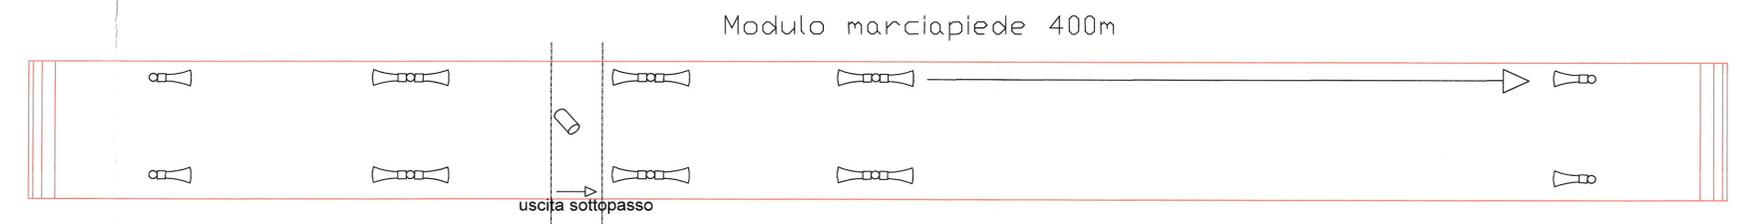

### Fermata Fiera

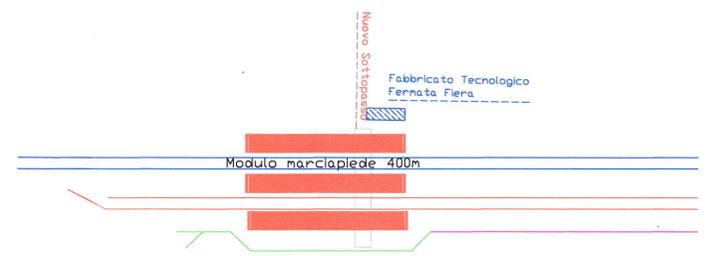

COMMITTENTE: 

PROGETTAZIONE: 

**INFRASTRUTTURE FERROVIARIE STRATEGICHE DEFINITE DALLA LEGGE OBIETTIVO N.443/01**

**U.O. TECNOLOGIE CENTRO**

**PROGETTO PRELIMINARE**

**LINEA AV/AC VERONA - PADOVA**  
**LOTTO FUNZIONALE II**  
**ATTRAVERSAMENTO DI VICENZA**

SISTEMA DI DIFFUSIONE SONORA  
 TIPOLOGICO IMPIANTO DI DIFFUSIONE SONORA

SCALA:

COMMESSA LOTTO FASE ENTE TIPO DOC. OPERA/DISCIPLINA PROGR. REV.

INOI 00 R 18 DX DS0000 001 A

Revis.	Descrizione	Redatto	Data	Verificato	Data	Approvato	Data	Autorizzato/Data
A	EMISSIONE DEFINITIVA	S. Fumari	06/2017	G. Bionchi	06/2017	B. Bionchi	06/2017	

File: IN0100R18DXD5000001A

ITALFERR  
 U.O. Tecnologie Centro  
 Ing. G. Bionchi  
 Direzione Ing. G. Bionchi  
 Roma 12/2012