


**LEGENDA**

CTS	CONCENTRATORE TELEFONIA SELETTIVA DI STAZIONE	IC	INTERCONNESSIONE
CTS I.T.	CONCENTRATORE TELEFONIA SELETTIVA DI STAZIONE INIZIO TRATTA	I.G.	TELEFONO IMBOCCO GALLERIA
CTS F.T.	CONCENTRATORE TELEFONIA SELETTIVA DI STAZIONE FINE TRATTA	Segn.	TELEFONO AI SEGNALE DI PROTEZIONE
D	CONSOLE DIGITEL	P.S.	TELEFONO ALLE PUNTE SCAMBIO
T	TELEFONO TONITEL IN CASSA STAGNA DI LINEA E DI PIAZZALE	EST. PJ	TELEFONO ESTERNO POSTO INTERCONNESSIONE
△	MODULO INTERFACCIA LINEA LD	PGEP	POSTO GESTIONE EMERGENZA
AUT.	INTERFACCIA CON IMPIANTO DI TELEFONIA AUTOMATICA MEDIANTE COLLEGAMENTO PCM REALIZZATO SU SOTTOSISTEMA LD	SSE	SOTTOSTAZIONE ELETTRICA
GSM-R	KIT INTERFACCIA GSM-R	CARTELLI	TELEFONO AI CARTELLI FINE SEZIONE DI BLOCCO E CARTELLI SEGNALE IMPERATIVI
LD	COLLEGAMENTO PCM REALIZZATO SU SOTTOSISTEMA LD	SC P	TELEFONO AL SEGNALE DI CONFINE PARI
		SC D	TELEFONO AL SEGNALE DI CONFINE DISPARI

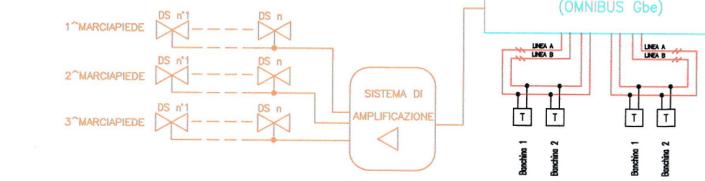

COMMITTENTE: **RFI**  
 RETE FERROVIARIA ITALIANA  
 GRUPPO FERROVIE DELLO STATO ITALIANE

PROGETTAZIONE: **ITALFERR**  
 GRUPPO FERROVIE DELLO STATO ITALIANE

**INFRASTRUTTURE FERROVIARIE STRATEGICHE DEFINITE DALLA LEGGE OBIETTIVO N.443/01**

**U.O. TECNOLOGIE CENTRO**  
 PROGETTO PRELIMINARE

**LINEA AV/AC VERONA - PADOVA**  
**LOTTO FUNZIONALE II**  
**ATTRAVERSAMENTO DI VICENZA**

Architettura impianto di telefonia selettiva integrata

SCALA: 1:1000

COMMESSA LOTTO FASE ENTE TIPO DOC. OPERA/DISCIPLINA PROGR. REV.

IN01 00 R 18 DX ST0000 003 A

Revis.	Descrizione	Redatto	Data	Verificato	Data	Approvato	Data	Autorizzato / Data
A	Emissione definitiva	S. Furnari A. Cimisso	06/2017	G. Ciampaglia	06/2017	B. Bianchi	06/2017	G.G. Buffarini 06/2017
								ITALFERR S.p.A. U.O. Tecnologie Centro Ing. Guido Guidi Buffarini Ortina Ingegneria S.p.A. (17/01/2017)

File: IN0100R18DXST0000003A n. Elab.: 0