


STRUTTURA SCHEMATICA DEL SISTEMA RADIO TERRA-TRENO (GSM - R)

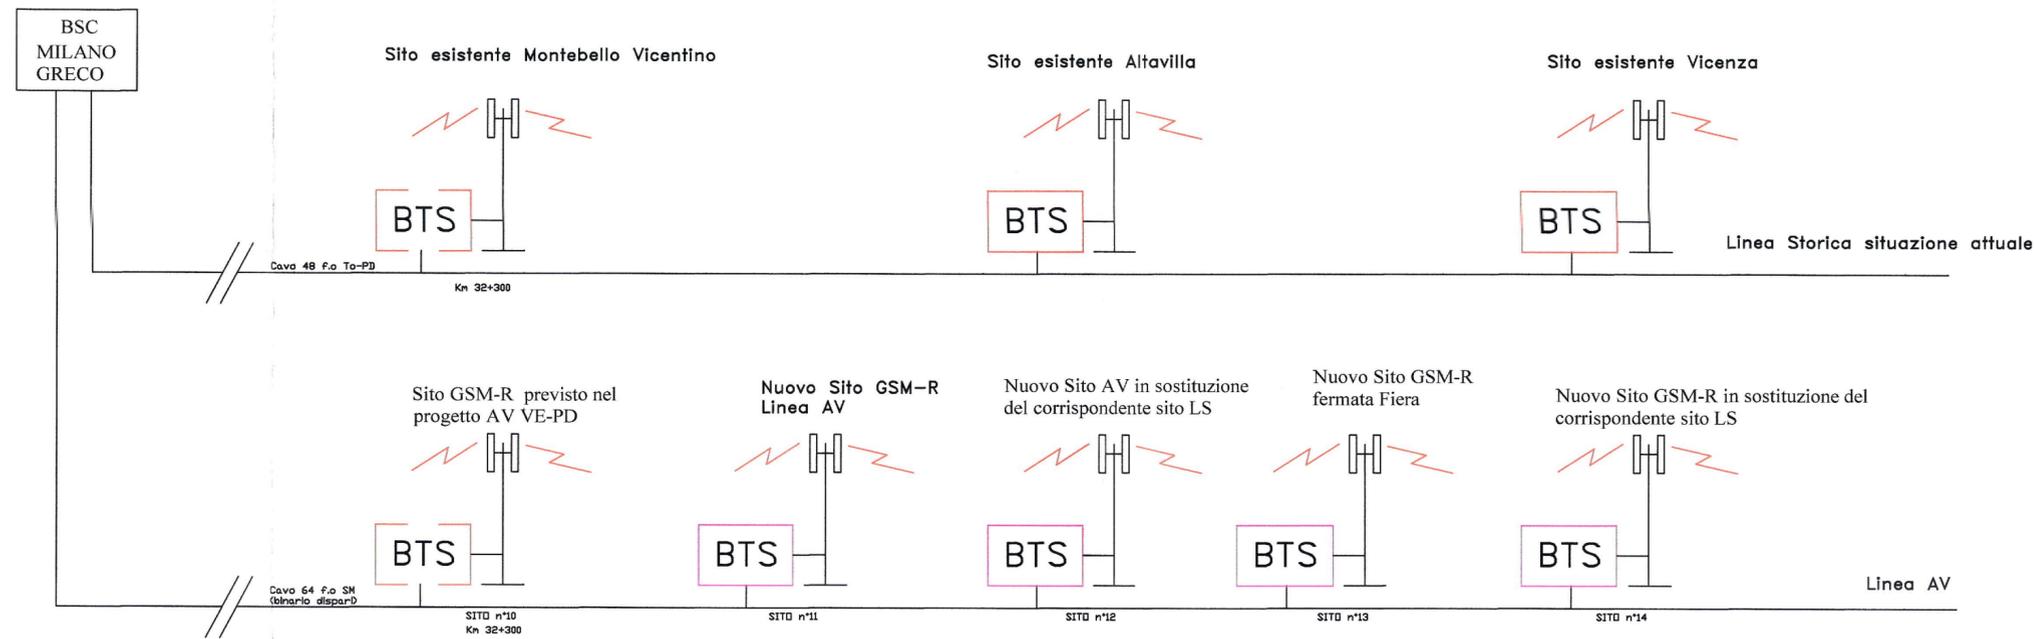

COMMITTENTE:



PROGETTAZIONE:



**INFRASTRUTTURE FERROVIARIE STRATEGICHE DEFINITE DALLA LEGGE
OBIETTIVO N.443/01**

U.O. TECNOLOGIE CENTRO

PROGETTO PRELIMINARE

**LINEA AV/AC VERONA - PADOVA
LOTTO FUNZIONALE II
ATTRAVERSAMENTO DI VICENZA**

SISTEMI RADIO TERRA - TRENO (GSM-R)
ARCHITETTURA DEL SISTEMA RADIO TERRA - TRENO

SCALA:

COMMESSA LOTTO FASE ENTE TIPO DOC. OPERA/DISCIPLINA PROGR. REV.

IN01 00 R 18 DX TT0000 001 A

Rev.	Descrizione	Redatto	Data	Verificato	Data	Approvato	Data	Autorizzato	Data
A	Emissione Definitiva	S. FURNARI A. CHIMISSO	08/2017	G. CLEMENZA	06/2017	B. BIANCHI	06/2017	G. G. BUFARINI	06/2017

File: IN0100R18DXTT000001A_ARCHITETTURA DEL SISTEMA TERRA-TRENO.DWG n. Elab.: