PLANIMETRIA DI INQUADRAMENTO

SCALA 1:5000

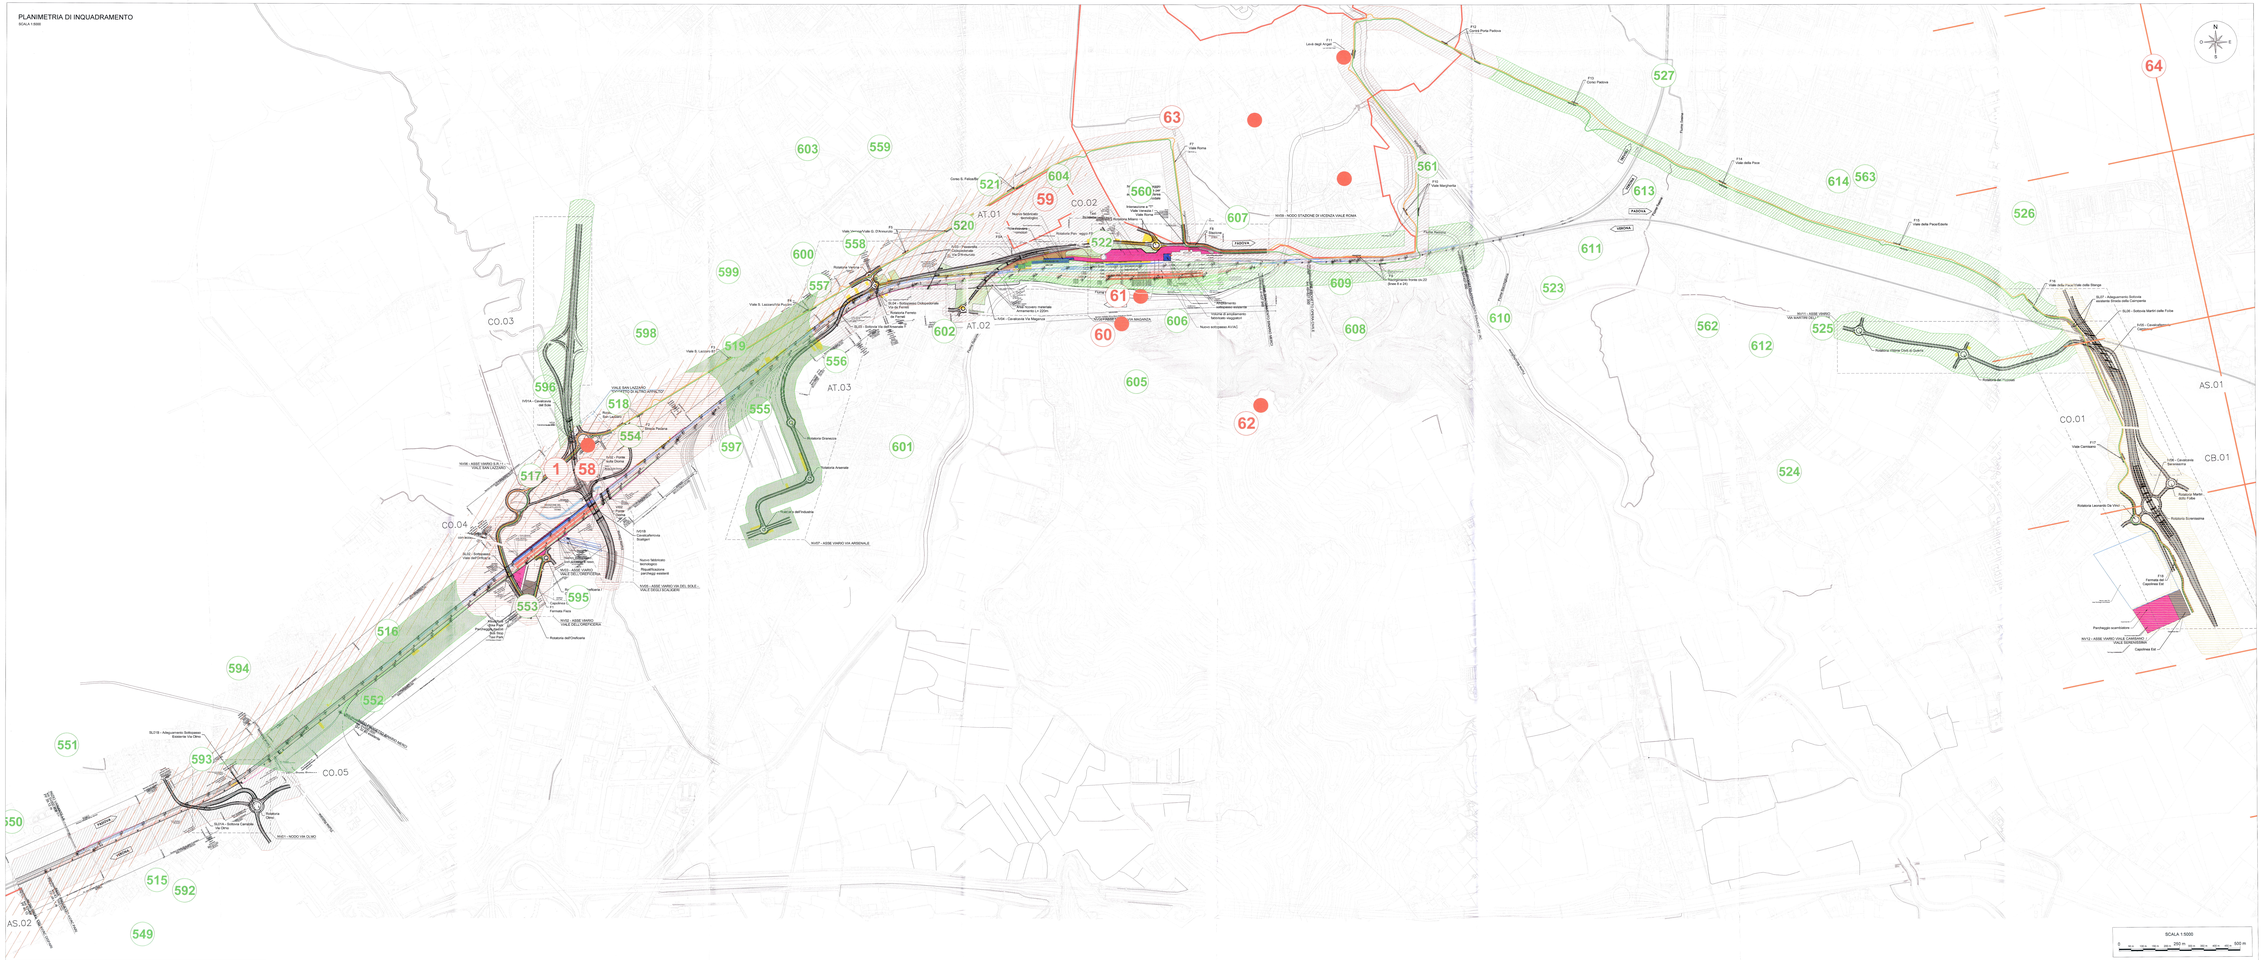

LEGENDA AREA STAZIONE

- Ingressi alla stazione
- Nuove volumetrie
- Area di interscambio modale ferro-gomma (superficiale)
- Accessibilita' parcheggio interrato Metropark
- Ingombro parcheggio interrato Metropark (livello1)
- Area esclusiva RFI
- Area riqualificazione urbana: spazi pubblici-verde
- Area tecnica deposito Flixbus
- Zone Verdi
- Nuova viabilita' ciclabile

LEGENDA ARCHEOLOGIA

- CENTURIAZIONE
- STRADA ROMANA
- AREA DI INTERESSE ARCHEOLOGICO L.43/85
- SITO ARCHEOLOGICO
- TOPONIMI
- RISCHIO BASSO
- RISCHIO MEDIO
- RISCHIO ALTO

LEGENDA TRACCIATO FERROVIARIO

- BINARI ESISTENTI
- INTERVENTI LINEE ESISTENTI LS E SCHIO TREVISO
- BINARI AVAC
- BINARI MERCI E SERVIZIO
- AMPLIAMENTO BANCHINE LS
- AMPLIAMENTO BANCHINE AVAC
- BANCHINE ESISTENTI
- BINARI FONDAZIONE FS
- NUOVA LINEA TPL - DIREZIONE EST
- NUOVA LINEA TPL - DIREZIONE OVEST
- DEMOLIZIONI

KEY PLAN

SCALA 1:5000

0 250 m 500 m

COMMITTENTE: RFI RETE FERROVIARIA ITALIANA GRUPPO FERROVIE DELLO STATO ITALIANE

PROGETTAZIONE: ITALFERR GRUPPO FERROVIE DELLO STATO ITALIANE

INFRASTRUTTURE FERROVIARIE STRATEGICHE DEFINITE DALLA LEGGE OBIETTIVO N.443/01

U.O. ARCHITETTURA AMBIENTE TERRITORIO

PROGETTO PRELIMINARE

LINEA AV/AC VERONA - PADOVA
LOTTO FUNZIONALE II
ATTRAVERSAMENTO DI VICENZA

STUDIO ARCHEOLOGICO
Carta del Rischio Archeologico Relativo **Tav. 1 di 3**

SCALA 1:5000

COMMESSA	LOTTO	FASE	ENTE	TIPO DOC.	OPERA/DISCIPLINA	PROGR.	REV.
IN01	00	R	22	P5	AH0001	002	A

Rev.	Descrizione	Redatto	Data	Verificato	Data	Approvato	Data	Autorizzato Data
A	EMISSIONE ESECUTIVA	G.Bianchi M.Cavallaro A.Pellegrini	Agosto 2017	A.Pellegrini	Agosto 2017	A.Pellegrini	Agosto 2017	

File: n. Elab.: