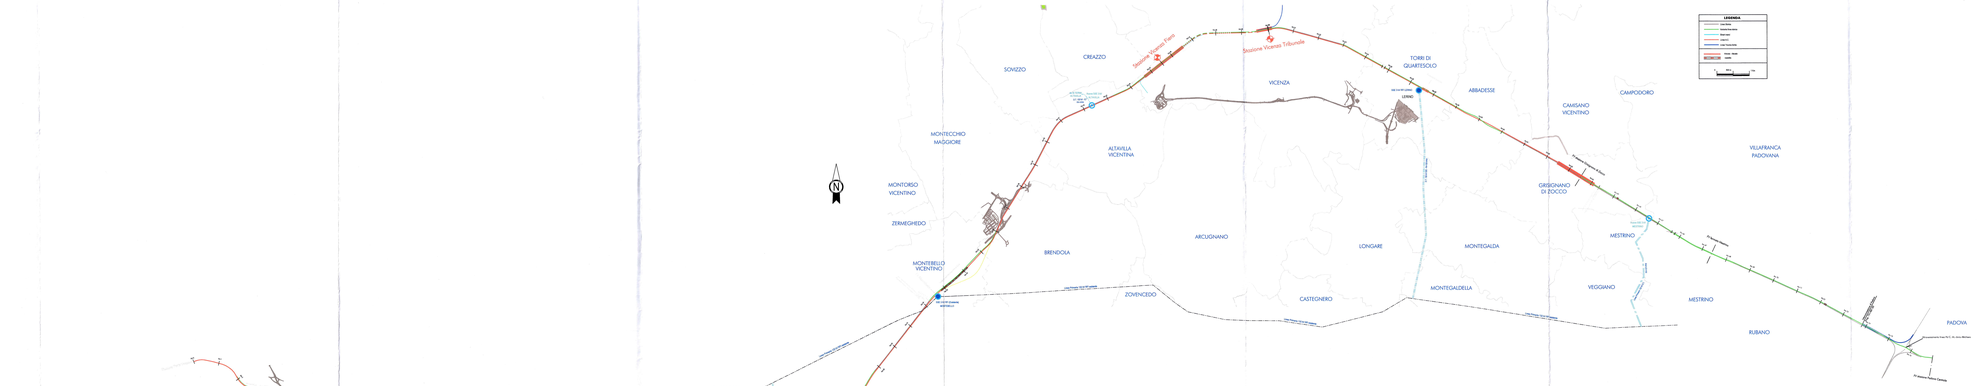

COMMITTENTE:

RFI RETE FERROVIARIA ITALIANA
GRUPPO FERROVIE DELLO STATO ITALIANE

PROGETTAZIONE:

ITALFERR
GRUPPO FERROVIE DELLO STATO ITALIANE

INFRASTRUTTURE FERROVIARIE STRATEGICHE DEFINITE DALLA LEGGE OBIETTIVO N. 443/01

U.O. ENERGIA E IMPIANTI DI TRAZIONE ELETTRICA

STUDIO DI FATTIBILITA'

TRATTA AV/AC VERONA-PADOVA
TRATTO MONTEBELLO VICENTINO - VICENZA - GRISIGNANO DI ZOCCO

COROGRAFIA GENERALE SISTEMA DI ALIMENTAZIONE A.T.

SCALA: ----

COMMESSA	LOTTO	FASE	ENTE	TIPO DOC.	OPERA/DISCIPLINA	PROGR.	REV.
IM00	00	F	18	CX	TE0000	001	A

Rev.	Descrizione	Redatto	Data	Verificato	Data	Approvato	Data	Autorizzato Data
A	Emissione definitiva	F.Cosentino E.Gastaldo	Nov.2014	F.Ossani	Nov.2014	F.Ossani	Nov.2014	

File: IM00 00 F18 CX TE0000 001 Rev.A.dwg

n. Elab.: X