SEZIONE LONGITUDINALE

Scala 1:500

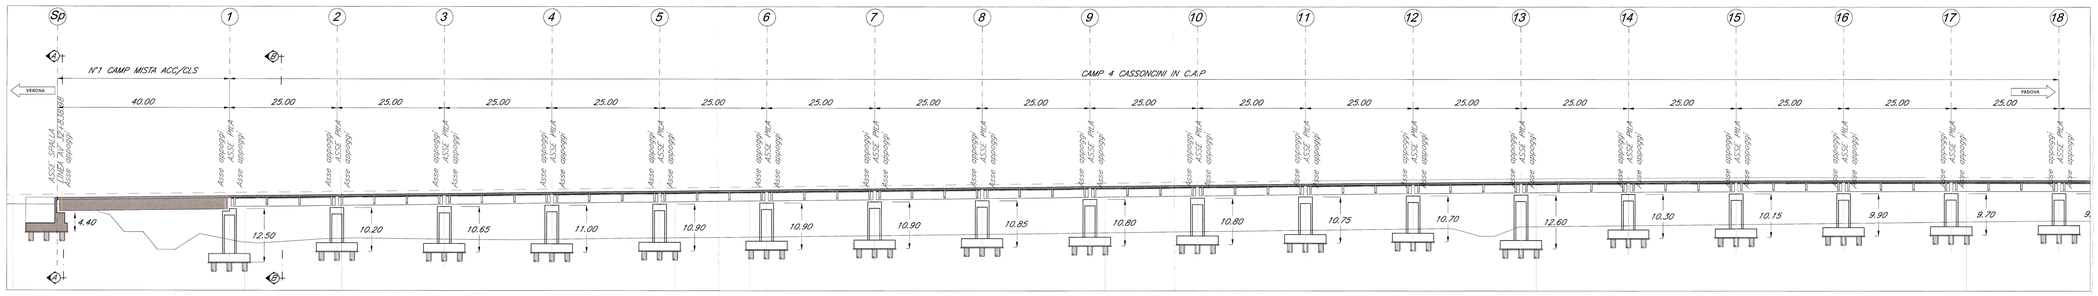

PIANTA FONDAZIONI

Scala 1:500

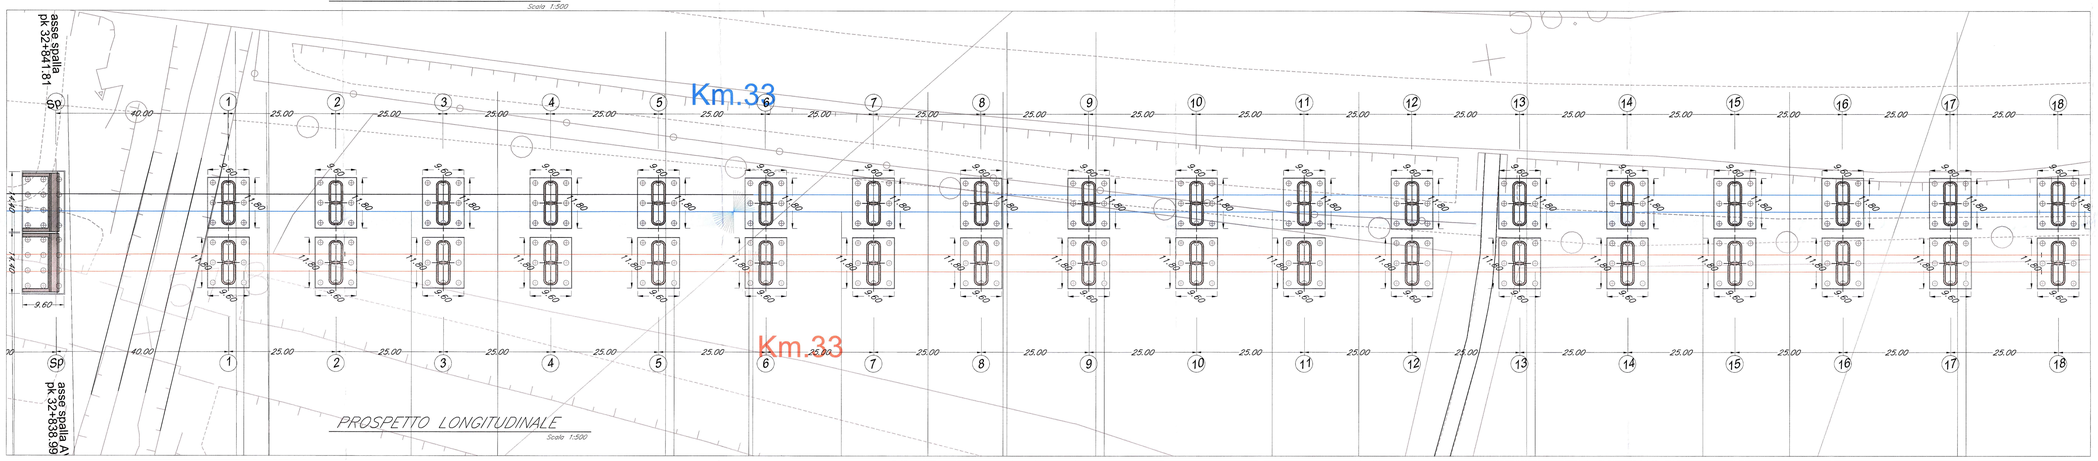

PROSPETTO LONGITUDINALE

Scala 1:500

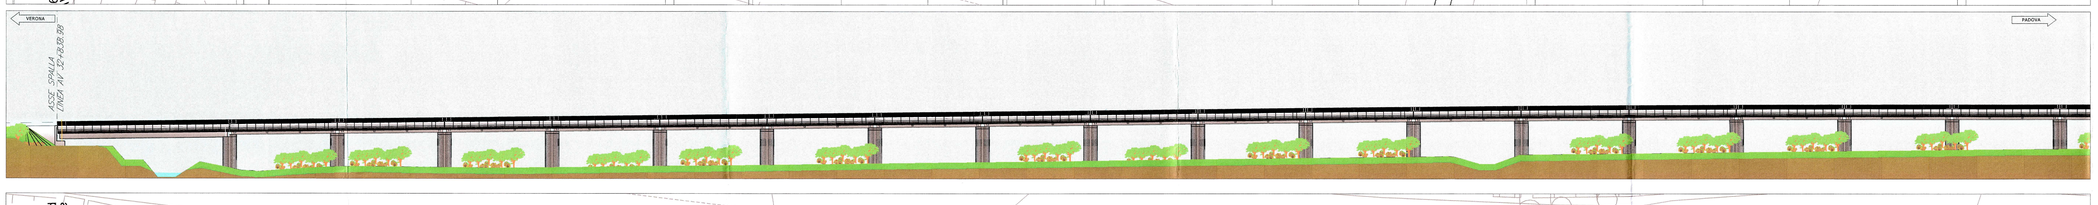

PIANTA IMPALCATO

Scala 1:500

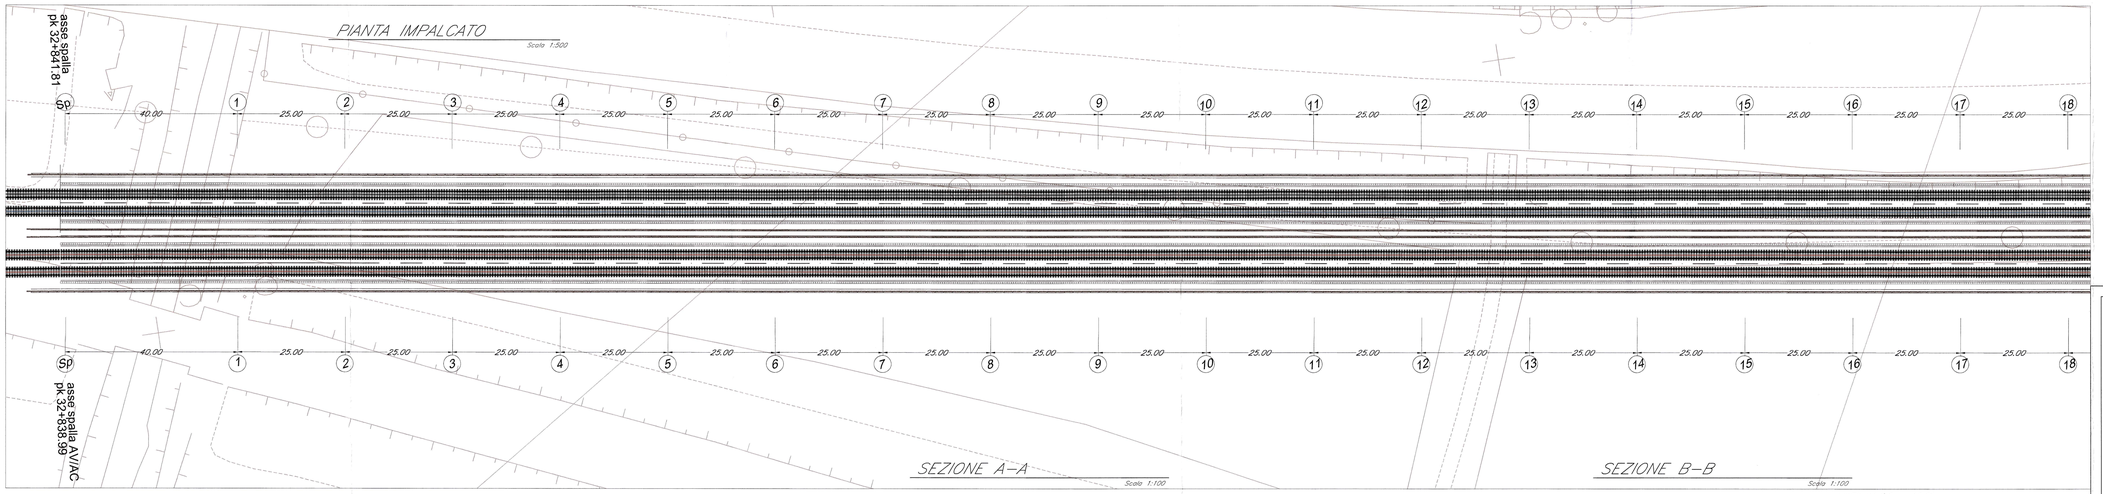

SEZIONE A–A

Scala 1:100

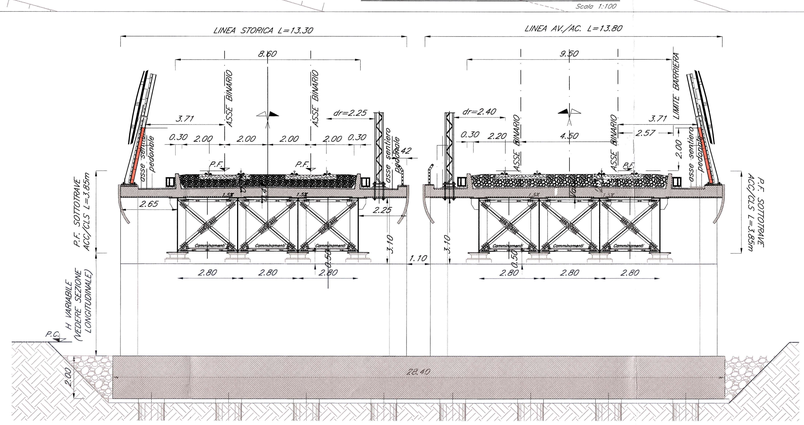

SEZIONE B–B

Scala 1:100

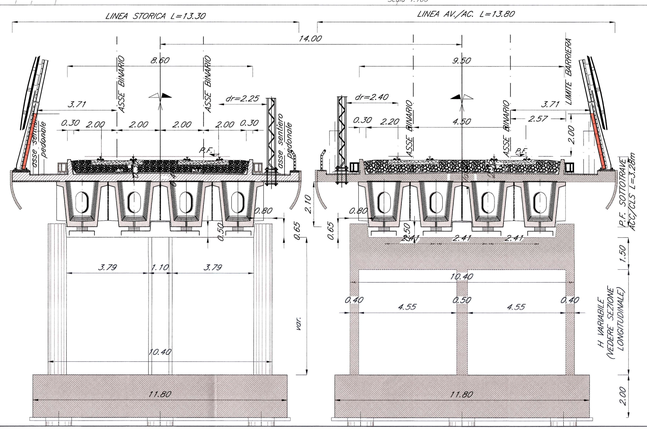

TRANSIZIONE SPALLA RILEVATO

Scala 1:100

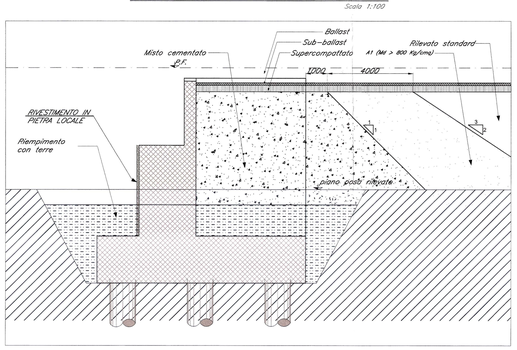

PILA DI TRANSIZIONE 1

Scala 1:100

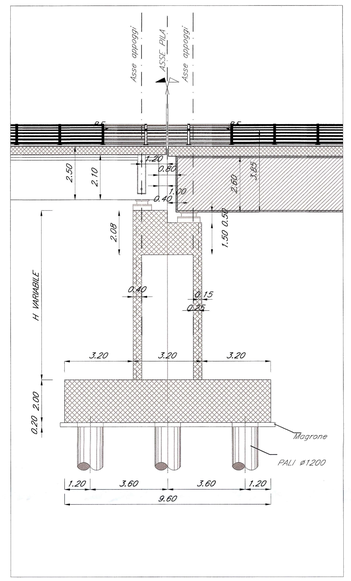

PILA TIPO

Scala 1:100

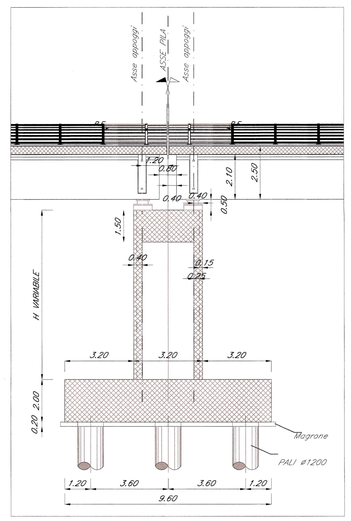

COMMITTENTE:

RFI RETE FERROVIARIA ITALIANA
GRUPPO FERROVIE DELLO STATO ITALIANE

PROGETTAZIONE:

ITALFERR
GRUPPO FERROVIE DELLO STATO ITALIANE

INFRASTRUTTURE FERROVIARIE STRATEGICHE DEFINITE DALLA LEGGE OBIETTIVO N. 443/01

U.O. STRUTTURE

STUDIO DI FATTIBILITA'

TRATTA AV/AC VERONA-PADOVA
SUB-TRATTA VERONA - VICENZA
SUB-LOTTO MONTEBELLO VICENTINO - VICENZA

Viadotto fiume Gua' e Rio Acquetta: Pianta prospetto e sezioni Tav. 1/3

SCALA: VARIE

COMMESSA	LOTTO	FASE	ENTE	TIPO DOC.	OPERA/DISCIPLINA	PROGR.	REV.
IM00	01	F	09	PZ	VI0100	001	A

Rev.	Descrizione	Redatto	Data	Verificato	Data	Approvato	Data	Autorizzato Data
A	Emissione definitiva	M. CHERICI	Nov.2014	P. DE ACCI	Nov.2014	B.MARCHI	Nov.2014	A. Vittorini Nov.2014

File: IM0001F09PZVI0100001A.dwg — n. Elab.: X