



SEZIONE LONGITUDINALE A-A

Scala 1:100

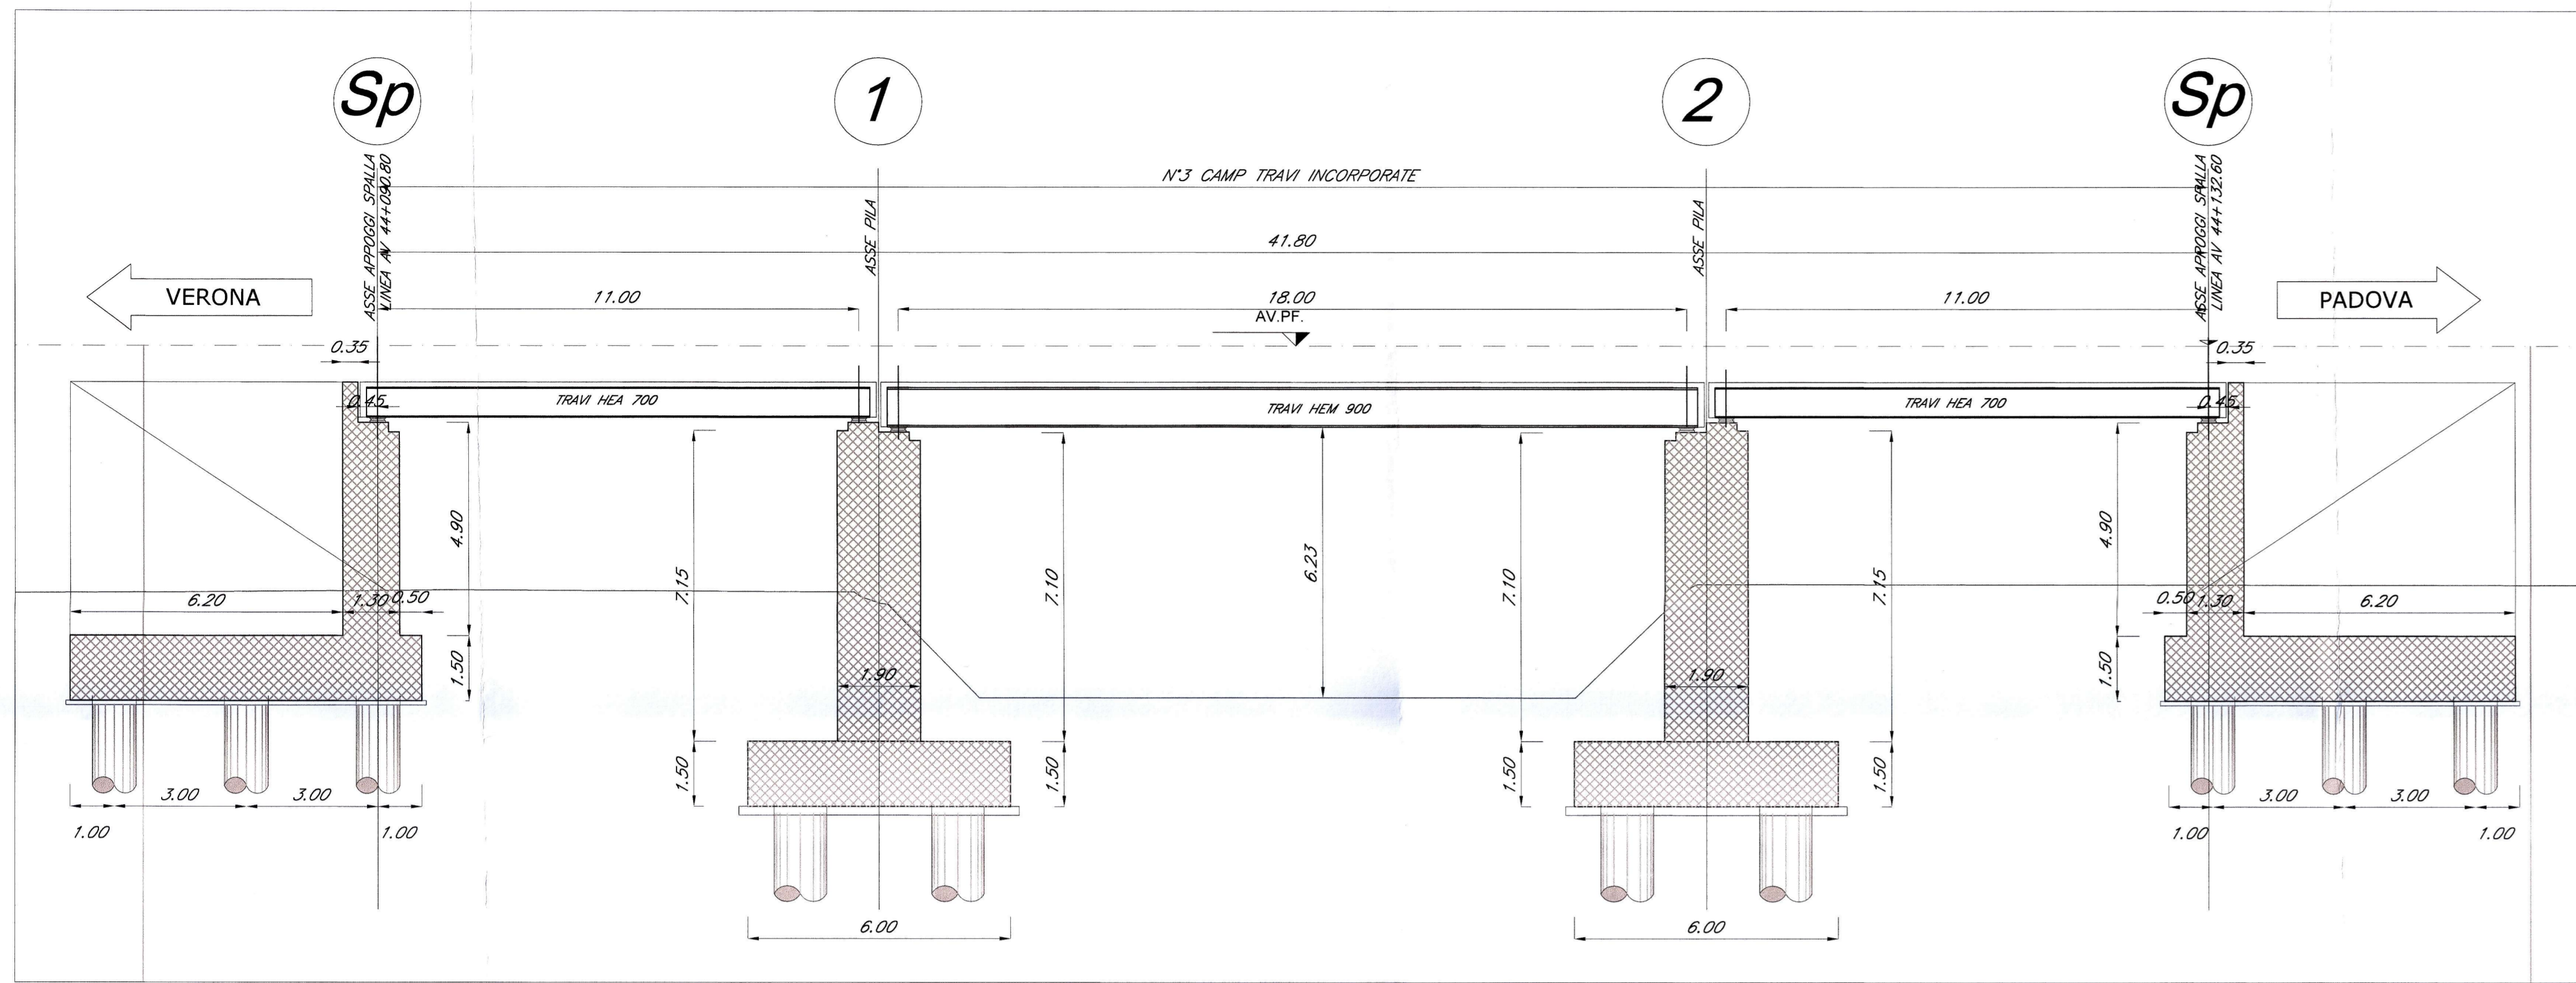

PROSPETTO LONGITUDINALE A-A

Scala 1:100

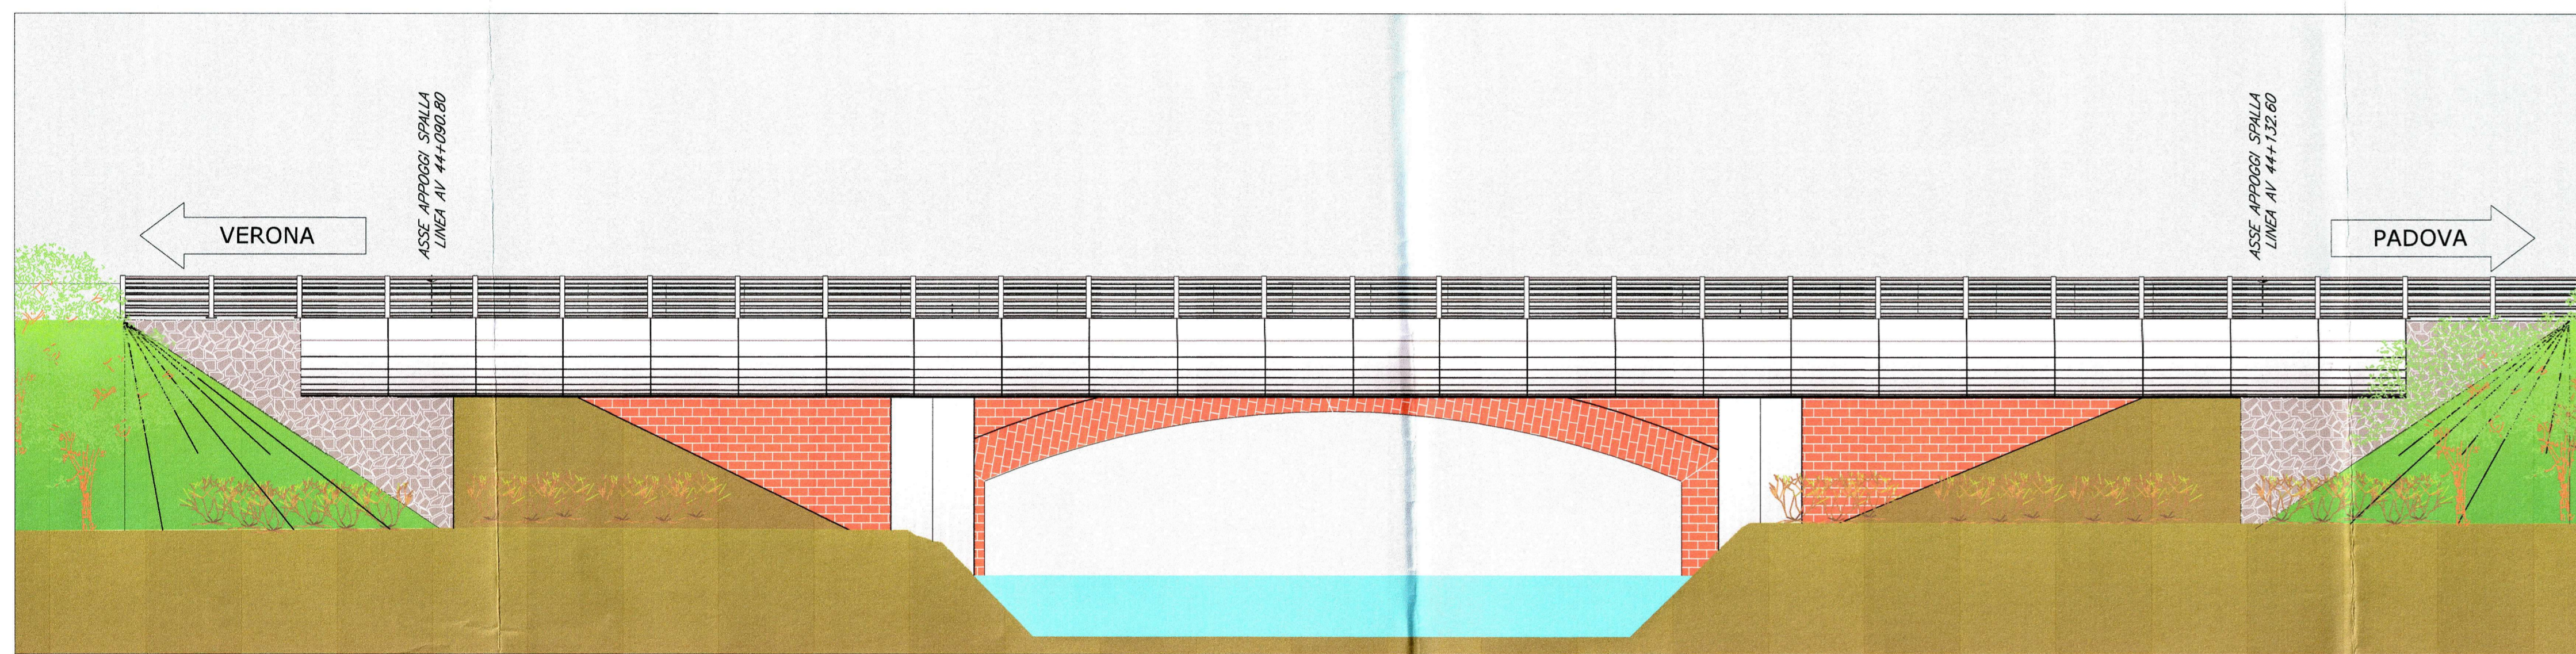


PIANTA FONDAZIONI

Scala 1:200




PIANTA IMPALCATO

Scala 1:200

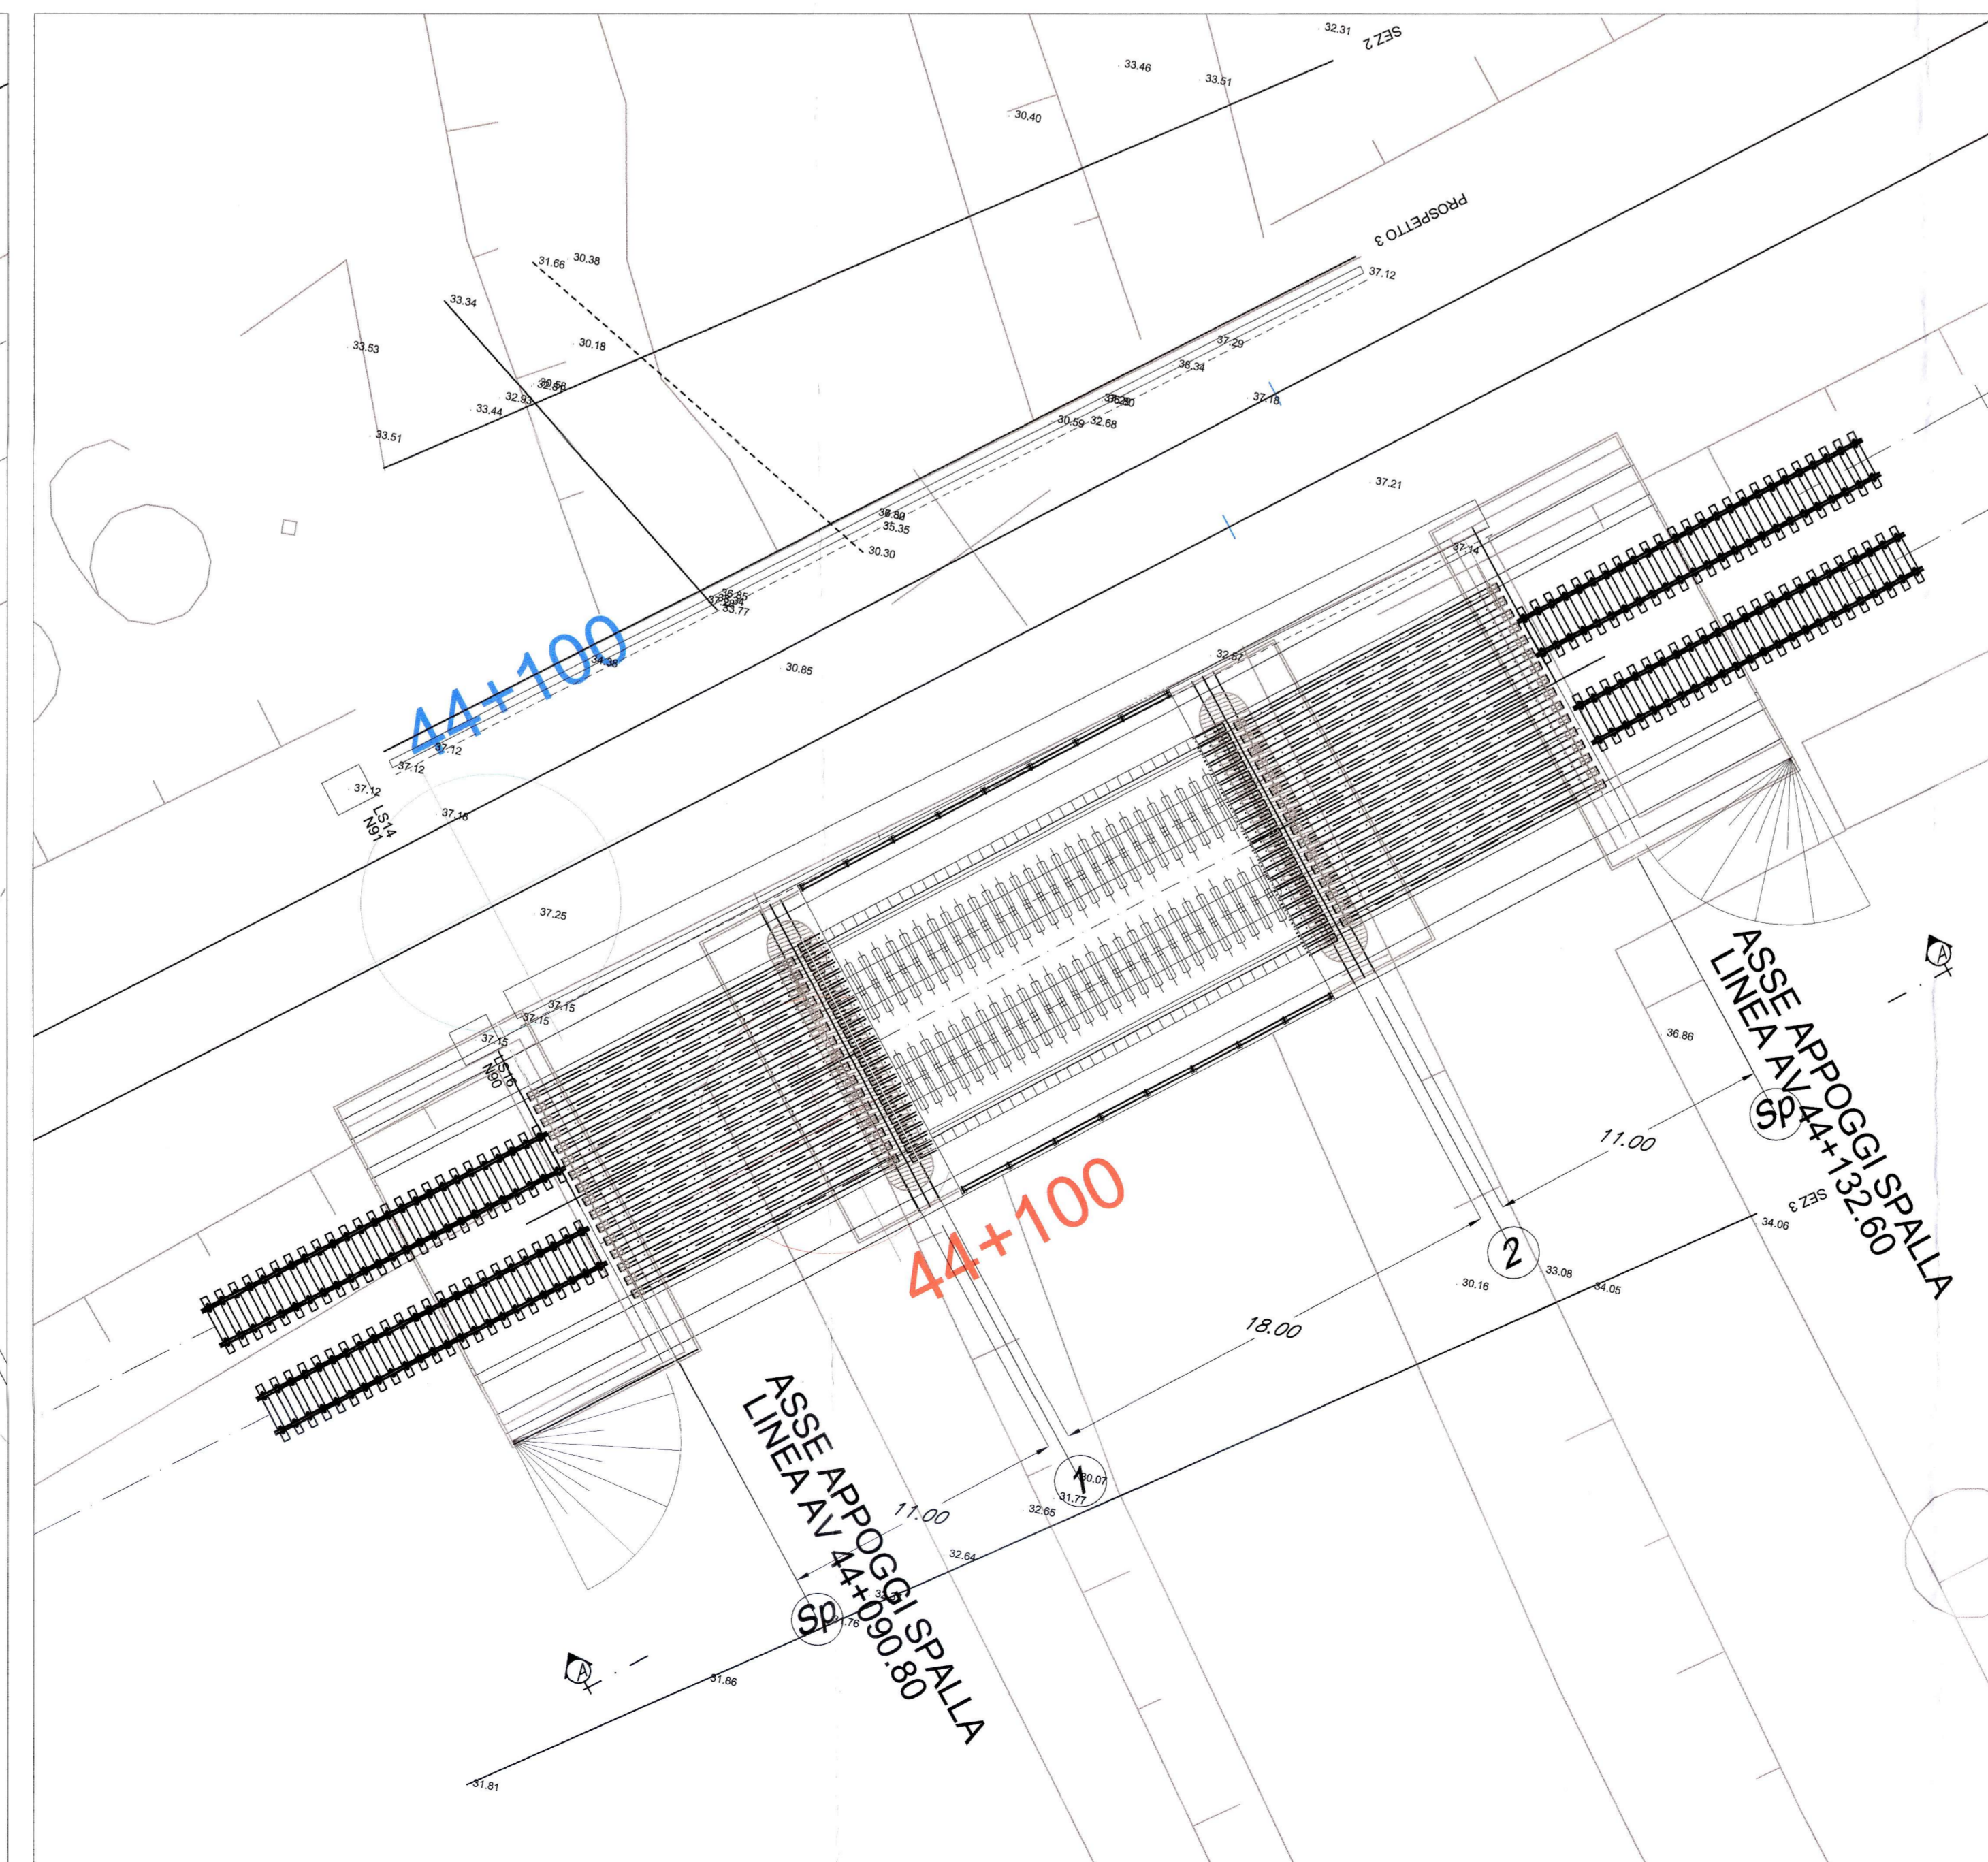


PARTICOLARE 1

Scala 1:100

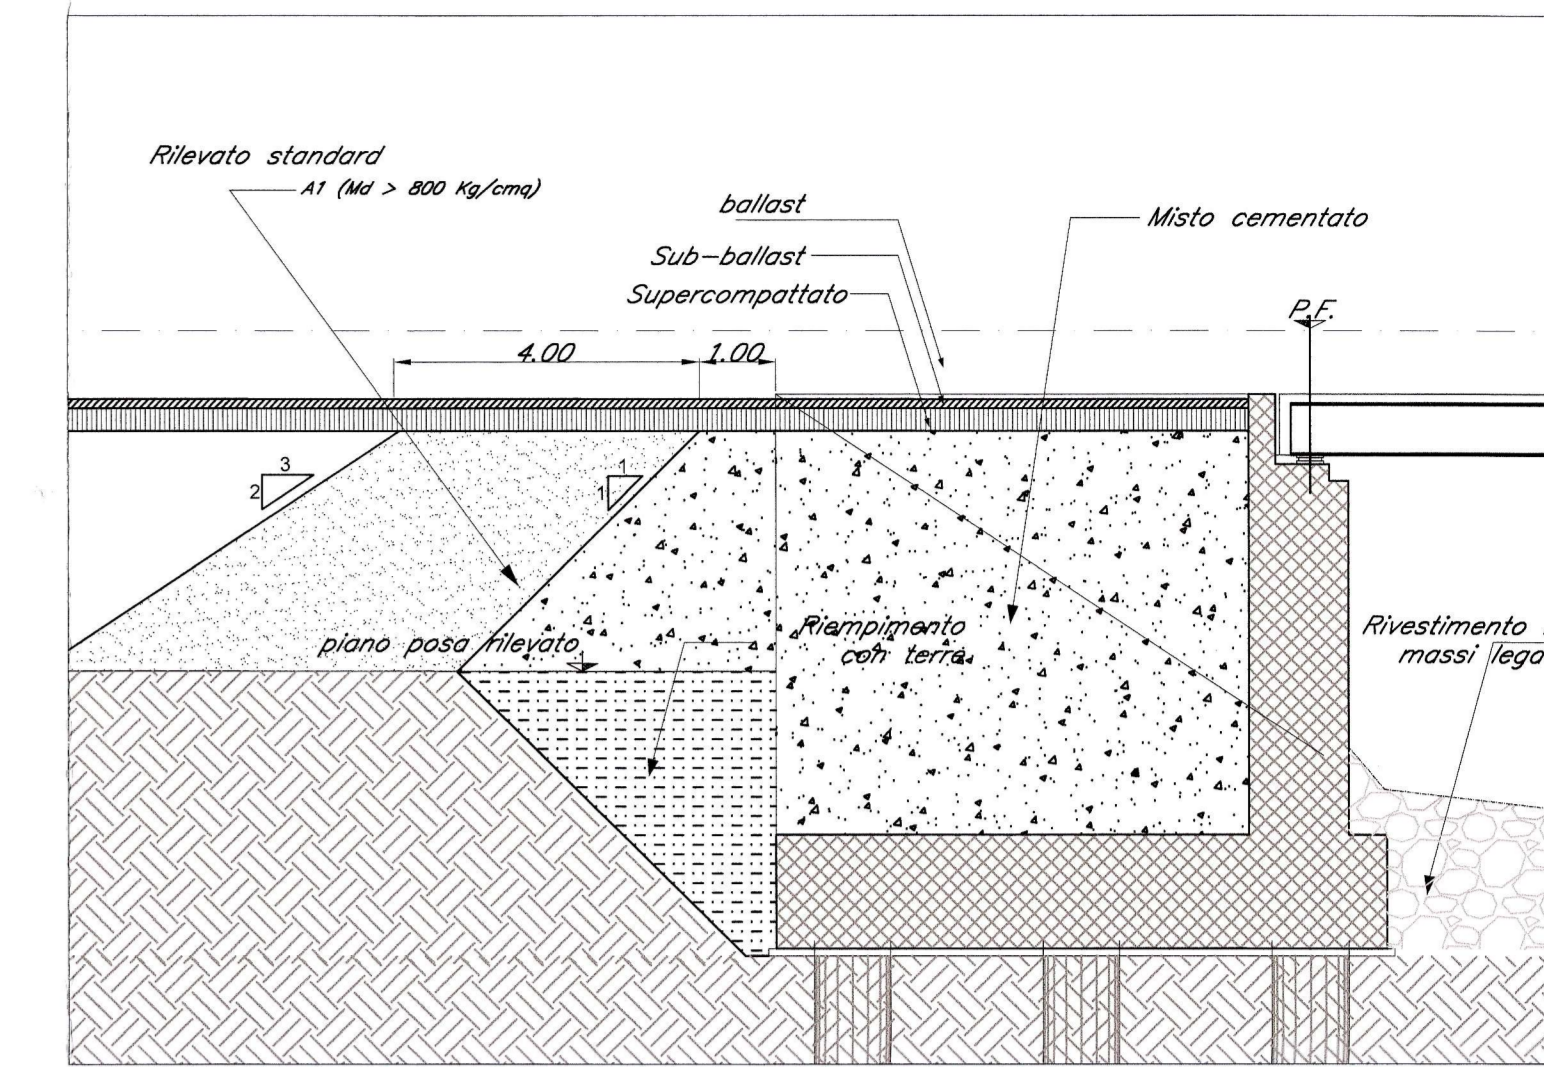


SEZIONE TIPO IMPALCATO L=11.00m

Scala 1:50

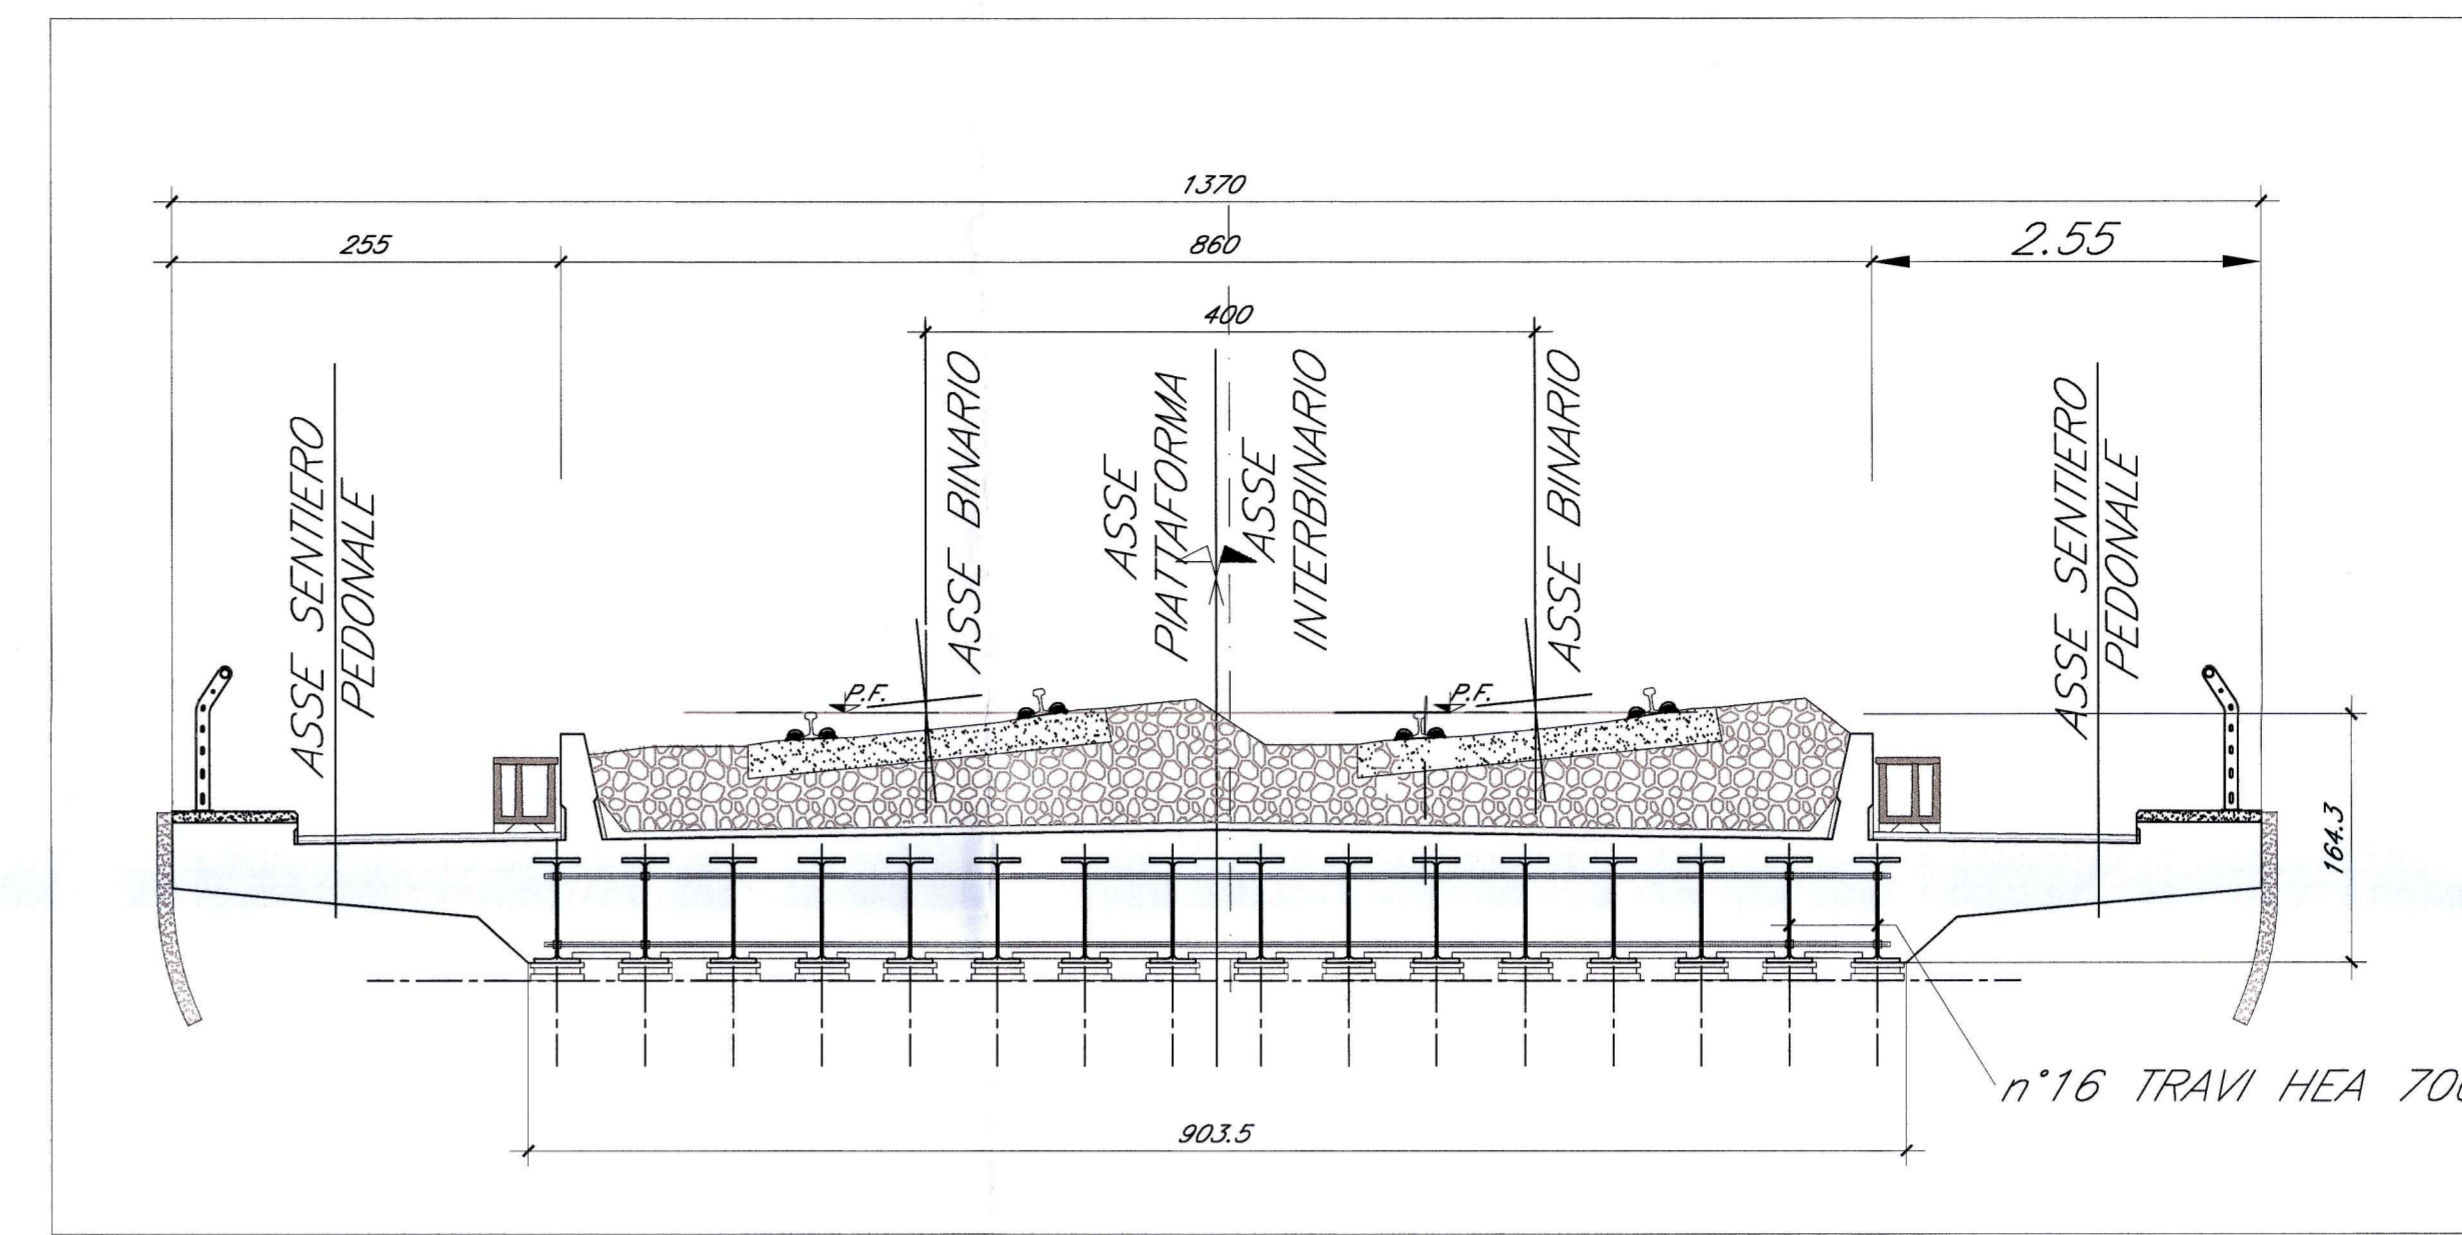

SEZIONE TIPO IMPALCATO L=18.00m

Scala 1:50

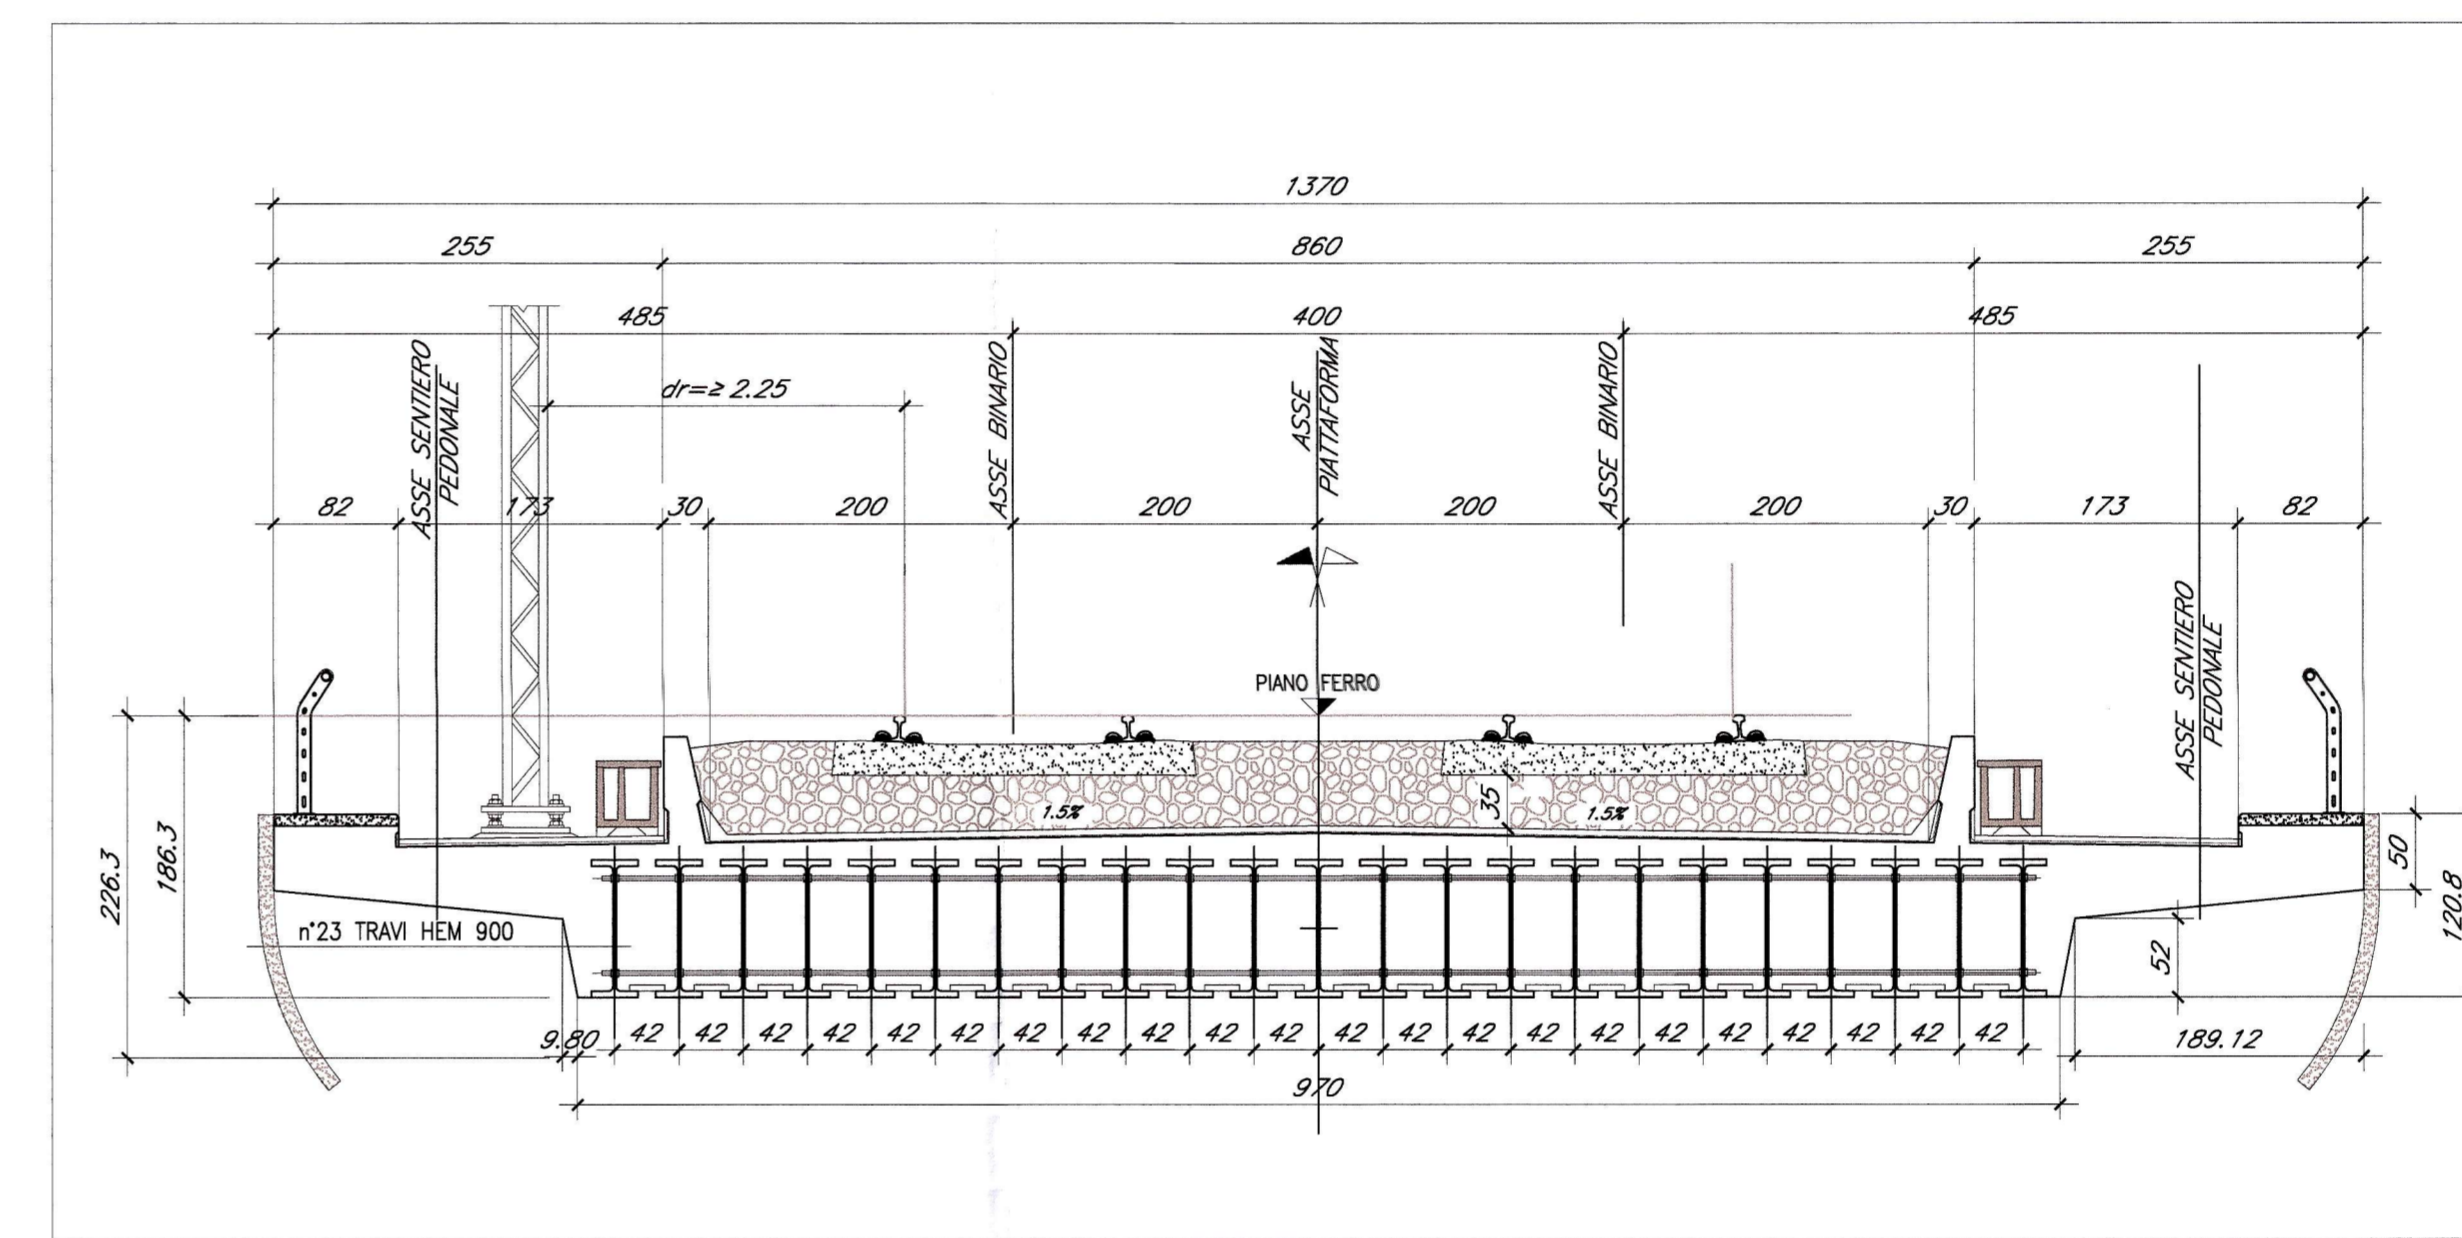

COMMITTENTE:



PROGETTAZIONE:



INFRASTRUTTURE FERROVIARIE STRATEGICHE DEFINITE  
DALLA LEGGE OBIETTIVO N. 443/01

U.O. STRUTTURE

STUDIO DI FATTIBILITA'

TRATTA AV/AC VERONA-PADOVA  
SUB-TRATTA VERONA - VICENZA  
SUB-LOTTO MONTEBELLO VICENTINO - VICENZA

Ponte sul fiume Retrone al Km 44+090: Pianta , prospetto e sezioni

SCALA:  
VARIE

COMMESSA LOTTO FASE ENTE TIPO DOC. OPERA/DISCIPLINA PROGR. REV.

I M 0 0 0 1 F 0 9 P Z V I 0 2 0 0 0 0 1 A

Rev.	Descrizione	Redatto	Data	Verificato	Data	Approvato	Data	Autorizzato Data
A	Emissione definitiva	[Signature]	Nov-2014	[Signature]	Nov-2014	[Signature]	Nov-2014	Nov-2014