




SEZIONE LONGITUDINALE A-A
Scala 1:100

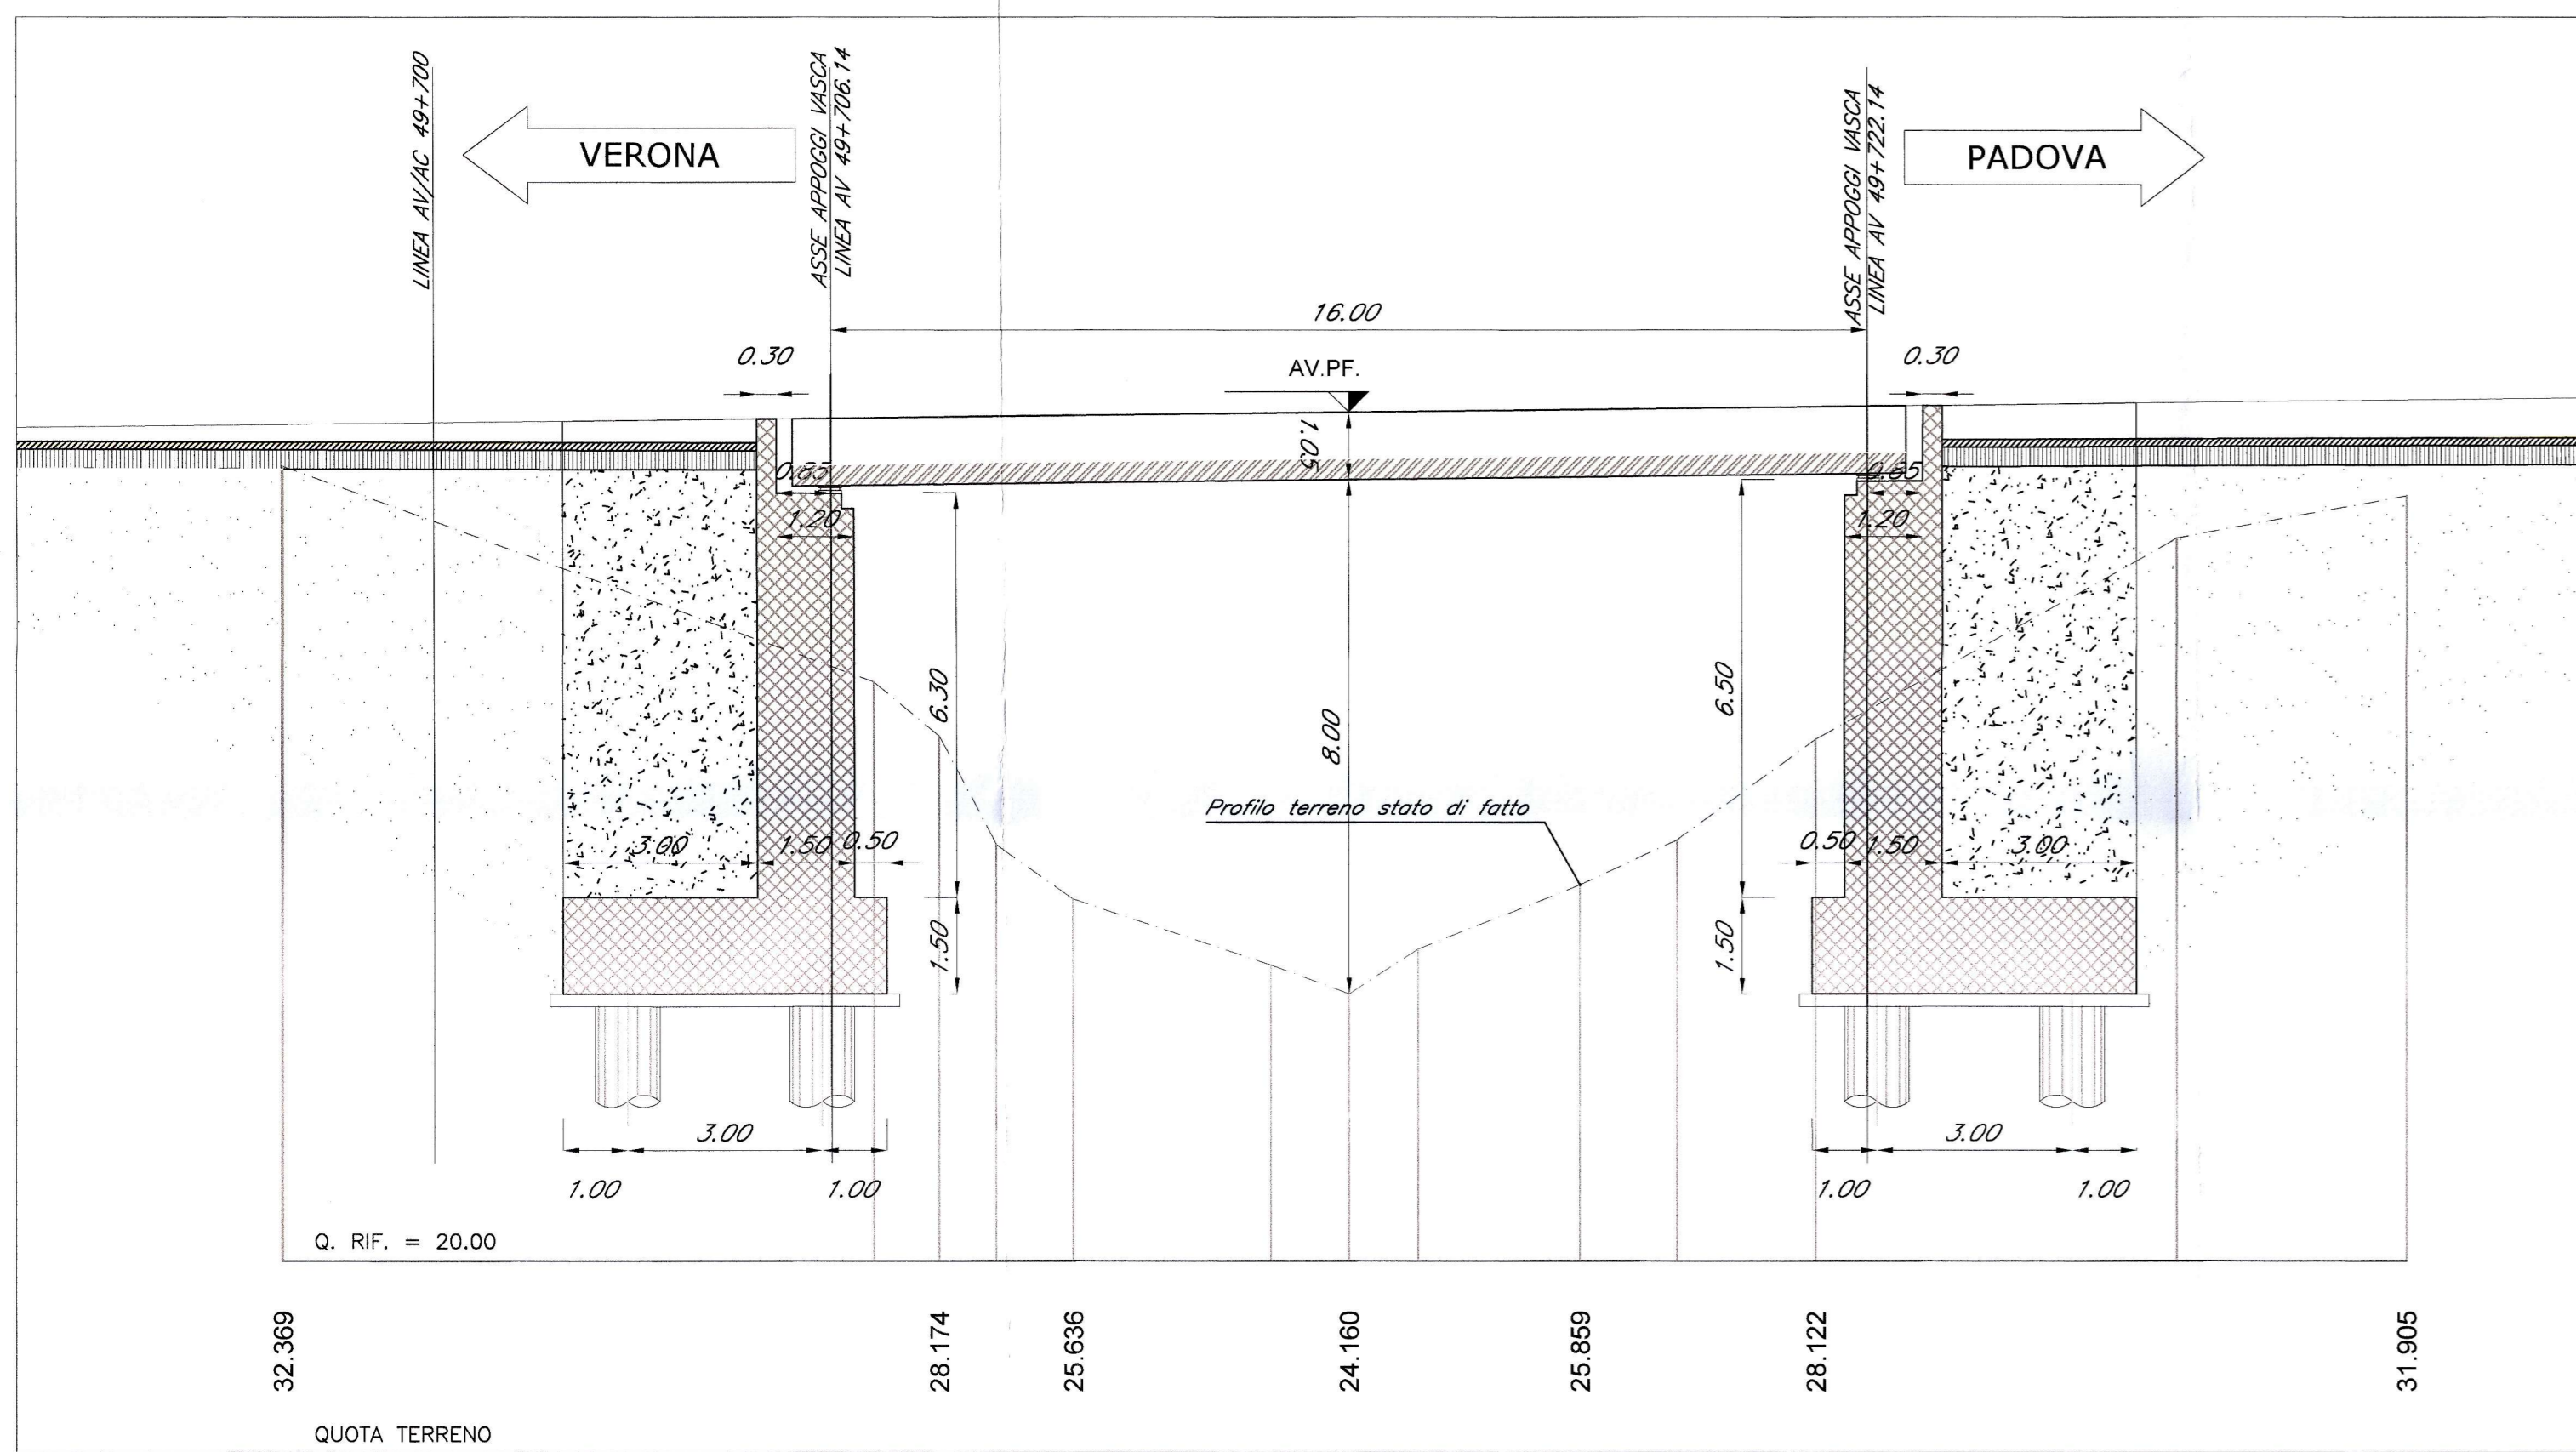


PROSPETTO LONGITUDINALE
Scala 1:100

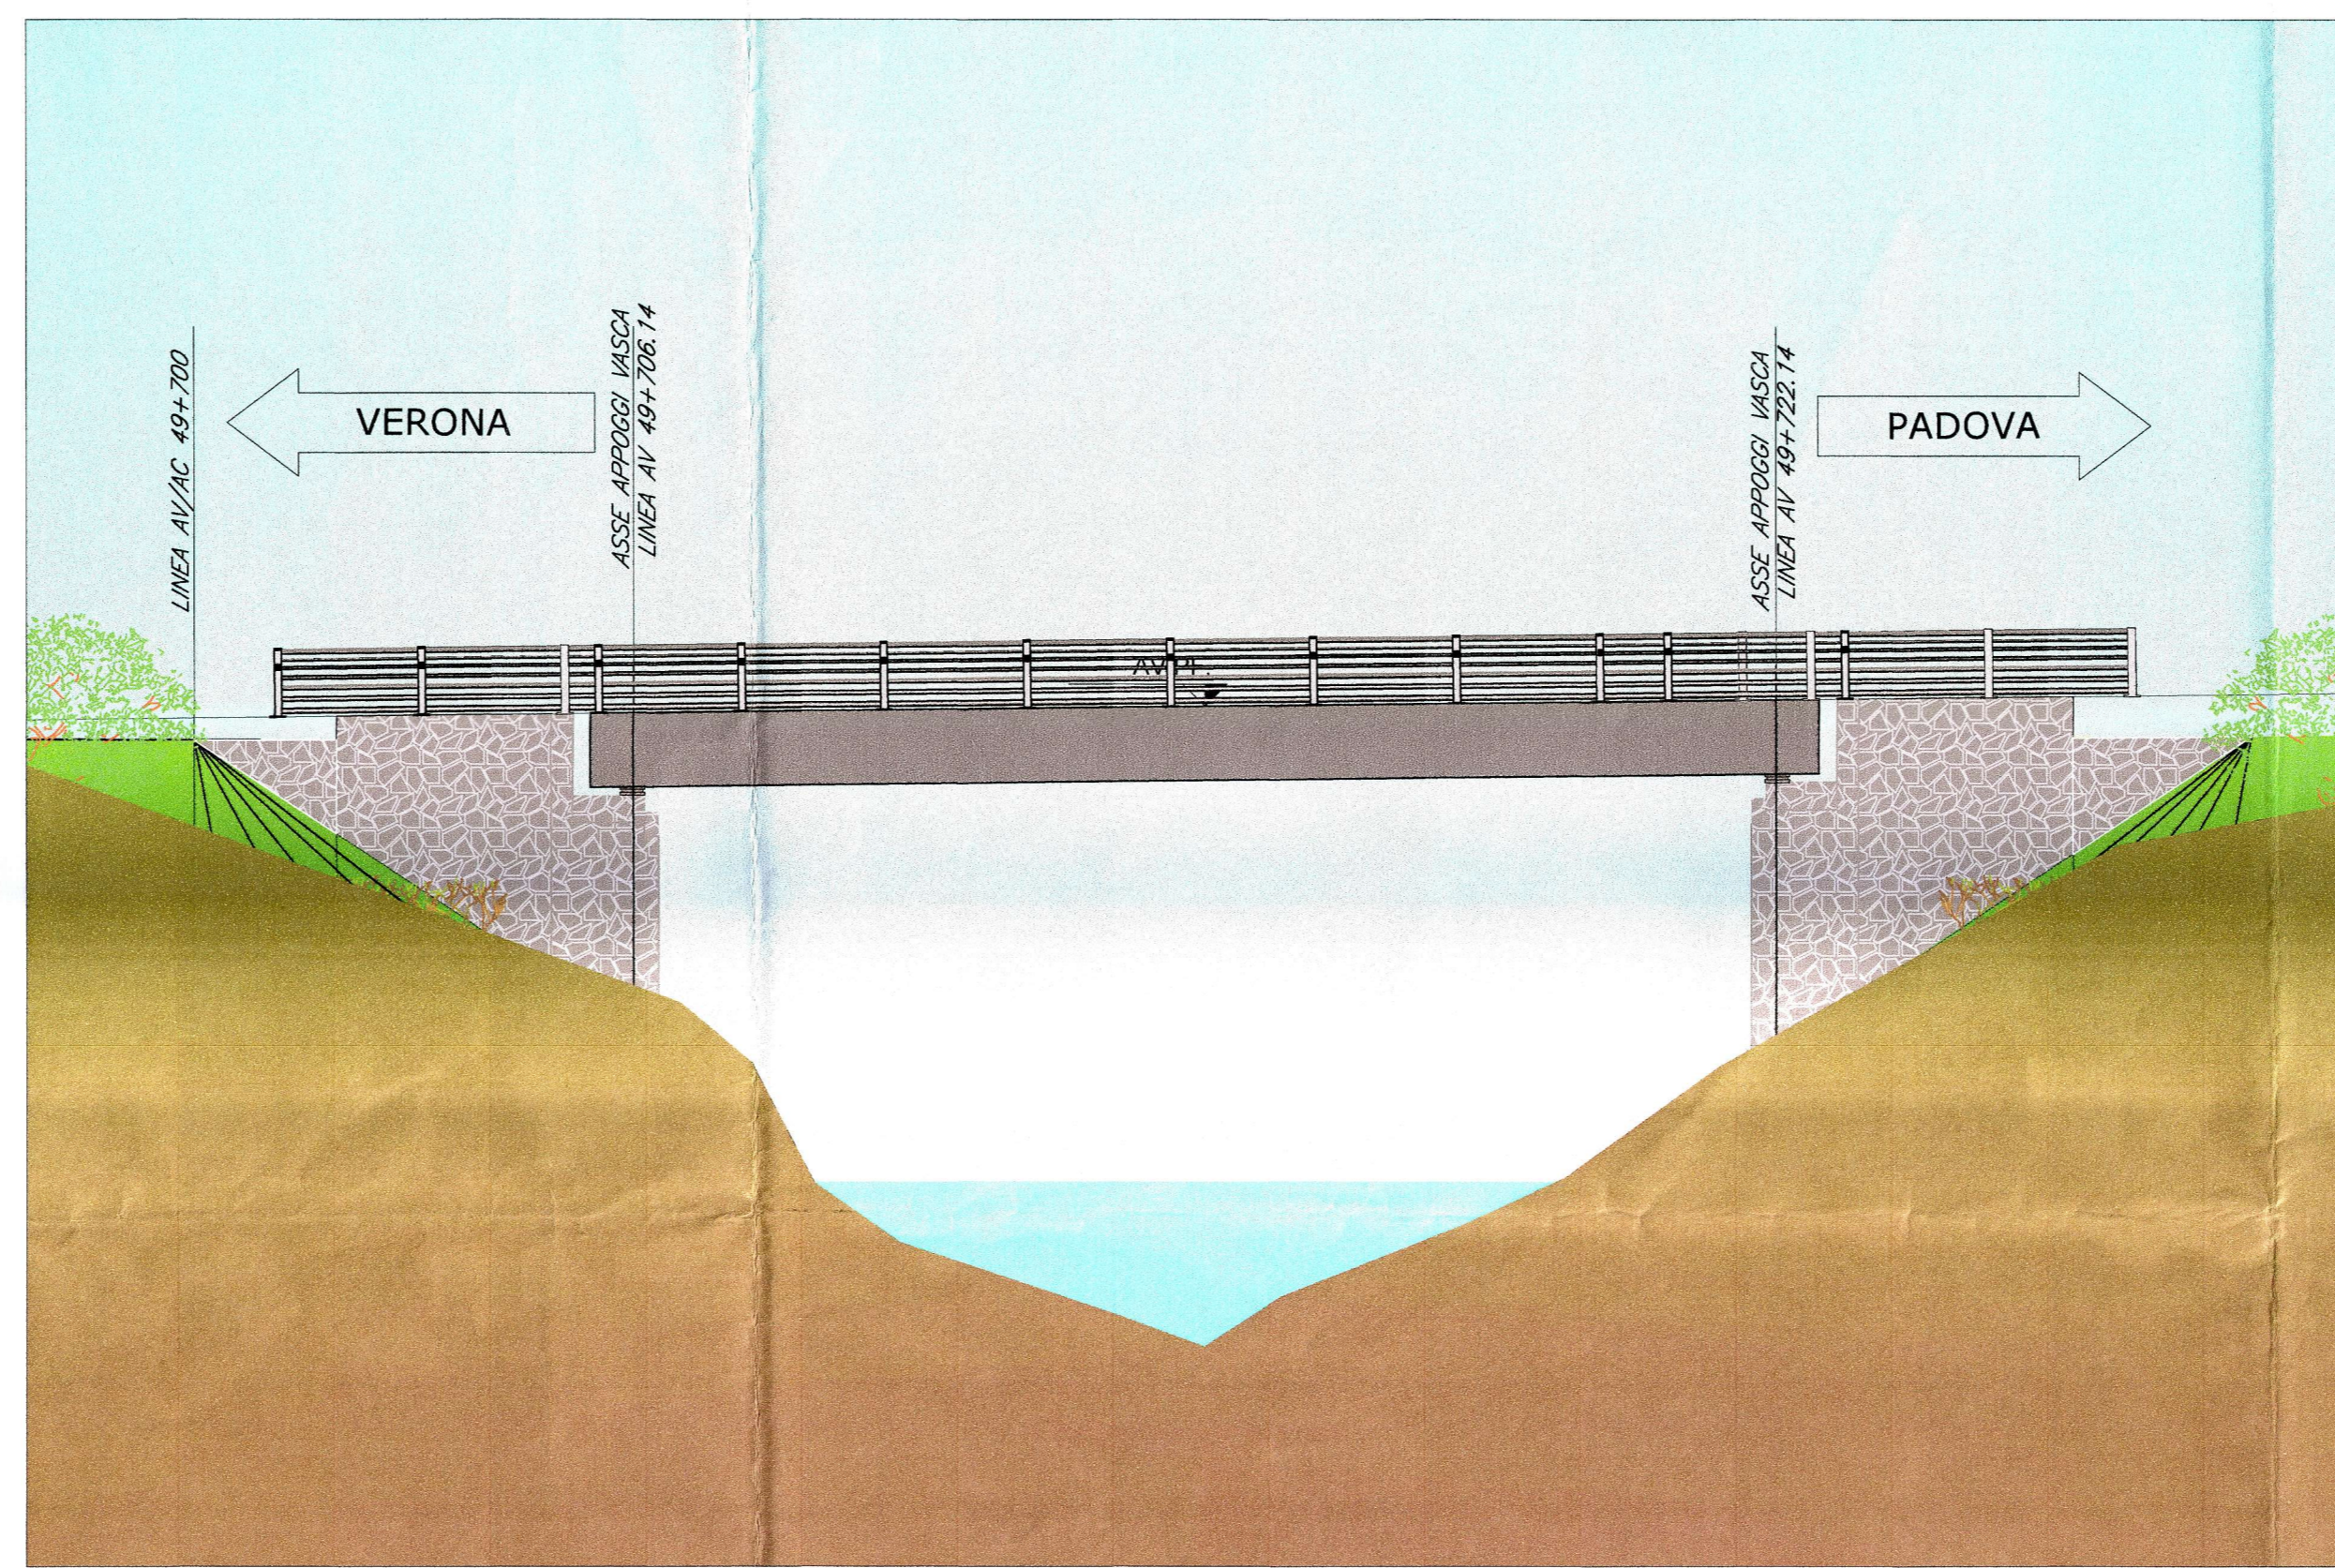


SEZIONE TIPO AV/AG, E L.S.
Scala 1:50

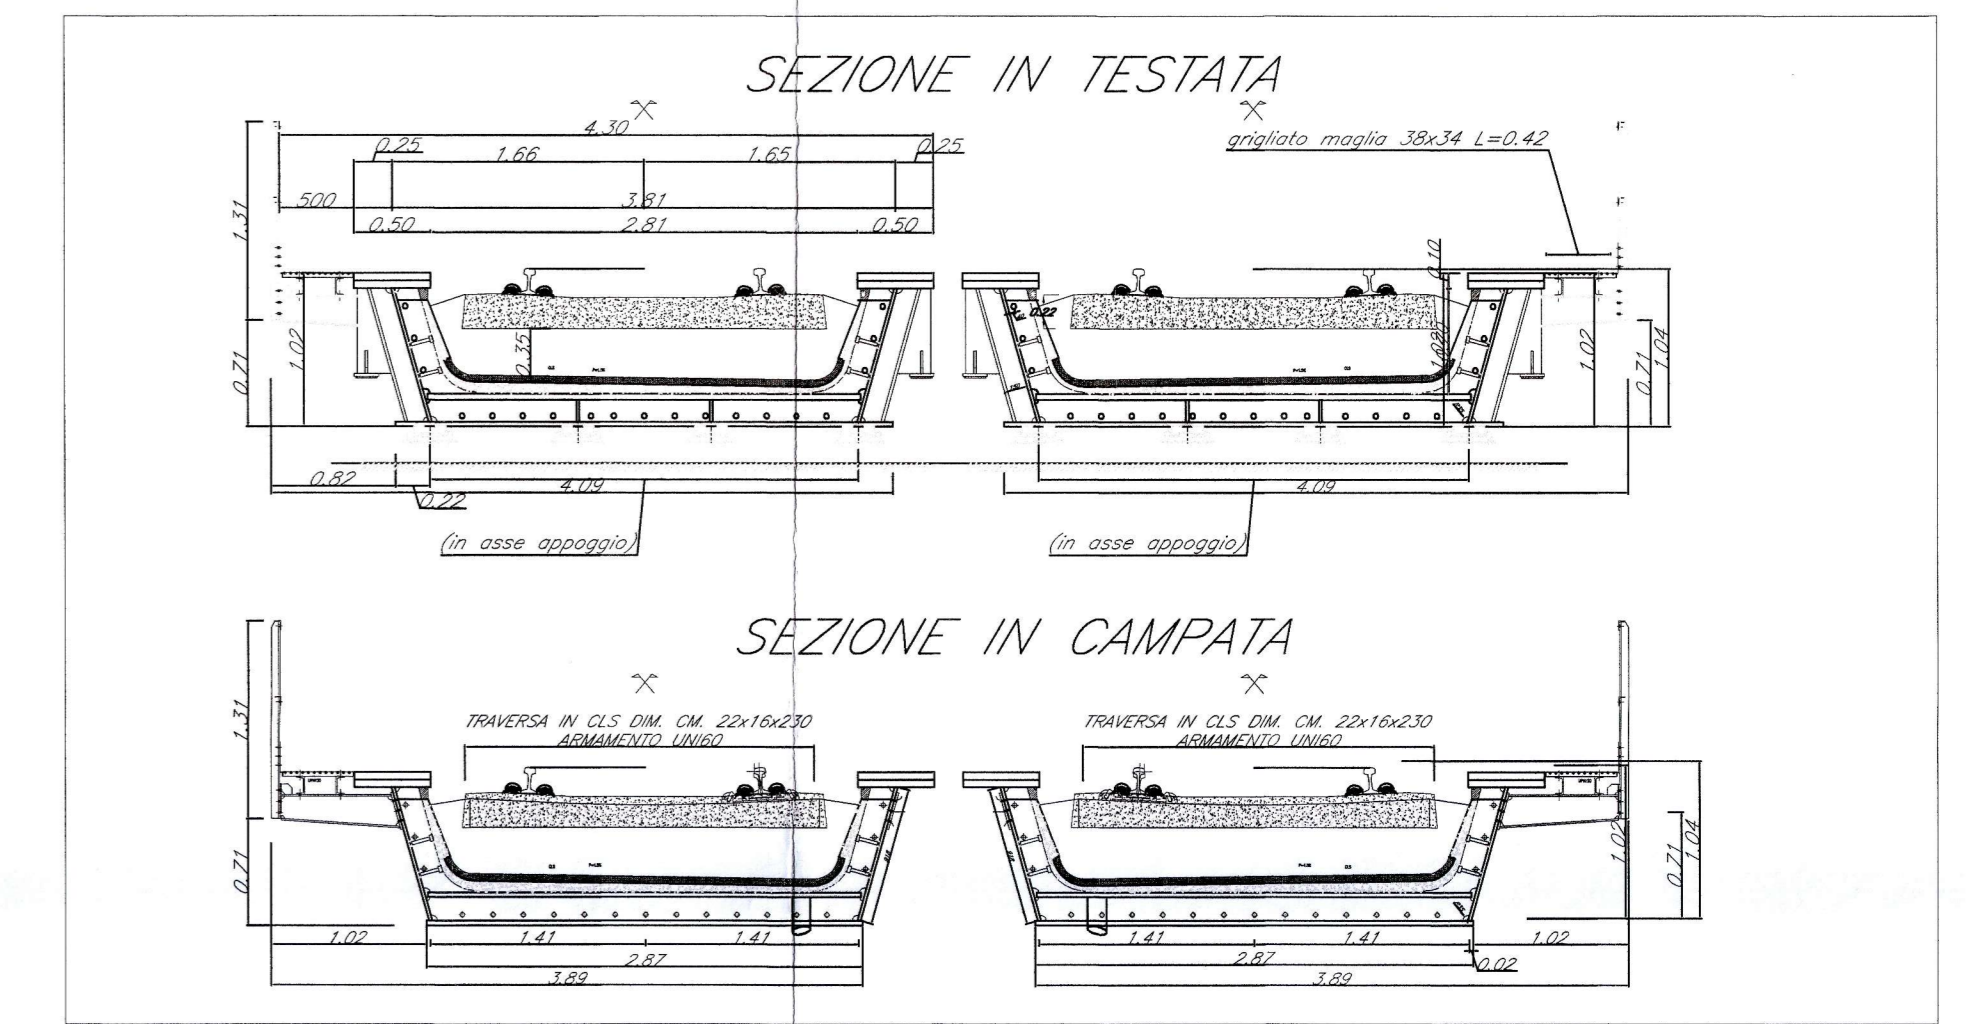


PARTICOLARE 1
Scala 1:100

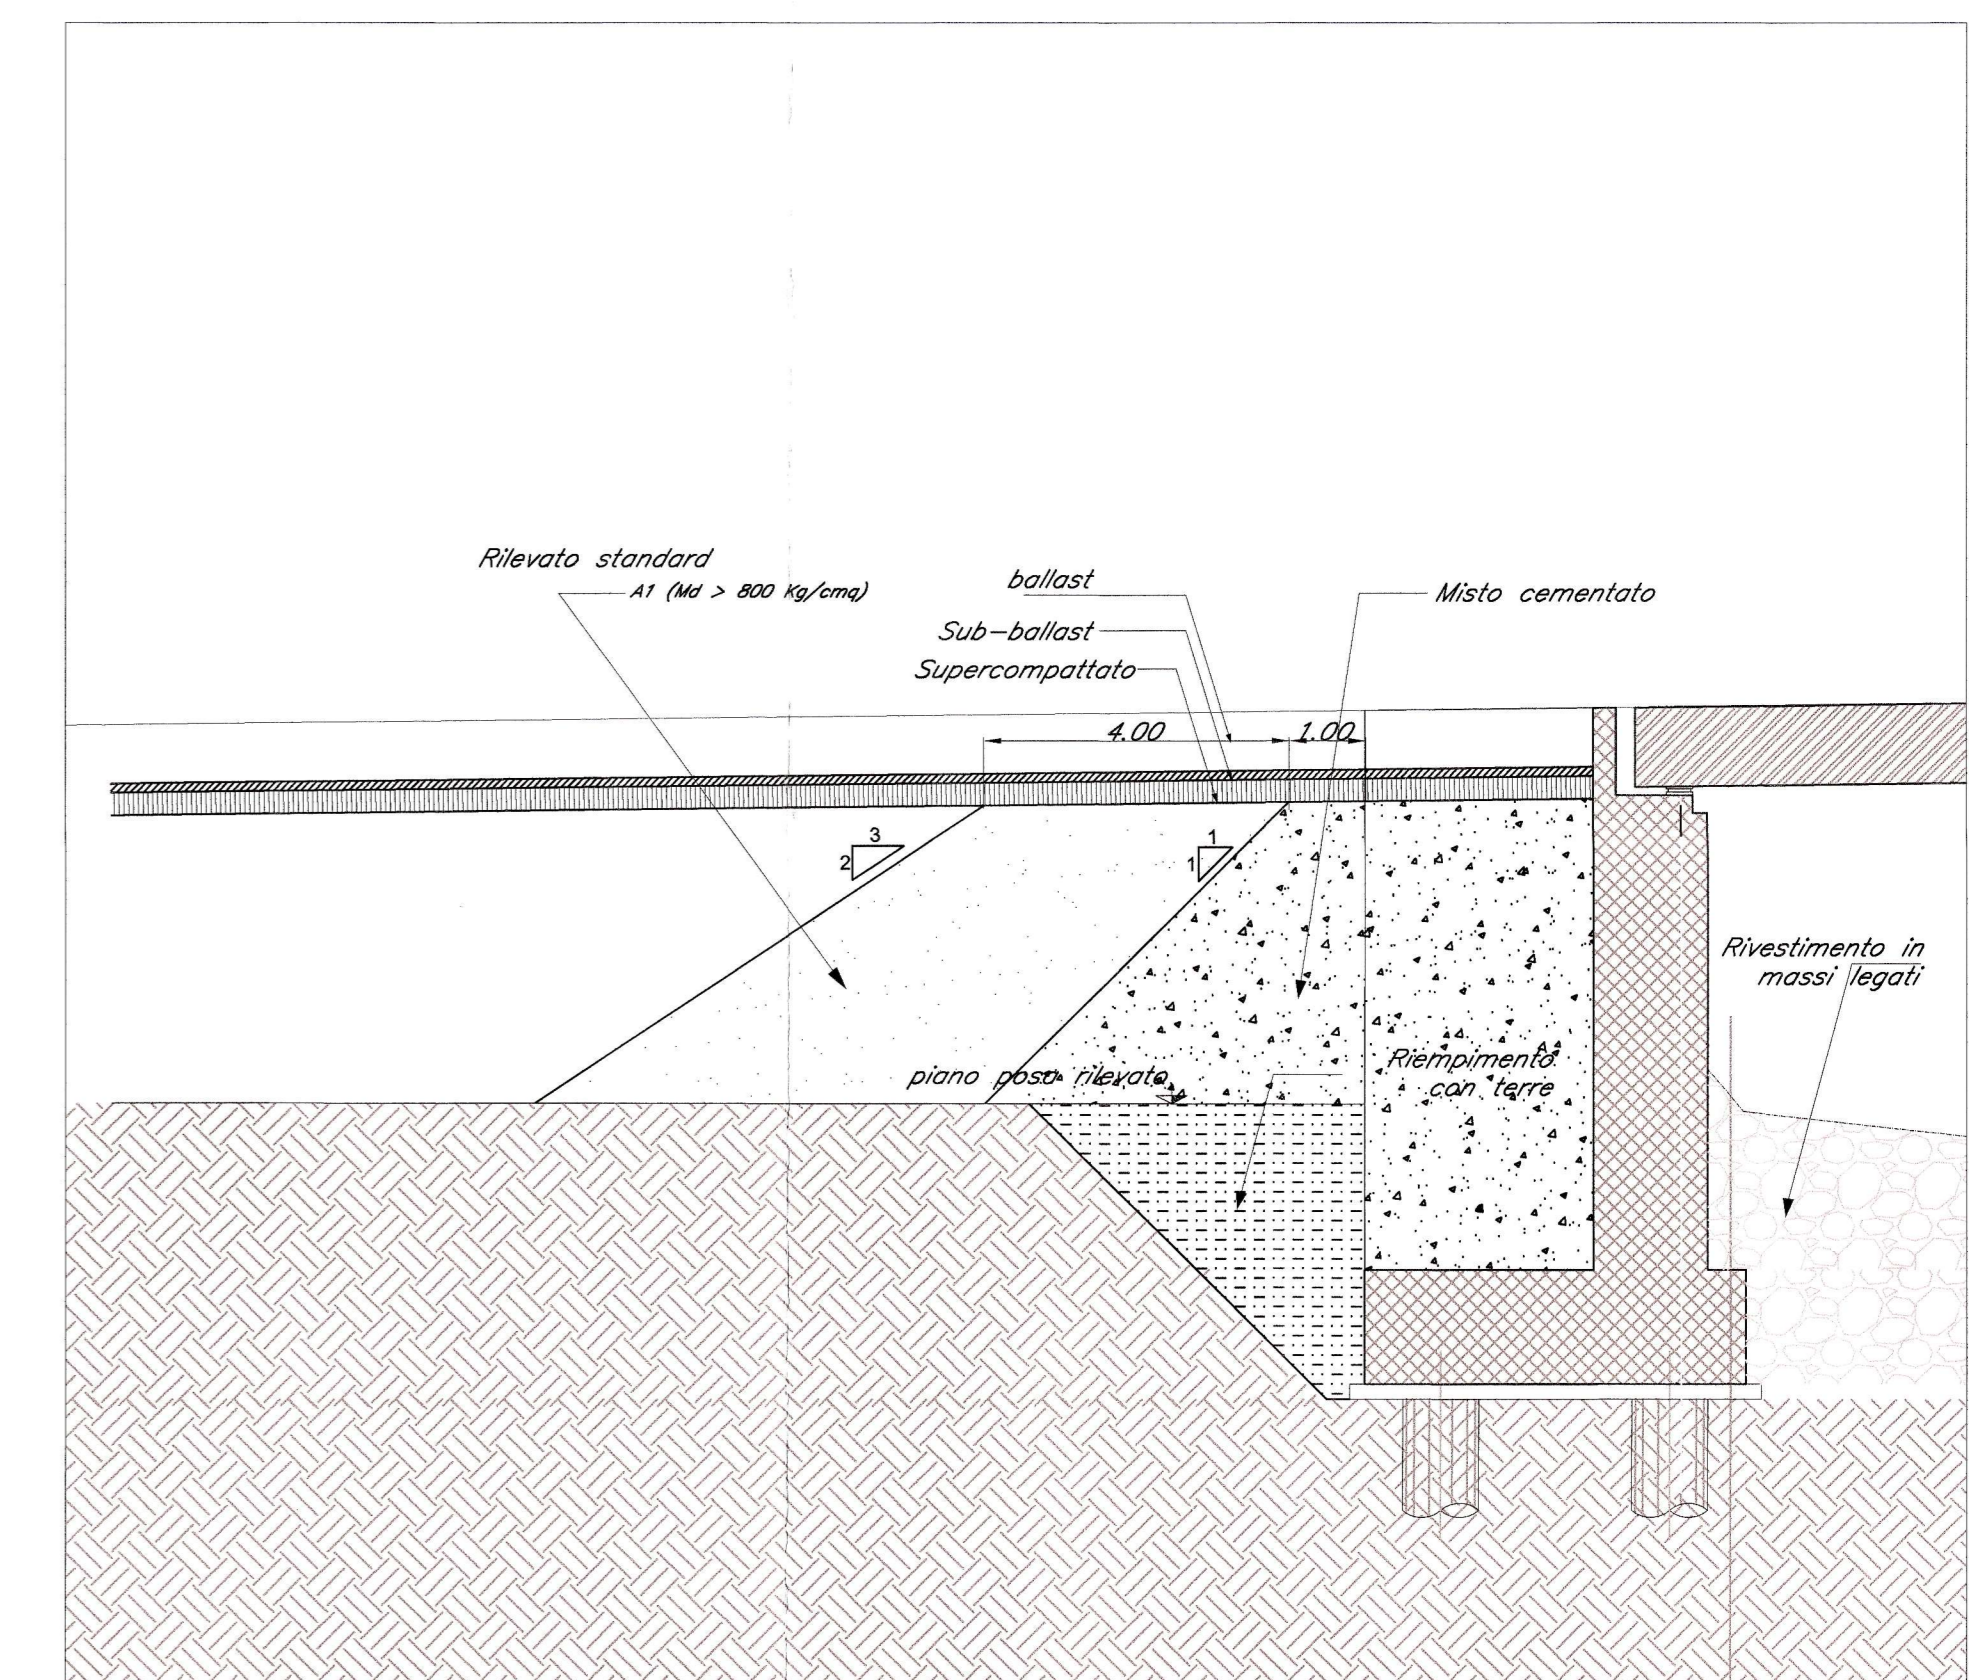

PIANTA FONDAZIONI
Scala 1:200

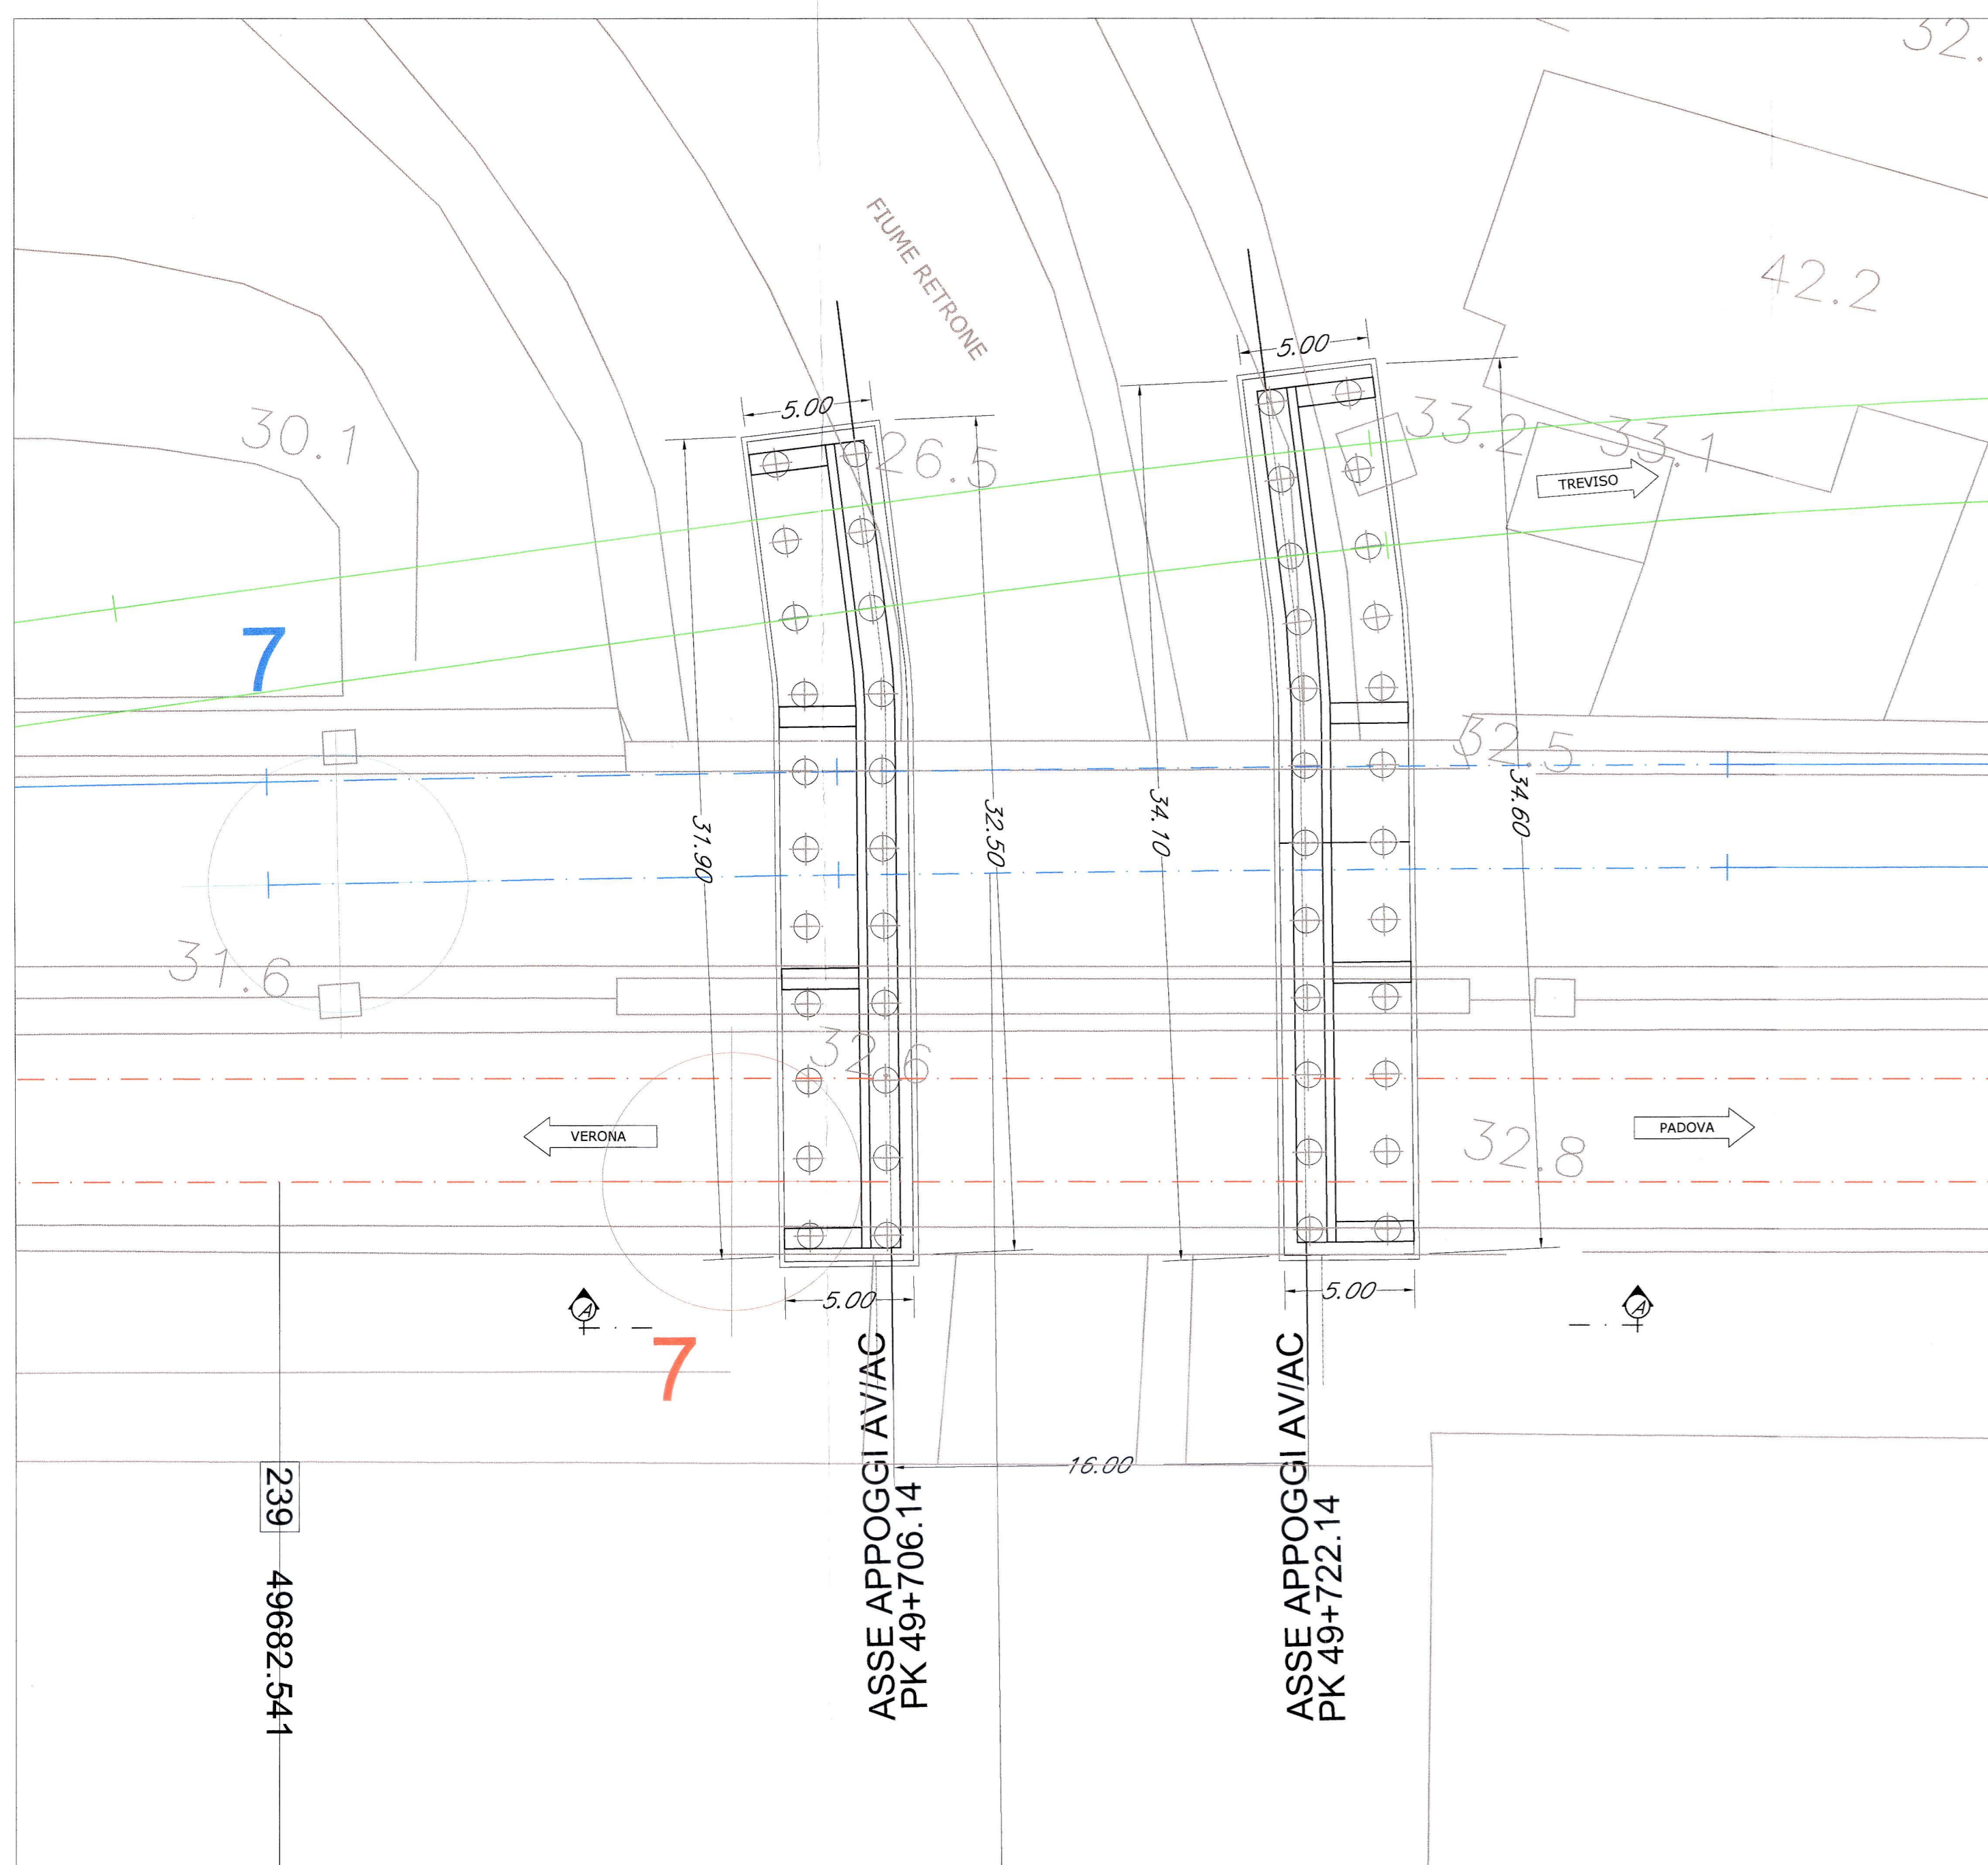

PIANTA IMPALCATO
Scala 1:200

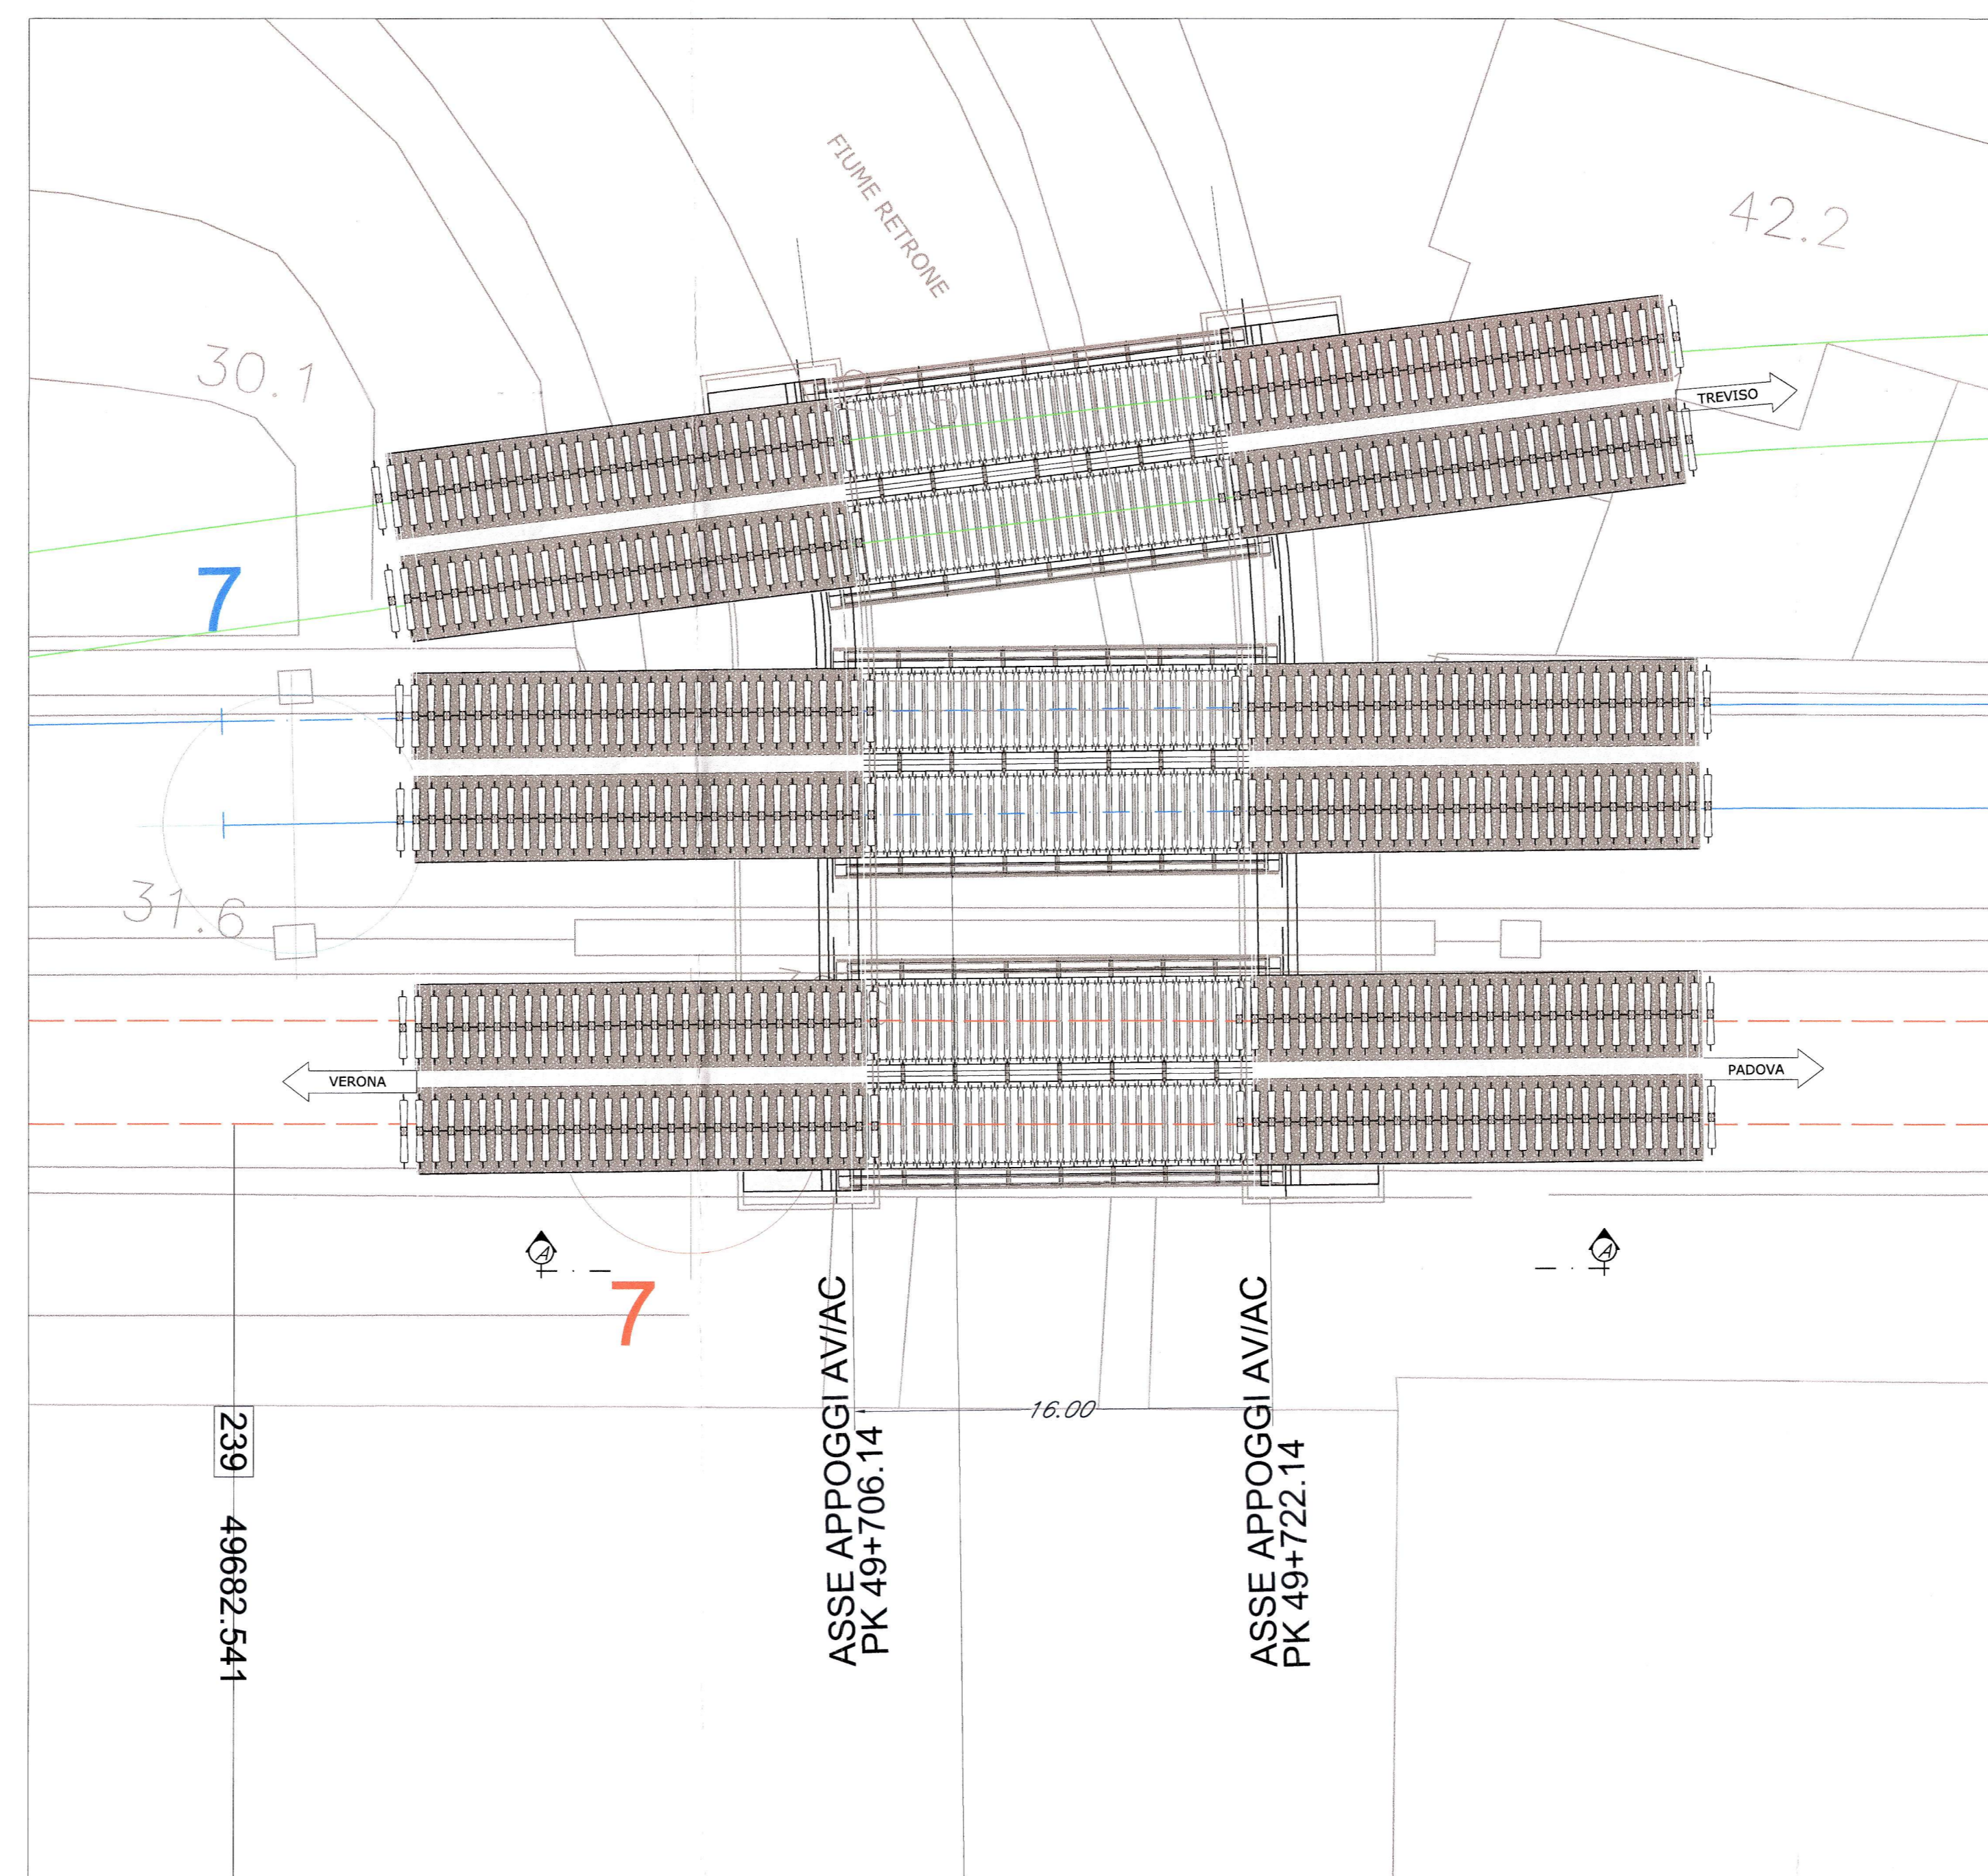

COMMITTENTE: **RFI** RETE FERROVIARIA ITALIANA GRUPPO FERROVIE DELLO STATO ITALIANE

PROGETTAZIONE: **ITALFERR** GRUPPO FERROVIE DELLO STATO ITALIANE

INFRASTRUTTURE FERROVIARIE STRATEGICHE DEFINITE DALLA LEGGE OBIETTIVO N. 443/01

U.O. STRUTTURE

STUDIO DI FATTIBILITA'

TRATTA AVIAC VERONA-PADOVA
SUB-TRATTA VERONA - VICENZA
SUB-LOTTO MONTEBELLO VICENTINO - VICENZA

Ponte sul fiume Retrone al Km 49+706: Pianta , prospetto e sezioni

SCALA: VARIE

Rev.	Descrizione	Redatto	Data	Verificato	Data	Approvato	Data	Autorizzato	Data
A	Emissione definitiva	M. CHERCI	Nov-2014	S. B. B.	Nov-2014	A. VITTOREI	Nov-2014	A. VITTOREI	Nov-2014

File: IM0001F09P2V0300001A.dwg In Elab. X