


- LEGENDA**
- DEMOLIZIONI EDIFICI
 - DEMOLIZIONI OPERE CIVILI
 - VARIANTE LINEA STORICA
 - LINEA AC
 - LINEA VICENZA-TREVISO

lotto 1	n.
fabbricati	1, 3-13, 45-46, 49-50
opere d'arte	2, 44, 47-48.

n. piani/tipo opera d'arte	
lotto 01 - inizio 32+092.35 fine 51+250	
fabbricato 1	2 viabilità
fabbricato 3	1
fabbricato 4	1
fabbricato 5	1
fabbricato 6	1
fabbricato 7	2 capannone
fabbricato 8	2 capannone
fabbricato 9	2 capannone
fabbricato 10	1
fabbricato 11	2
fabbricato 12	1
fabbricato 13	1
fabbricato 14	3
fabbricato 15	1
fabbricato 16	1
fabbricato 17	3
fabbricato 18	3
fabbricato 19	2
fabbricato 20	1
fabbricato 21	2
fabbricato 22	2
fabbricato 23	2
fabbricato 24	2
fabbricato 25	3
fabbricato 26	1
fabbricato 27	1
fabbricato 28	1
fabbricato 29	3
fabbricato 30	2 capannone
fabbricato 31	2 capannone
fabbricato 32	1
fabbricato 33	1 capannone
fabbricato 34	2 capannone
fabbricato 35	2 - capannone
fabbricato 36	2
fabbricato 37	3
fabbricato 38	3
fabbricato 39	5
fabbricato 40	4
fabbricato 41	2 - sottostazione
fabbricato 42	3
fabbricato 43	3
	44 sottopasso
fabbricato 45	3
fabbricato 46	4
	47 sottopasso
	48 sottopasso
fabbricato 49	1
fabbricato 50	3

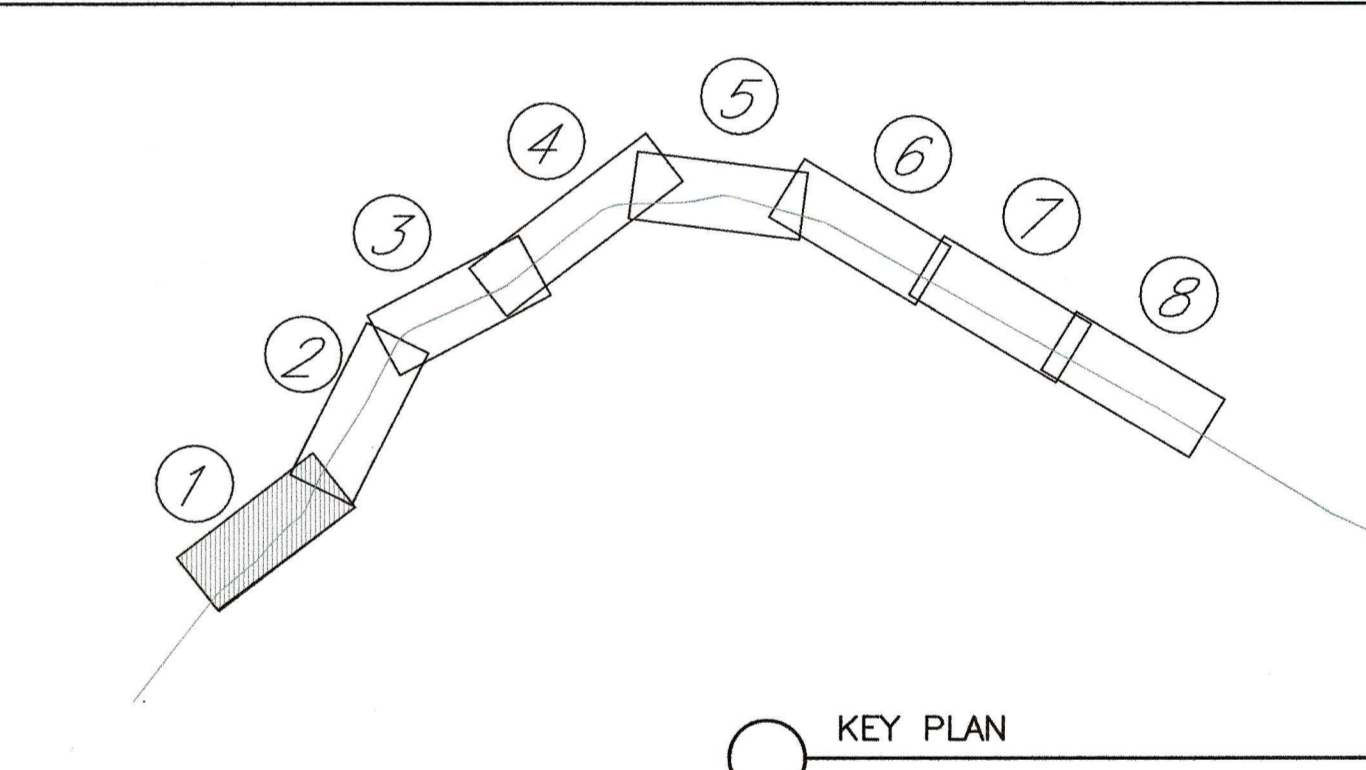

KEY PLAN



- MURO DI SOTTOSCARPA IN DX L= 57,75m
- MURO DI SOTTOSCARPA IN DX L= 92,00m
- MURO DI SOTTOSCARPA IN DX L= 174,20m
- MURO DI SOTTOSCARPA IN DX L= 63,90m

PLANIMETRIA scala 1:5000

COMMITTENTE: **RFI** RAILWAYS ITALIANA
 GRUPPO FERROVIE DELLO STATO ITALIANE

PROGETTAZIONE: **ITALFERR** GRUPPO FERROVIE DELLO STATO ITALIANE

INFRASTRUTTURE FERROVIARIE STRATEGICHE DEFINITE DALLA LEGGE OBIETTIVO N. 443/01

U.O. CORPO STRADALE E GEOTECNICA

STUDIO DI FATTIBILITA'

**TRATTA AV/AC VERONA-PADOVA
 SUB-TRATTA VERONA - VICENZA
 SUB-LOTTO MONTEBELLO VICENTINO - VICENZA**

PLANIMETRIA DEMOLIZIONI - TAV. 1

SCALA: 1:5000

Rev.	Descrizione	Redatto	Data	Verificato	Data	Approvato	Data	Autorizzato Data
A	Emissione definitiva	A. RINKLETTI	Nov 2014	[Signature]	Nov 2014	M. BIANCHI	Nov 2014	F. SACCHI Nov 2014

File: IM0001D11P8CS000001A.dwg n. Elab: X