


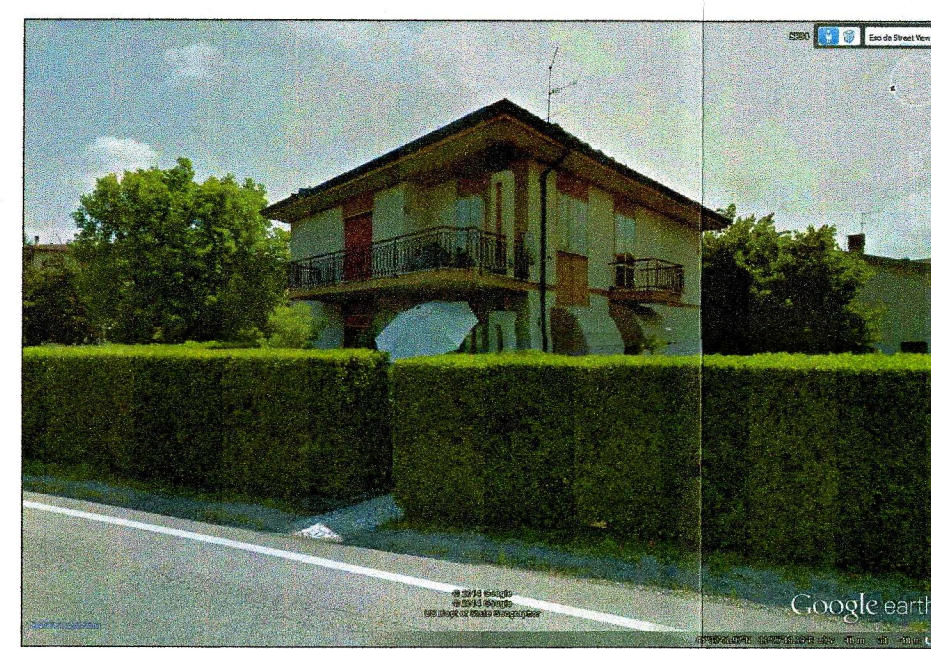

24 - FABBRICATO DA DEMOLIRE



25 - FABBRICATO DA DEMOLIRE




25 - FABBRICATO DA DEMOLIRE



25 - FABBRICATO DA DEMOLIRE



26 - FABBRICATO DA DEMOLIRE

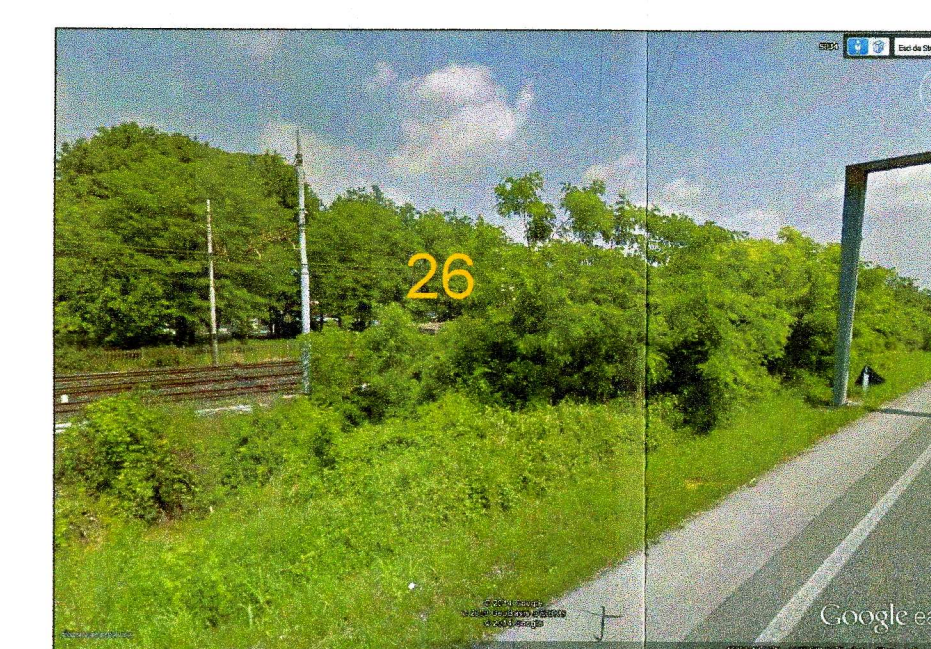

26 - FABBRICATO DA DEMOLIRE



27-28-29 - FABBRICATI DA DEMOLIRE



27-28-29 - FABBRICATI DA DEMOLIRE




27-28-29 - FABBRICATI DA DEMOLIRE

- LEGGENDA
- DEMOLIZIONI EDIFICI
 - DEMOLIZIONI OPERE CIVILI
 - VARIANTE LINEA STORICA
 - LINEA AC
 - LINEA VICENZA-TREVISO
 - BINARI MERCI

lotto 1	n.
fabbricati	1, 3-43, 45-46, 49-50
opere d'arte	2, 44, 47-48,

n. piani/tipo opera d'arte	
lotto 01 - inizio 32+092.35 fine 51+250	
fabbricato 1	2
fabbricato 2	viabilità
fabbricato 3	1
fabbricato 4	1
fabbricato 5	1
fabbricato 6	1
fabbricato 7	2 capannone
fabbricato 8	2 capannone
fabbricato 9	2 capannone
fabbricato 10	1
fabbricato 11	2
fabbricato 12	1
fabbricato 13	1
fabbricato 14	3
fabbricato 15	1
fabbricato 16	1
fabbricato 17	3
fabbricato 18	3
fabbricato 19	2
fabbricato 20	1
fabbricato 21	2
fabbricato 22	2
fabbricato 23	2
fabbricato 24	2
fabbricato 25	3
fabbricato 26	1
fabbricato 27	1
fabbricato 28	1
fabbricato 29	3
fabbricato 30	2 capannone
fabbricato 31	2 capannone
fabbricato 32	1
fabbricato 33	1 capannone
fabbricato 34	2 capannone
fabbricato 35	2 - capannone
fabbricato 36	2
fabbricato 37	3
fabbricato 38	3
fabbricato 39	5
fabbricato 40	4
fabbricato 41	2 - sottostazione
fabbricato 42	3
fabbricato 43	3
fabbricato 44	sottopasso
fabbricato 45	4
fabbricato 46	4
47	sottopasso
fabbricato 48	sottopasso
fabbricato 49	1
fabbricato 50	3

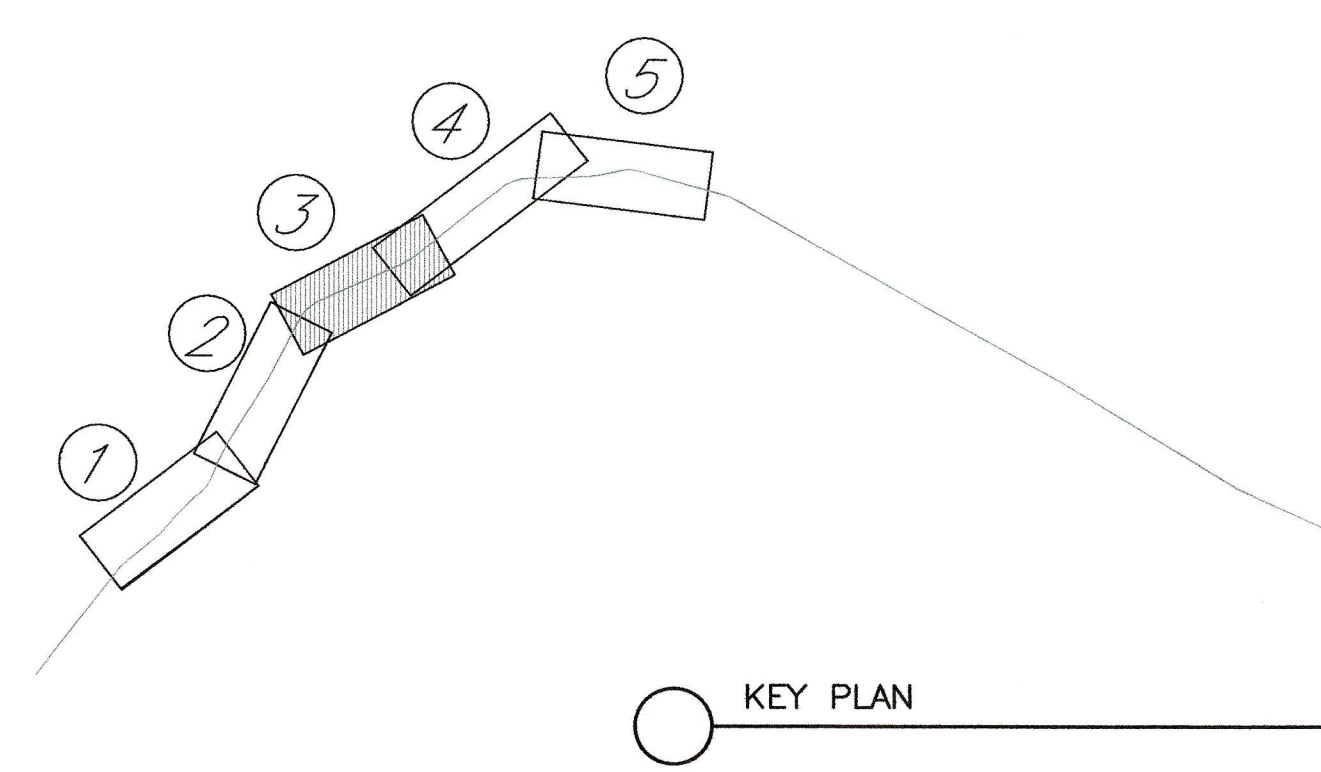

PLANIMETRIA
scala 1:5000

COMMITTENTE: **RFI** RETE FERROVIARIA ITALIANA GRUPPO FERROVIE DELLO STATO ITALIANE

PROGETTAZIONE: **ITALFERR** GRUPPO FERROVIE DELLO STATO ITALIANE

INFRASTRUTTURE FERROVIARIE STRATEGICHE DEFINITE DALLA LEGGE OBIETTIVO N. 443/01

U.O. CORPO STRADALE E GEOTECNICA

STUDIO DI FATTIBILITA'

**TRATTA AV/AC VERONA-PADOVA
SUB-TRATTA VERONA - VICENZA
SUB-LOTTO MONTEBELLO VICENTINO - VICENZA**

PLANIMETRIA DEMOLIZIONI - TAV. 3 SCALA: 1:5000

Rev.	Descrizione	Redatto	Data	Verificato	Data	Approvato	Data	Autorizzato Data
A	Emissione definitiva	A. INGLETTI	Nov 2014	M. MARCANI	Nov 2014	G.M. MARCANI	Nov 2014	F. SACCHI Nov 2014

File: IM001D11P5C000003A.dwg n. Elab.: X