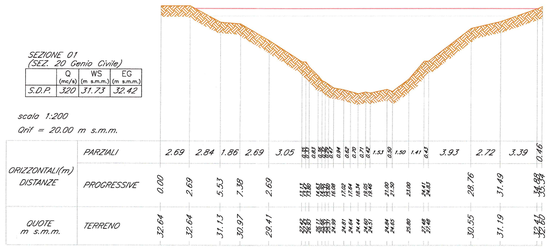

Ponte Viale Margherita

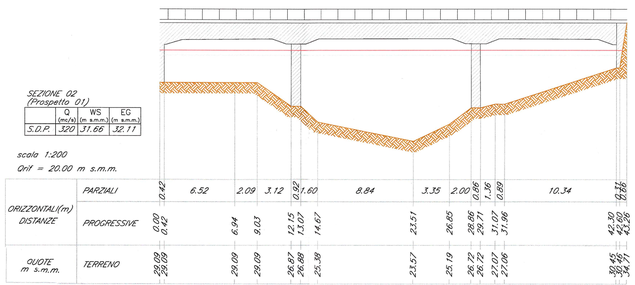

Ponte Viale Margherita

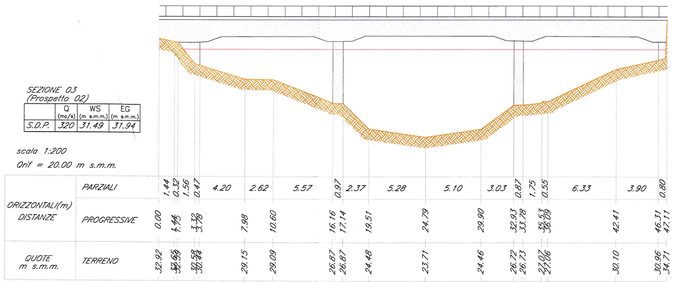

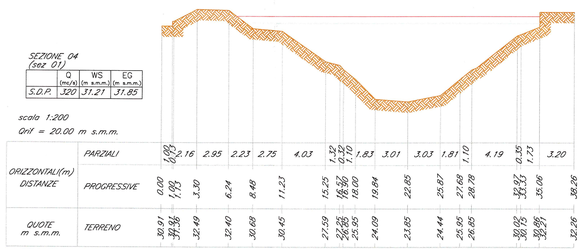

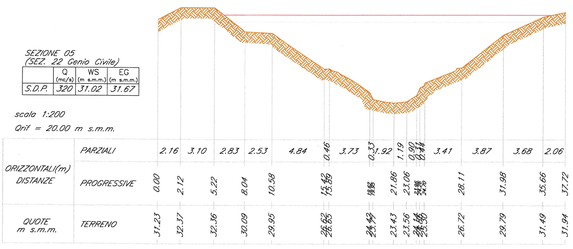

Ponte Ferroviario di progetto

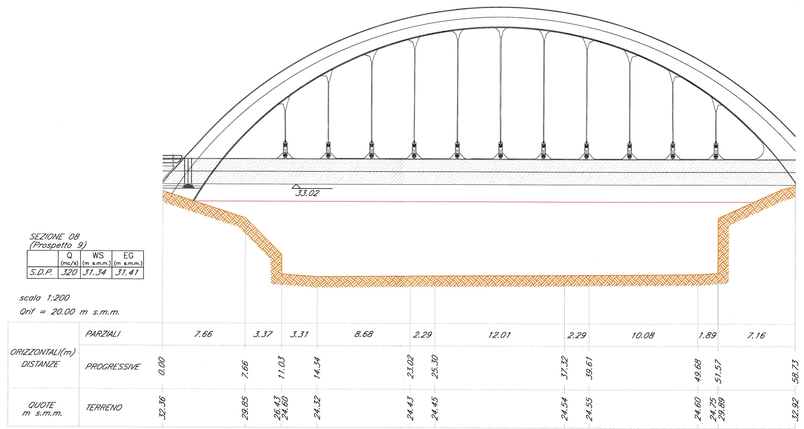

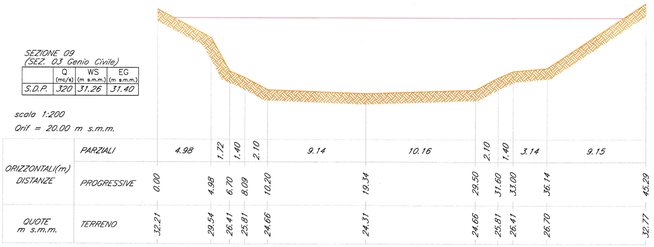

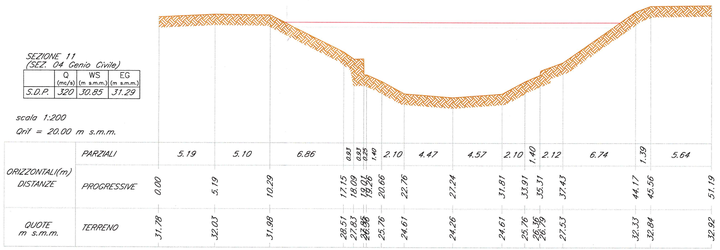

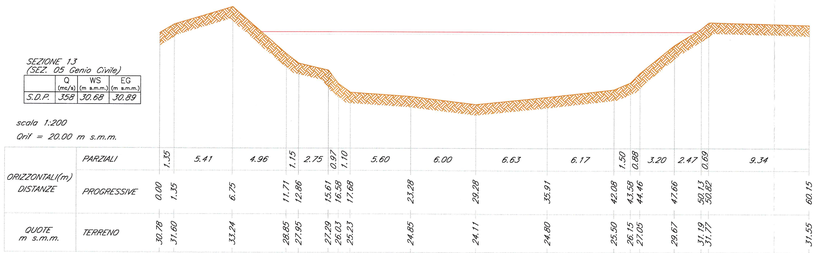

INQUADRAMENTO
Scala 1:5000

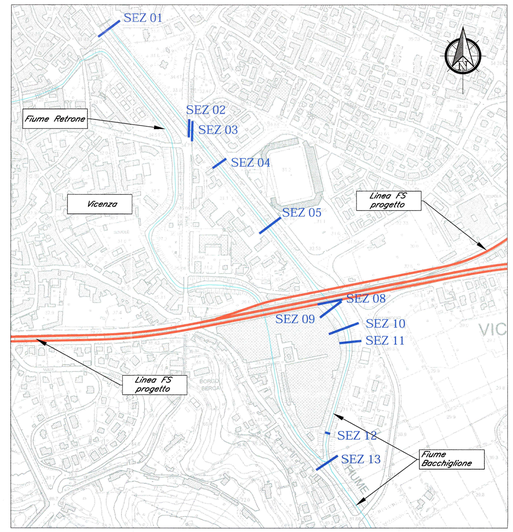

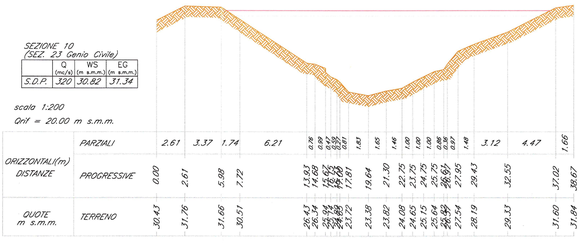

COMMITTENTE:

RFI RETE FERROVIARIA ITALIANA
GRUPPO FERROVIE DELLO STATO ITALIANE

PROGETTAZIONE:

ITALFERR
GRUPPO FERROVIE DELLO STATO ITALIANE

INFRASTRUTTURE FERROVIARIE STRATEGICHE DEFINITE DALLA LEGGE OBIETTIVO N. 443/01

U.O. CORPO STRADALE E GEOTECNICA

STUDIO DI FATTIBILITA'

TRATTA AV/AC VERONA-PADOVA
SUB-TRATTA VERONA - VICENZA
SUB-LOTTO MONTEBELLO VICENTINO - VICENZA

Sezioni di studio del fiume Bacchiglione post operam 2

SCALA: varie

COMMESSA	LOTTO	FASE	ENTE	TIPO DOC.	OPERA/DISCIPLINA	PROGR.	REV.
IM00	01	F	11	WZ	ID0002	003	A

Rev.	Descrizione	Redatto	Data	Verificato	Data	Approvato	Data	Autorizzato Data
A	Emissione definitiva	C.Morson	Nov.2014	C.Vigliani	Nov.2014	P.Sciotti	Nov.2014	F.Sciotti

File: IM0001F11WZID0002003A.dwg | n. Elab.: X