

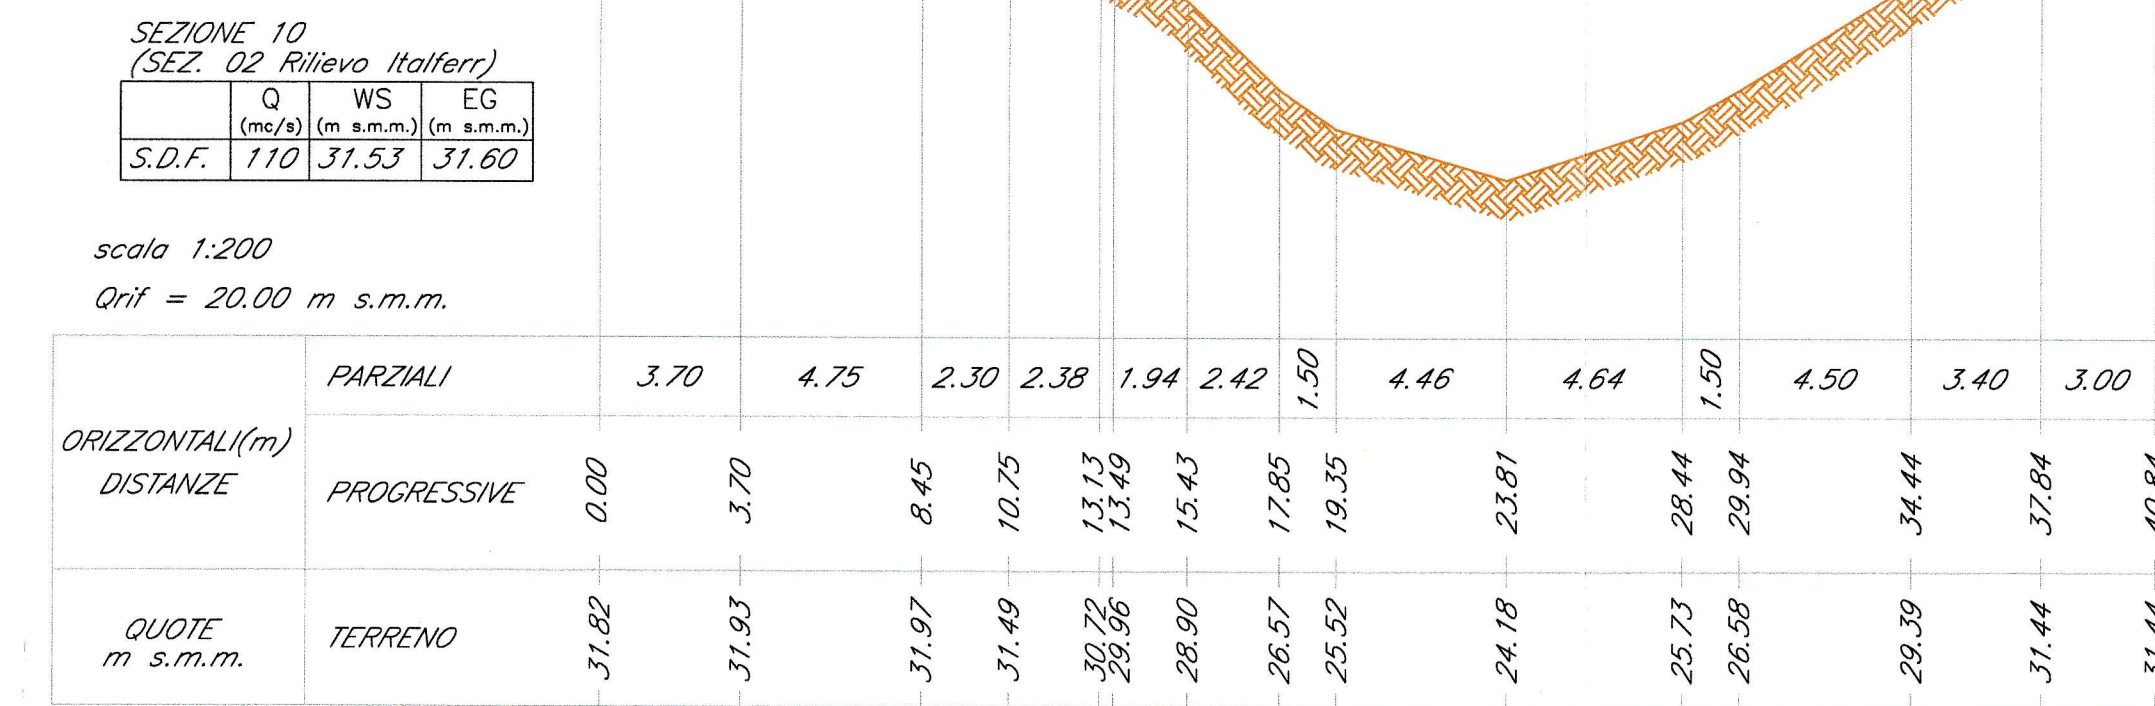



Ponte "Contrà della Piarda"

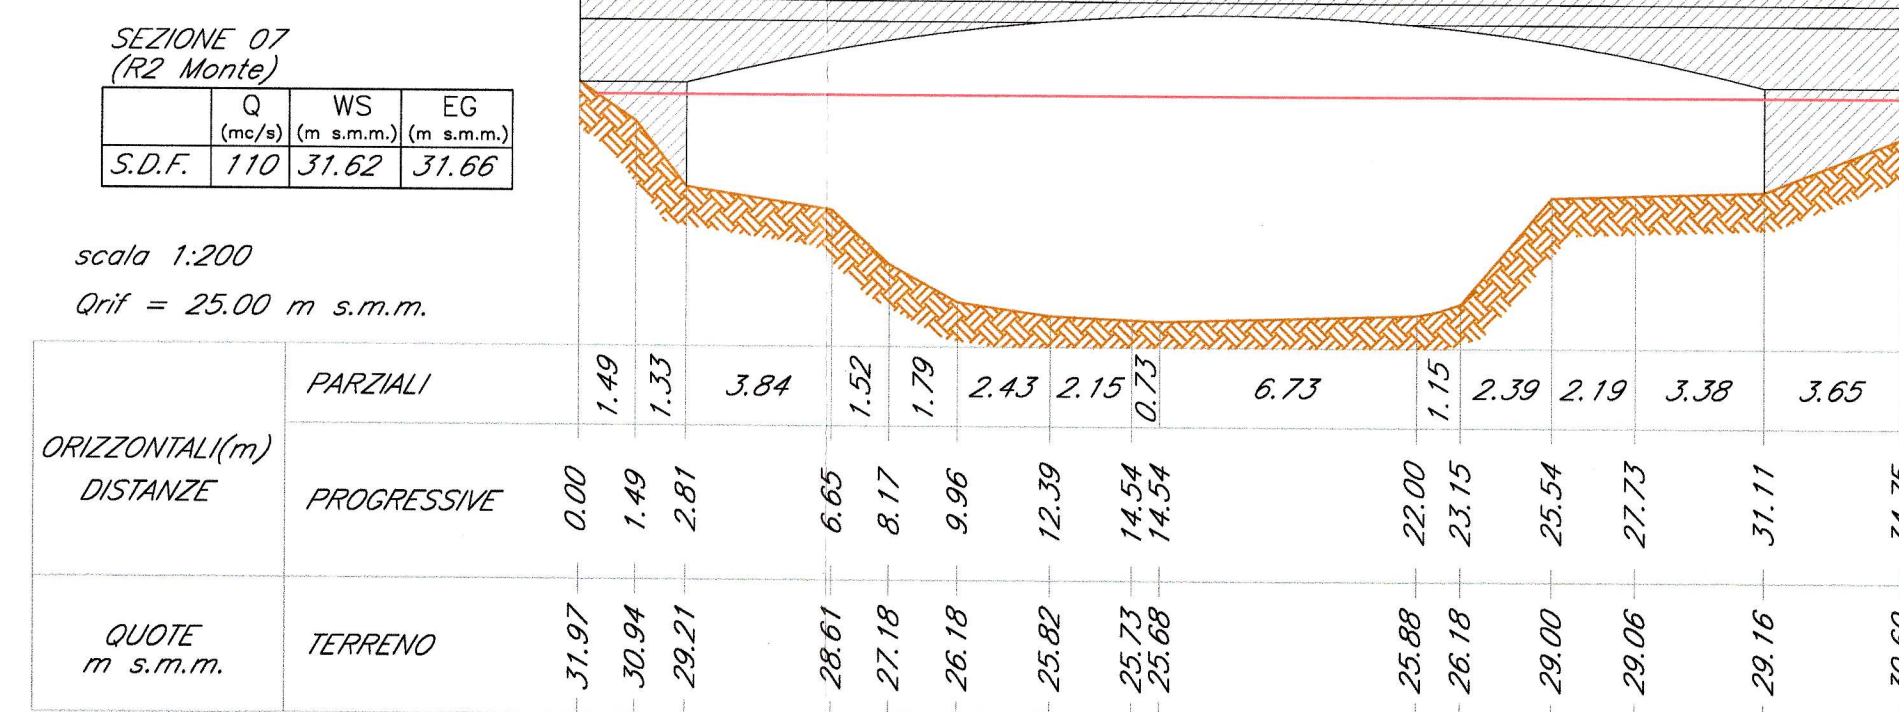


Ponte Viale Venezia - valle

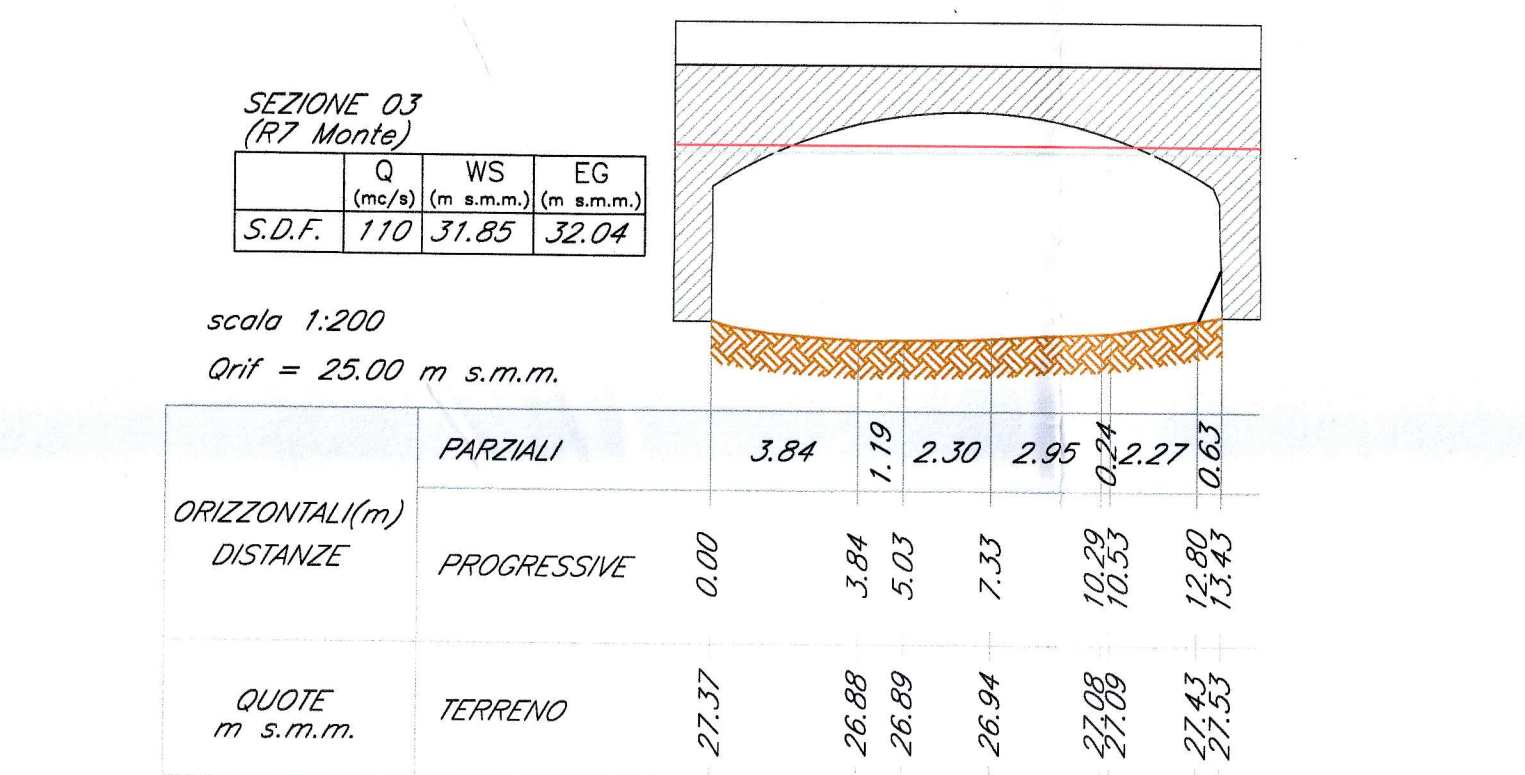


Ponte Viale Margherita

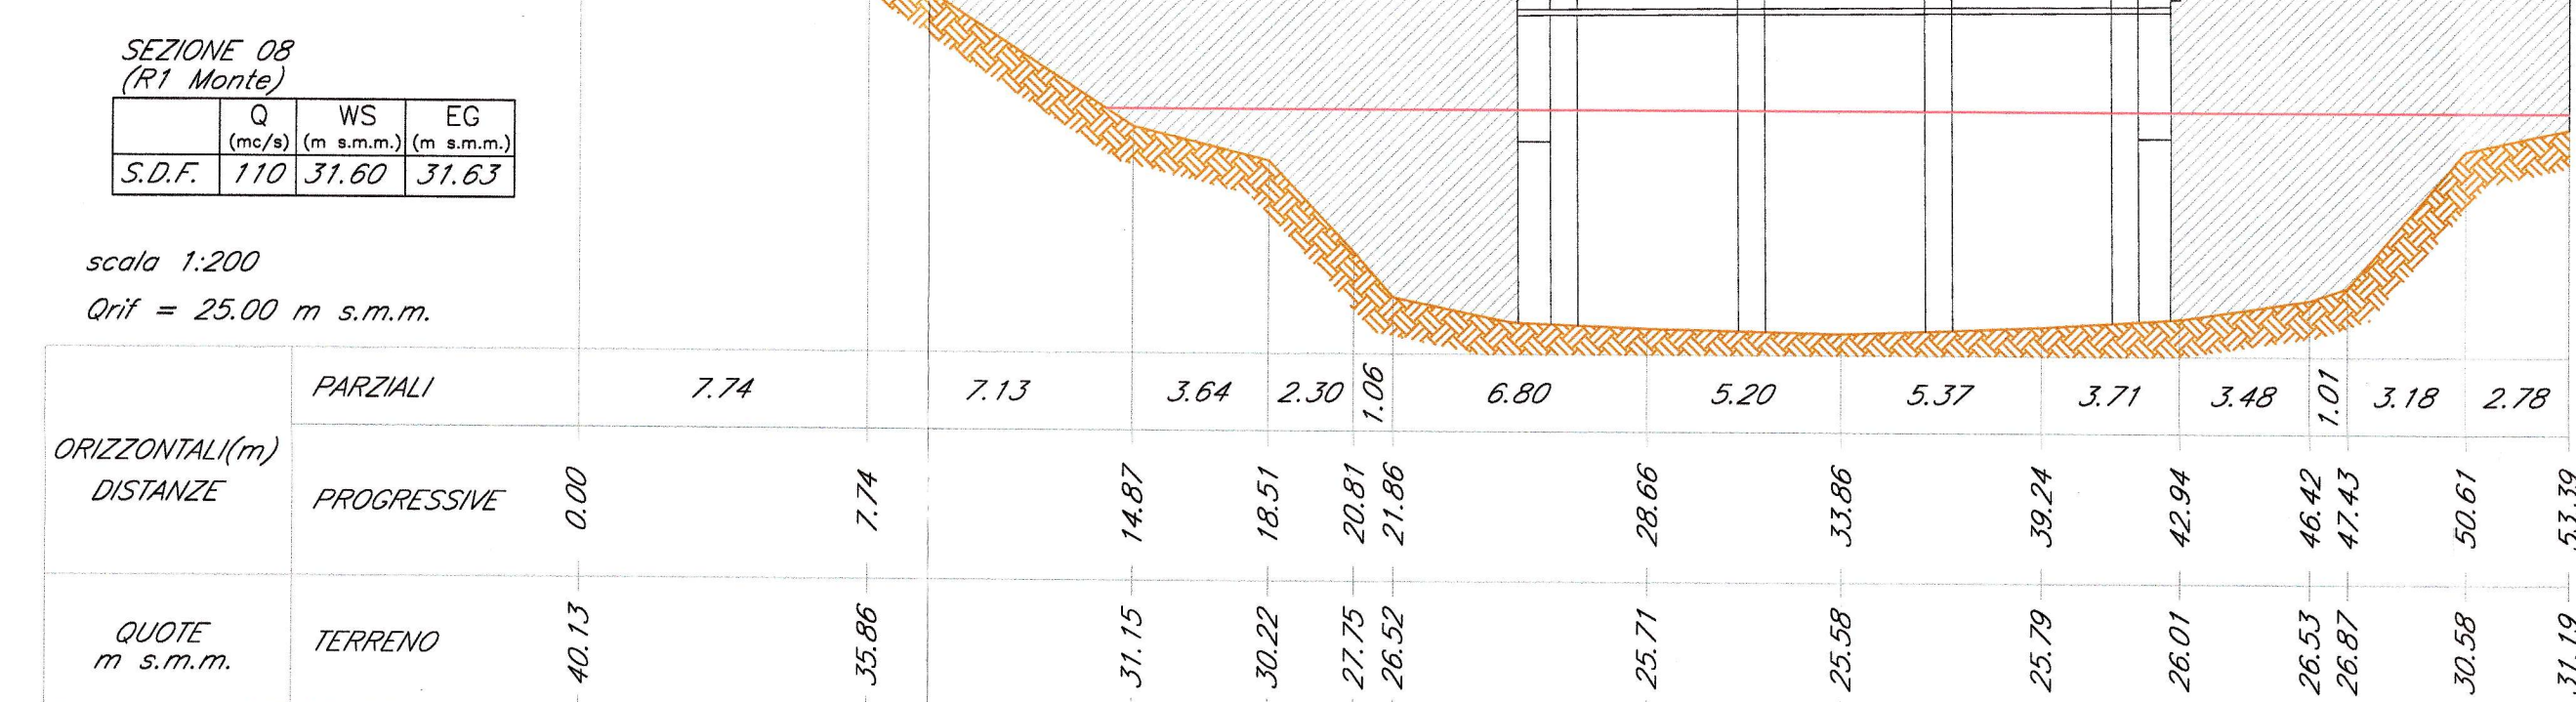




Ponte ferroviario esistente

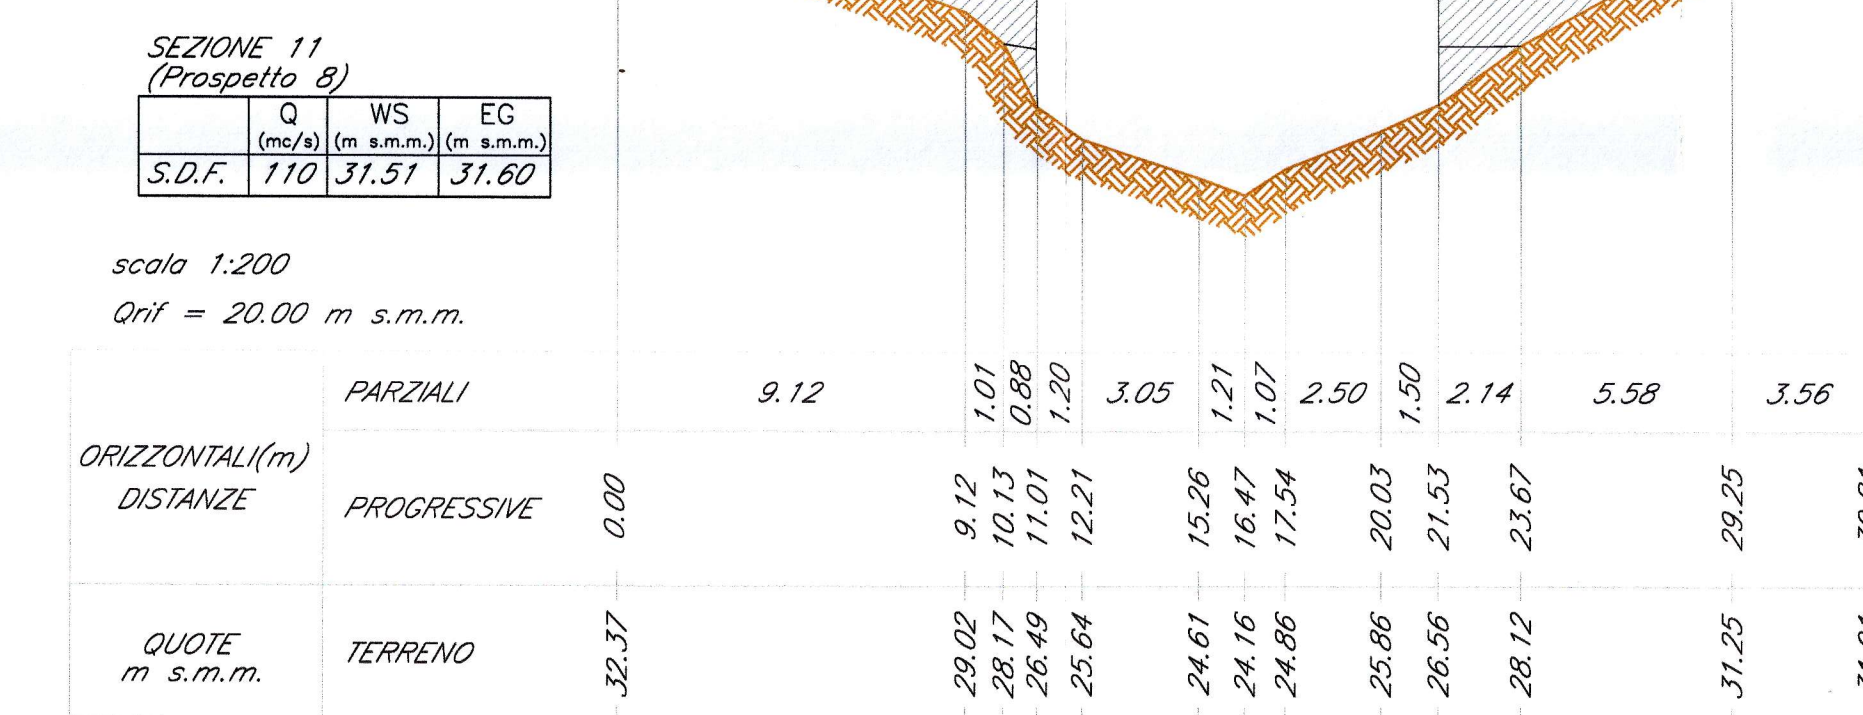

Ponte S. Paolo

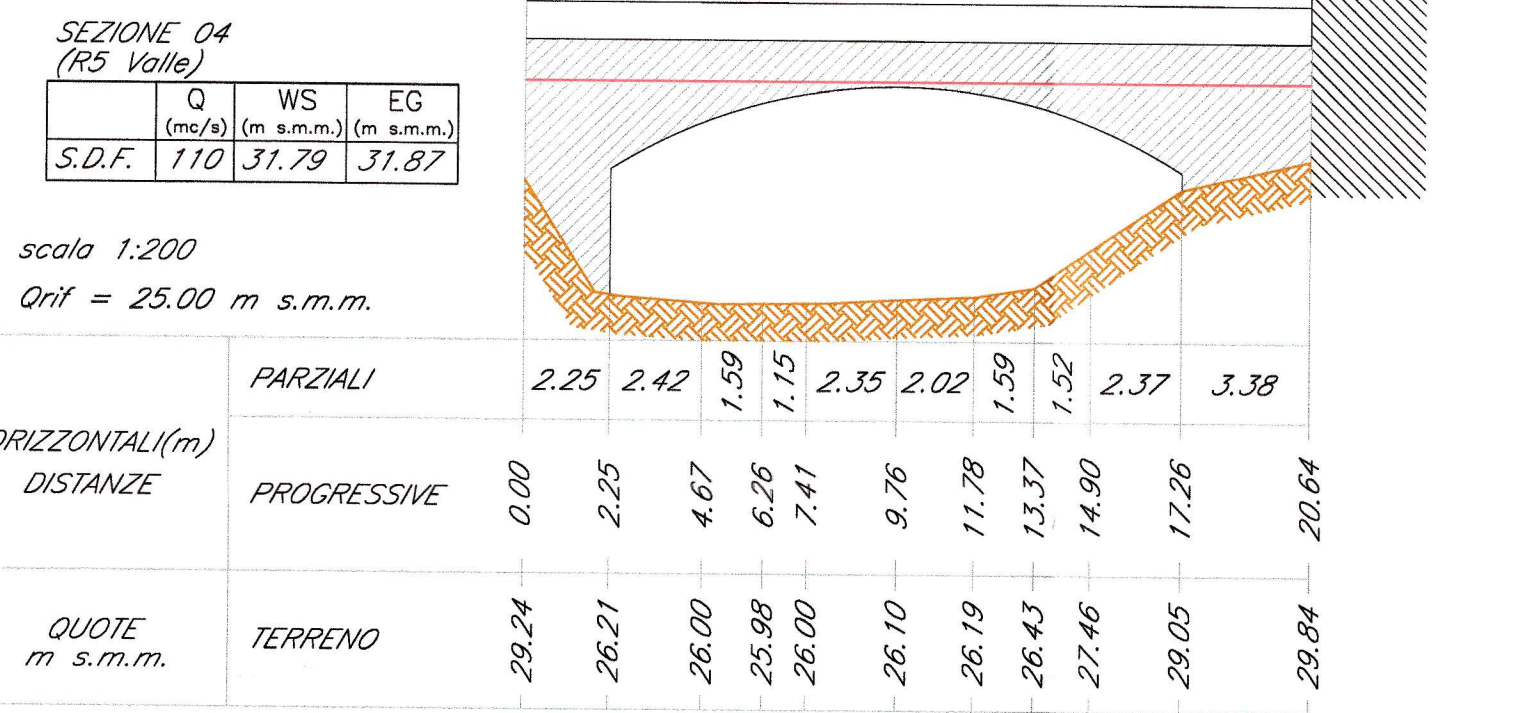

Ponte S. Michele

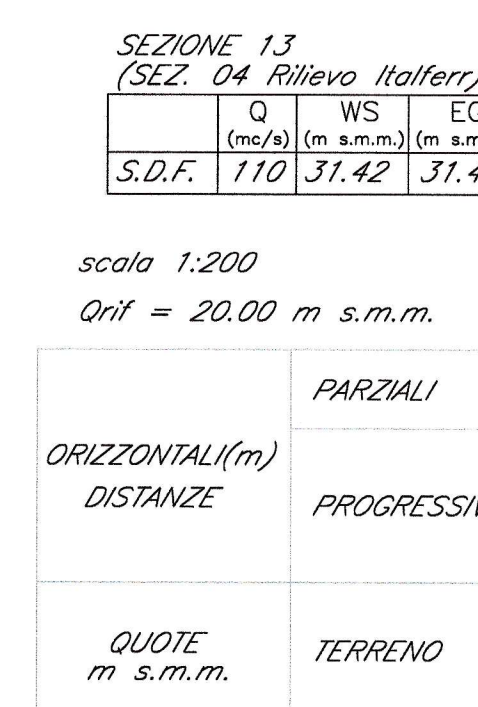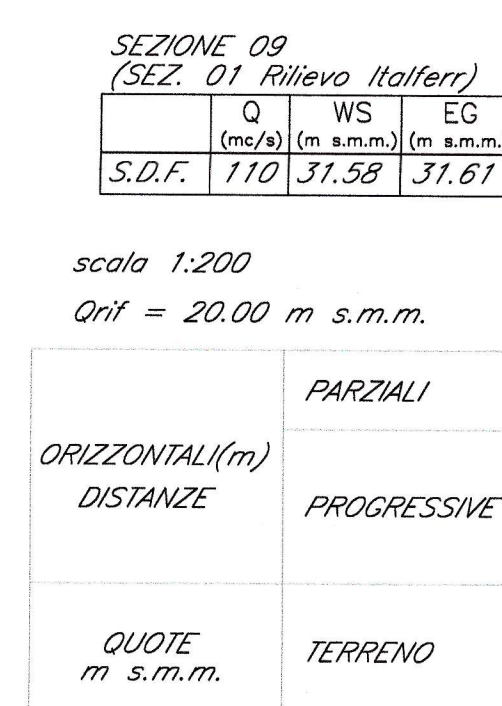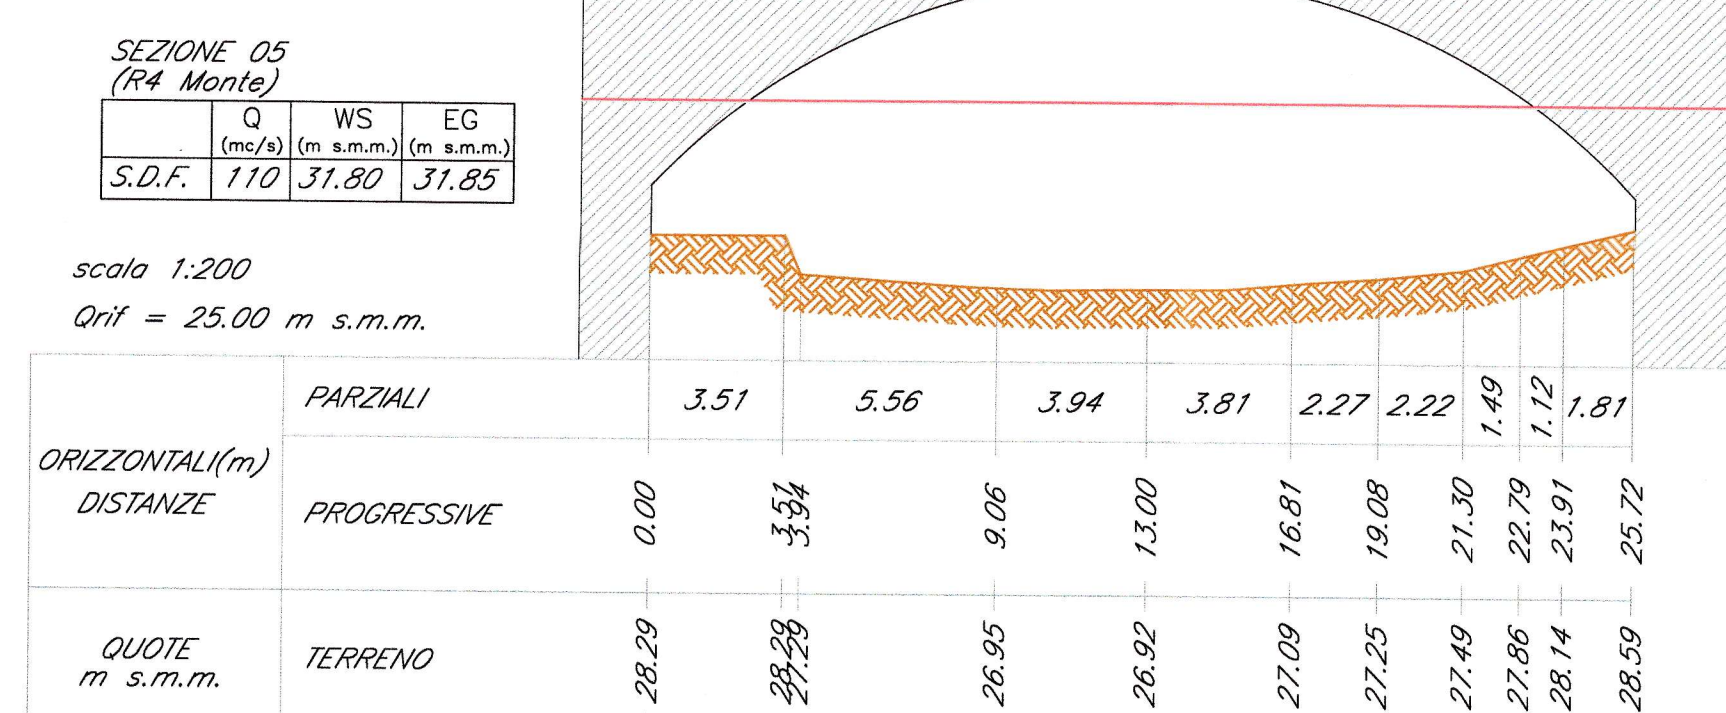

COMMITTENTE: **RFI**  
GRUPPO FERROVIE DELLO STATO ITALIANE

PROGETTAZIONE: **ITALFERR**  
GRUPPO FERROVIE DELLO STATO ITALIANE

INFRASTRUTTURE FERROVIARIE STRATEGICHE DEFINITE  
DALLA LEGGE OBIETTIVO N. 443/01

U.O. CORPO STRADALE E GEOTECNICA

STUDIO DI FATTIBILITA'

TRATTA AV/AC VERONA-PADOVA  
SUB-TRATTA VERONA - VICENZA  
SUB-LOTTO MONTEBELLO VICENTINO - VICENZA

Sezioni di studio del fiume Retrone ante operam

SCALA: varie

COMMESSA LOTTO FASE ENTR. TIPO DOC. OPERA/DISCIPLINA PROG. REV.

I M O O 0 1 F I I W Z I D O O 0 2 0 0 4 A

Rev.	Descrizione	Redatto	Data	Verificato	Data	Approvato	Data	Autografo	Data
A	Emmissione definitiva	F. Marcon	Nov-2014	[Signature]	Nov-2014	[Signature]	Nov-2014	[Signature]	[Signature]

File: IM0001F11WZID0002004A.dwg In. Elabor. 3