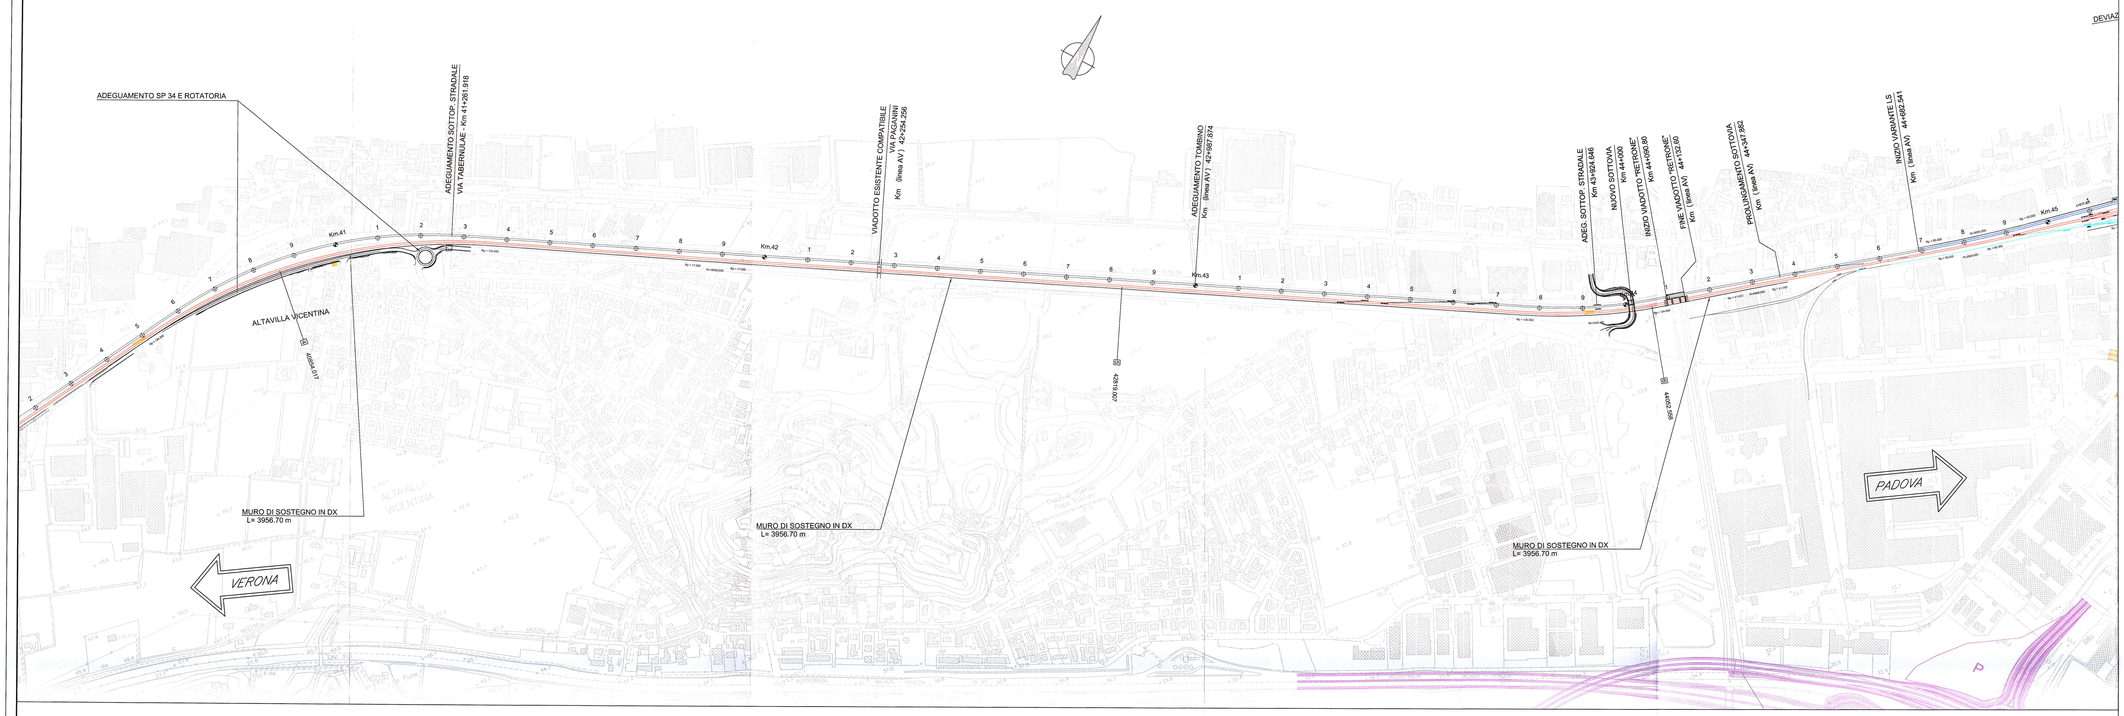

PLANIMETRIA
scala 1:5000

LEGENDA

- VARIANTE LINEA STORICA
- LINEA AC
- DEMOLIZIONI
- LINEA VICENZA–TREVISO
- OPERE COMPLEMENTARI ALL'ATTRAVERSAMENTO FERROVIARIO NELLA CITTA' DI VICENZA OGGETTO DI ALTRA PROGETTAZIONE

LIVELLETTE — DIFF. DI QUOTA / DISTANZA / PENDENZA

h = -0.213
L = 74.533
i = -0.00286

R	15000.000
T	16.218
Fr	0.009
Pr	44767.083
Qt	36.532

44750.865
36.578
44767.083
36.500

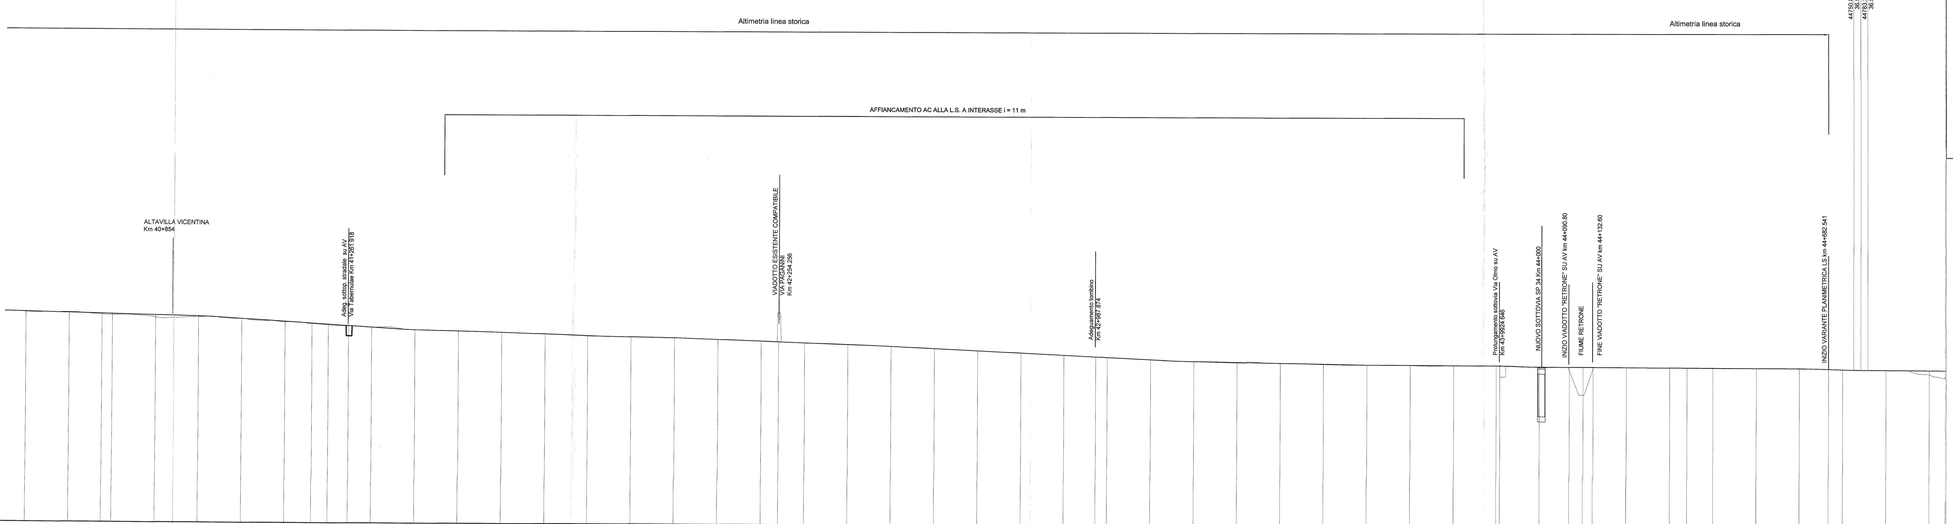

SCALA QUOTE 1:500
SCALA DISTANZE 1:5000

QT.RIF. 0.000

| | | |