


- LEGENDA**
- VARIANTE LINEA STORICA
  - LINEA AC
  - DEMOLIZIONI
  - LINEA VICENZA-TREVISO
  - OPERE COMPLEMENTARI ALL'ATTRAVERSAMENTO FERROVIARIO NELLA CITA' DI VICENZA OGGETTO DI ALTRA PROGETTAZIONE

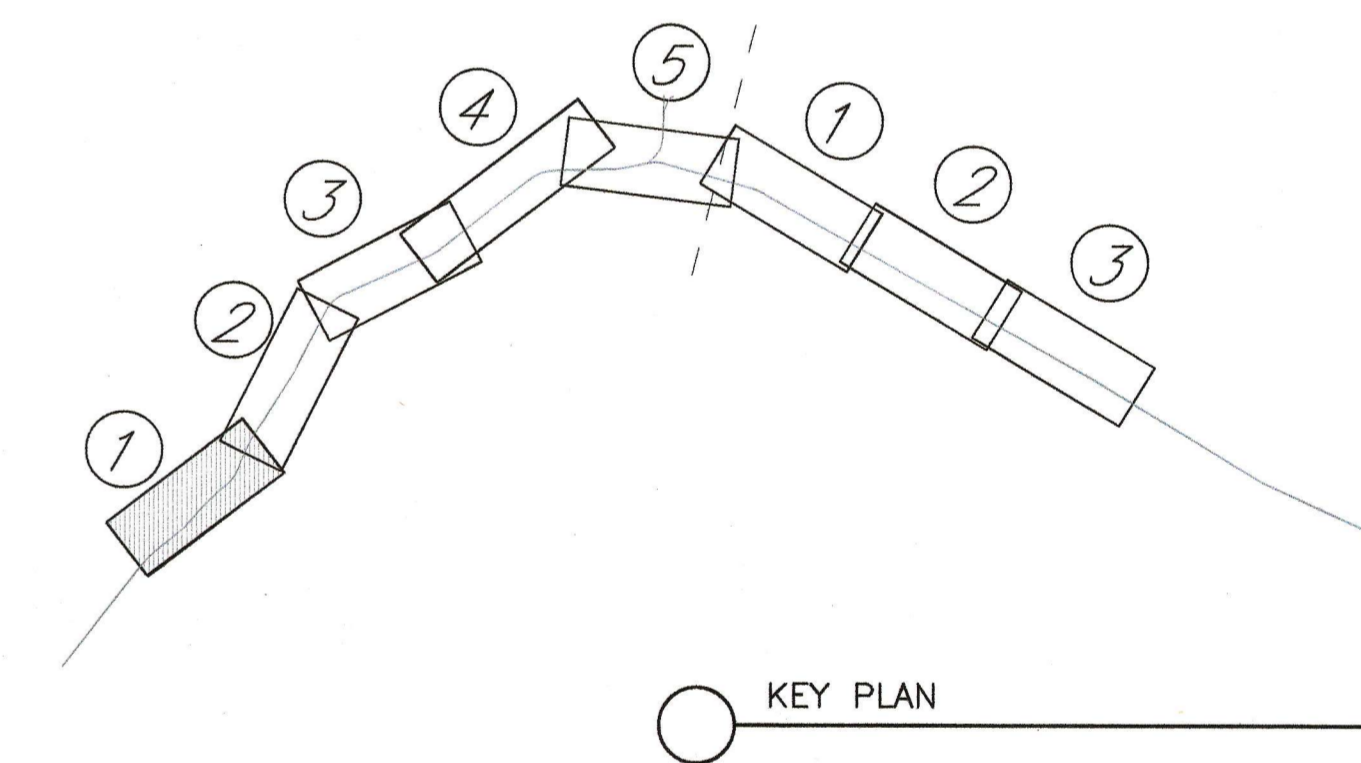

COMMITTENTE:  
**RFI**  
GRUPPO FERROVIARIA ITALIANA  
GRUPPO FERROVIE DELLO STATO ITALIANE

PROGETTAZIONE:  
**ITALFER**  
GRUPPO FERROVIE DELLO STATO ITALIANE

**INFRASTRUTTURE FERROVIARIE STRATEGICHE DEFINITE DALLA LEGGE OBIETTIVO N. 443/01**

**U.O. PROGETTAZIONE LINEE NODI E ARMAMENTO**

**STUDIO DI FATTIBILITA'**

**TRATTA AV/AC VERONA-PADOVA  
SUB-TRATTA VERONA - VICENZA  
SUB-LOTTO MONTEBELLO VICENTINO - VICENZA**

LINEA AV/AC

PLANOPROFILO SU ORTOFOTO - TAV. 1/5

SCALA:  
1:5000/500

COMMESSA LOTTO FASE ENTE TIPO DOC. OPERA/DISCIPLINA PRGR. REV.

IM00 01 F 13 F5 IF0001 011 A

Rev.	Descrizione	Redatto	Data	Verificato	Data	Approvato	Data	Autore	Data
A	Emissione definitiva	A. ANGLETTI	Nov 2014	M. ANCONINI	Nov 2014	B. M. SPINICHI	Nov 2014	V. COMPARINI	Nov 2014