LIVELLETTE (DIFF. DI QUOTA / DISTANZA / PENDENZA)	h	L	i
1	10.054	837.801	0.01200
2	-0.932	195.073	-0.00478
3	-0.931	515.634	-0.00181
4	2.915	250.963	0.01162
5	0.000	483.255	0.00000
6	-1.152	227.758	-0.00506
7	0.290	849.372	0.00034
8	-2.070	1966.891	-0.00105

R	T	Fr	Pr	Qt
7000.000	58.730	-0.246	48889.293	33.748
15000.000	22.314	0.017	49084.366	32.815
4500.000	30.198	-0.101	49600.000	31.885
6000.000	34.849	0.101	49850.963	34.800
15000.000	37.939	0.048	50334.218	34.800
9000.000	24.302	0.033	50561.976	33.648
30000.000	20.915	-0.007	51411.348	33.938

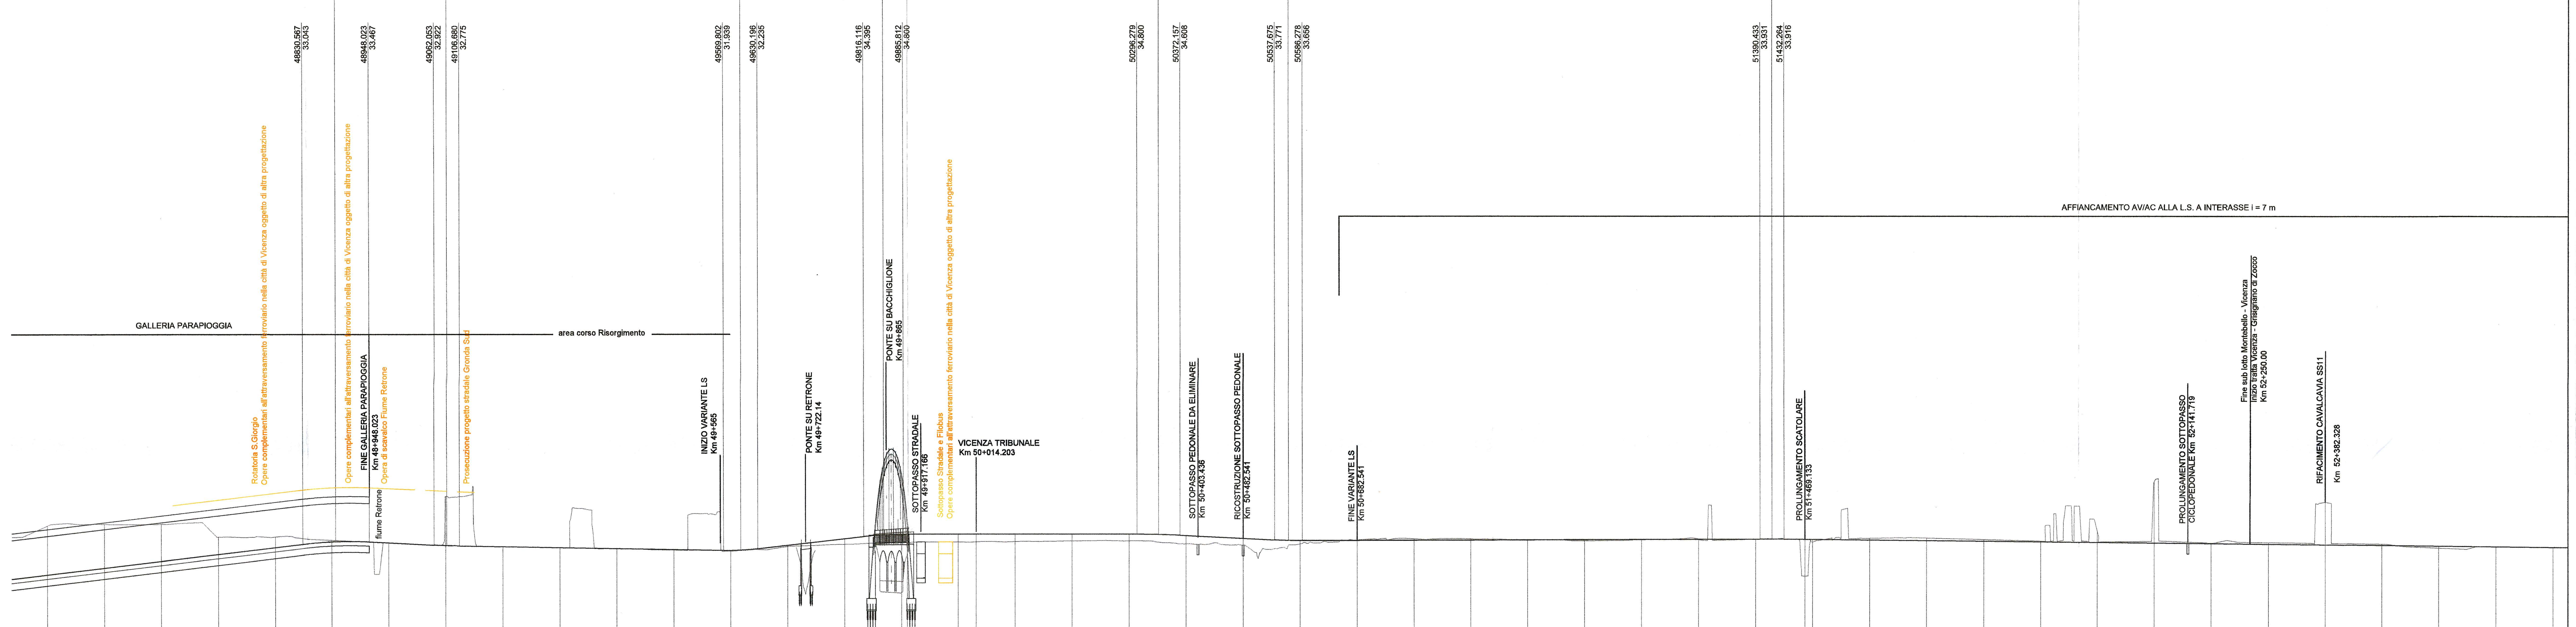

SCALA QUOTE 1:500
SCALA DISTANZE 1:5000

QT.RIF. 0.000

NUMERO SEZIONI	DISTANZE PROGRESSIVE	DISTANZE PARZIALI	QUOTE TERRENO	QUOTE PROGETTO
226	48382.541	30.000	36.355	27.667
227	48482.541	100.000	36.647	28.867
228	48582.541	100.000	36.633	30.067
229	48682.541	100.000	34.339	31.267
230	48782.541	100.000	34.381	32.467
231	48882.541	100.000	33.775	33.474
232	48982.541	100.000	33.317	33.302
233	49082.541	100.000	41.586	32.838
234	49182.541	100.000	32.647	32.638
235	49282.541	100.000	32.466	32.458
236	49382.541	100.000	32.288	32.277
237	49482.541	100.000	32.018	32.097
238	49582.565	100.000	31.813	31.934
239	49682.565	100.000	32.614	32.844
240	49782.565	100.000	33.014	34.005
241	49882.565	100.000	33.260	34.799
242	49982.565	100.000	33.435	34.800
FV Tribunale	50014.203	31.638	33.445	34.800
244	50082.565	68.362	33.502	34.800
245	50182.564	99.999	33.608	34.800
246	50282.565	100.001	33.622	34.800
247	50382.565	100.000	33.076	34.555
248	50482.565	100.000	32.826	34.050
249	50582.541	100.000	33.057	33.656
250	50682.541	100.000	33.765	33.689
251	50782.541	100.000	33.981	33.723
252	50882.541	100.000	33.977	33.757
253	50982.541	100.000	33.724	33.792
254	51082.541	100.000	33.604	33.826
255	51182.541	100.000	33.873	33.860
256	51282.541	100.000	33.816	33.894
257	51382.541	100.000	33.927	33.928
258	51469.133 / 51482.541	86.592 / 13.408	27.373 / 33.386	33.877 / 33.863
260	51582.541	100.000	34.083	33.758
261	51682.541	100.000	34.124	33.653
262	51782.541	100.000	33.860	33.548
263	51882.541	100.000	33.583	33.442
264	51982.541	100.000	35.332	33.337
265	52082.541	100.000	44.155	33.232
266	52182.541	100.000	33.213	33.127
267	52282.541	100.000	33.325	33.021
268	52382.328	99.787	40.521	32.916
269	52482.541	100.213	33.059	32.811
270	52582.541	100.000	32.367	32.706
271	52682.541	100.000	32.577	32.600
272	52782.541	100.000	32.483	32.495

ETTOMETRICHE: 484 485 486 487 488 489 490 491 492 493 494 495 496 497 498 499 500 501 502 503 504 505 506 507 508 509 510 511 512 513 514 515 516 517 518 519 520 521 522 523 524 525 526 527 52

ANDAMENTO PLANIMETRICO: L= 878.064 — Rp = 20.000, Sv= 64.820, R= 20000.000, 19, Rp = 20.000 — L= 145.843 — Sv= 75.000, 20, Sv= 136.031, R= 1200.000, Sv= 75.000 — L= 574.318 — Rp = 128.000, Sv= 318.509, R= 946.000, 21, Rp = 128.000 — L= 2188.512

VELOCITA' (Km/h): 130 — 140

PROFILO
scala 1:5000

PLANIMETRIA
scala 1:5000

LEGENDA

- *VARIANTE LINEA STORICA*
- *LINEA AC*
- *DEMOLIZIONI*
- *LINEA VICENZA–TREVISO*
- *OPERE COMPLEMENTARI ALL'ATTRAVERSAMENTO FERROVIARIO NELLA CITTA' DI VICENZA OGGETTO DI ALTRA PROGETTAZIONE*

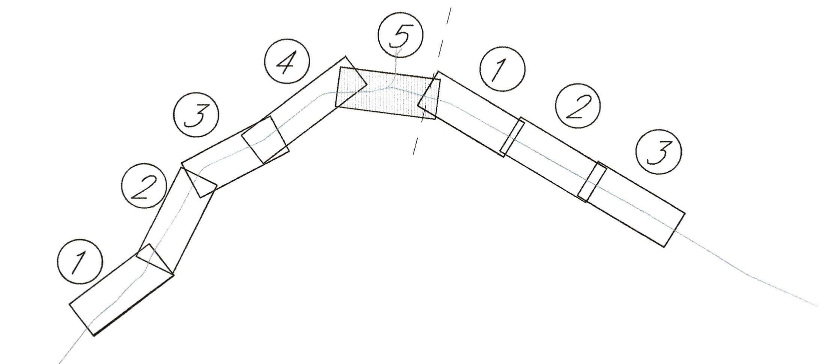

KEY PLAN

COMMITTENTE:
RFI RETE FERROVIARIA ITALIANA
GRUPPO FERROVIE DELLO STATO ITALIANE

PROGETTAZIONE:
ITALFERR
GRUPPO FERROVIE DELLO STATO ITALIANE

INFRASTRUTTURE FERROVIARIE STRATEGICHE DEFINITE DALLA LEGGE OBIETTIVO N. 443/01

U.O. PROGETTAZIONE LINEE NODI E ARMAMENTO

STUDIO DI FATTIBILITA'

TRATTA AV/AC VERONA-PADOVA
SUB-TRATTA VERONA - VICENZA
SUB-LOTTO MONTEBELLO VICENTINO - VICENZA

LINEA AV/AC

PLANOPROFILO SU ORTOFOTO - TAV. 5/5

SCALA: 1:5000/500

COMMESSA	LOTTO	FASE	ENTE	TIPO DOC.	OPERA/DISCIPLINA	PROGR.	REV.
IM00	01	F	13	F5	IF0001	015	A

Rev.	Descrizione	Redatto	Data	Verificato	Data	Approvato	Data	Autorizzato Data
A	Emissione definitiva	A.INGLETTI	Nov.2014	M.ANSOVINI	Nov.2014	B.M. BIANCHI	Nov.2014	V.CONFORTI Nov.2014

ITALFERR S.p.A. U.O. PROGETTAZIONE LINEE NODI ... Dott. Ing. VINCENZO CONFORTI Ordine degli Ingegneri di VITERBO n. 403

File: IM0001F13F5IF0001015A.dwg | n. Elab.: X