


LEGENDA

- VARIANTE LINEA STORICA
- LINEA AC
- LINEA VICENZA-TREVISO - SCHIO
- BINARI MERCI
- OPERE COMPLEMENTARI ALL'ATTRAVERSAMENTO FERROVIARIO NELLA CITTÀ DI VICENZA OGGETTO DI ALTRA PROGETTAZIONE

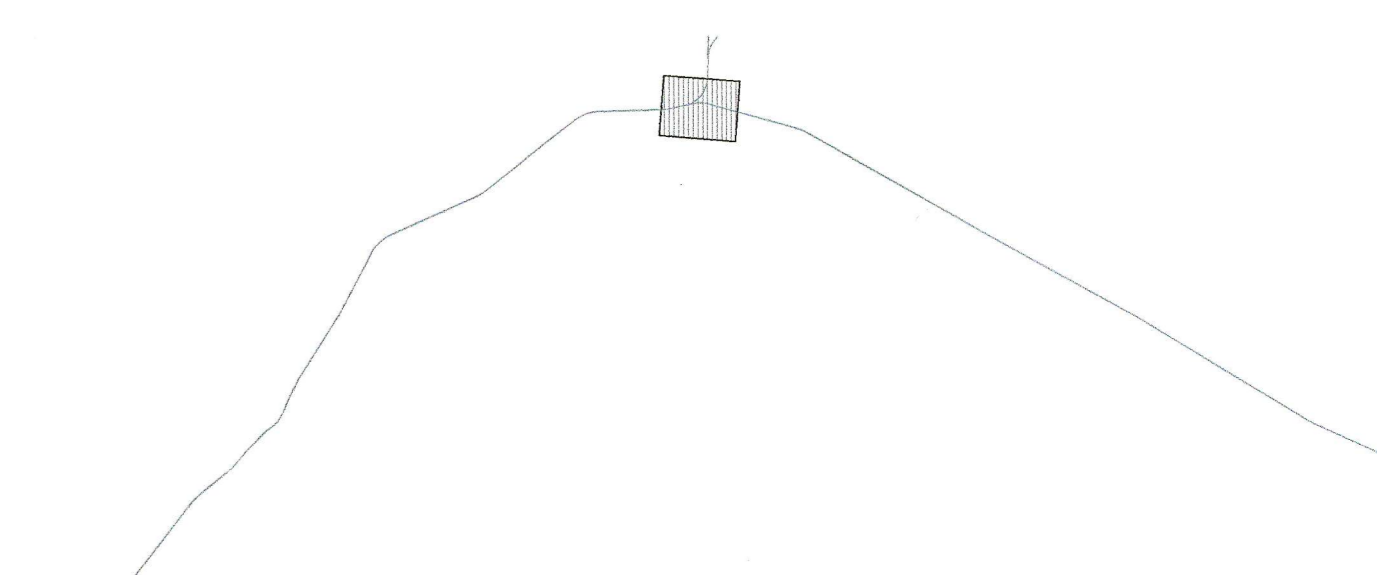

KEY PLAN



FERMATTA TRIBUNALE

VERONA

PADOVA

COMMITTENTE: **RFI** RETE FERROVIARIA ITALIANA GRUPPO FERROVIE DELLO STATO ITALIANI

PROGETTAZIONE: **ITALFERR** GRUPPO FERROVIE DELLO STATO ITALIANI

**INFRASTRUTTURE FERROVIARIE STRATEGICHE DEFINITE DALLA LEGGE OBIETTIVO N. 443/01**

**U.O. PROGETTAZIONE LINEE NODI E ARMAMENTO**

**STUDIO DI FATTIBILITA'**

**TRATTA AVIAC VERONA-PADOVA  
SUB-TRATTA VERONA - VICENZA  
SUB-LOTTO MONTEBELLO VICENTINO - VICENZA**

STAZIONE DI VICENZA TRIBUNALE

PLANIMETRIA DI PROGETTO  
SCALA: 1:2000

COMMESSA	LOTTO	FASE	ENTE	TIPO DOC.	OPERADISCIPLINA	PROGR.	REV.
IM00	01	F	13	P6	IF0001	004	A

Rev.	Descrizione	Redatto	Data	Verificato	Data	Approvato	Data	Autorizzato	Data
A	Emissione definitiva	A. MOGLIETTI	Nov 2014	M. ANGOVONI	Nov 2014	B.M. BIANCHI	Nov 2014	V. COLAPORTI	Nov 2014

File: IM0001F13P6IF0001004A.dwg n. Elab.: X