PLANIMETRIA DI PROGETTO scala 1:1000

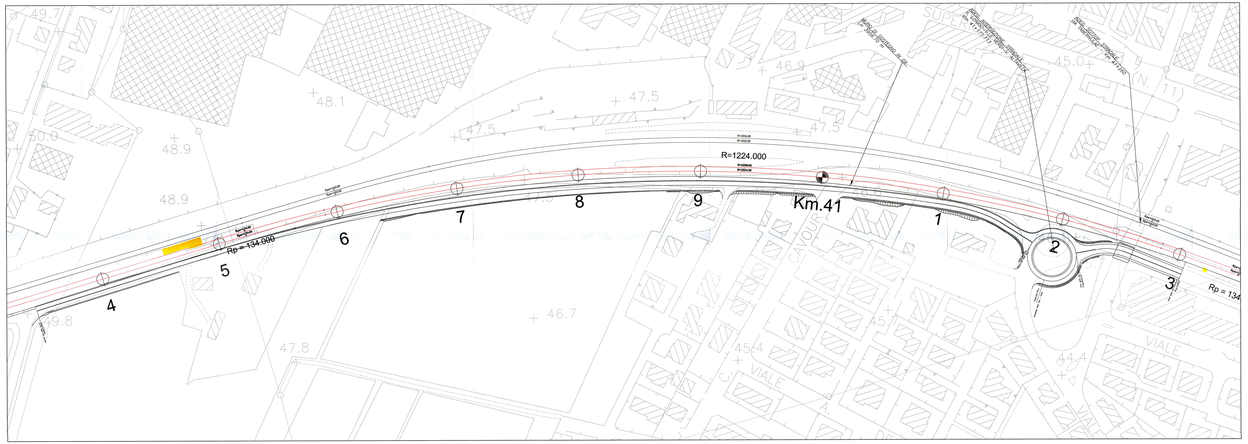

PROFILO LONGITUDINALE scala 1:1000/1:100

Asse Lonigo

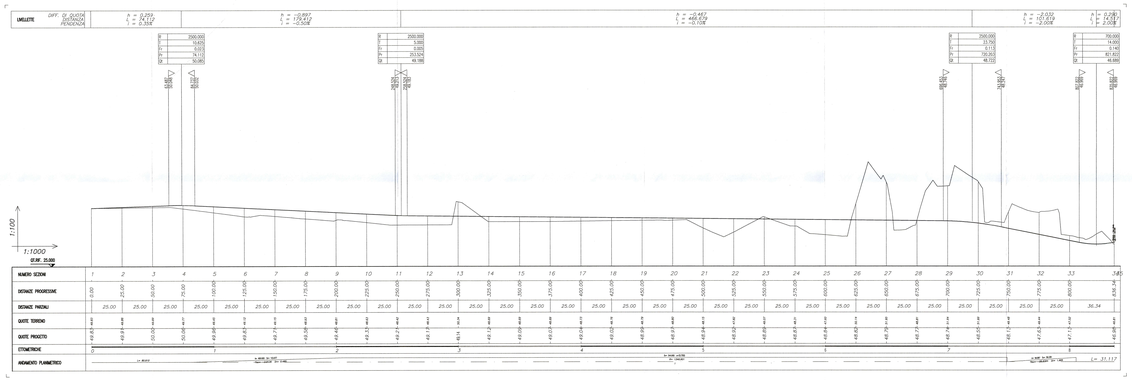

PLANIMETRIA DI TRACCIAMENTO scala 1:1000

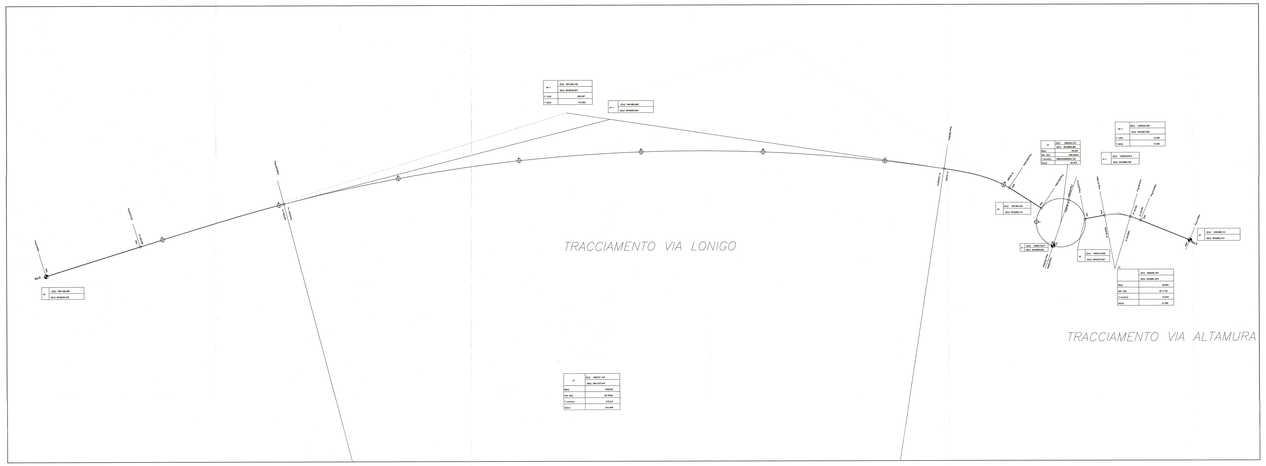

Asse Altamura

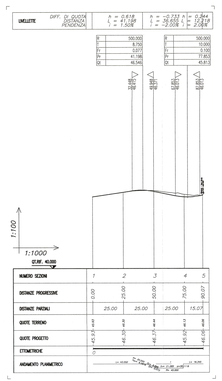

Asse rotatoria

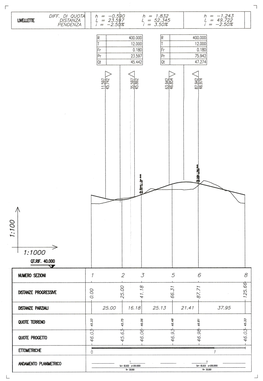

SEZIONE TIPO scala 1:100

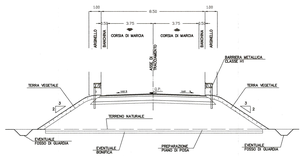

COMMITTENTE:

RFI RETE FERROVIARIA ITALIANA
GRUPPO FERROVIE DELLO STATO ITALIANE

PROGETTAZIONE:

ITALFERR
GRUPPO FERROVIE DELLO STATO ITALIANE

INFRASTRUTTURE FERROVIARIE STRATEGICHE DEFINITE DALLA LEGGE OBIETTIVO N. 443/01

U.O. PROGETTAZIONE LINEE NODI E ARMAMENTO

STUDIO DI FATTIBILITA'

TRATTA AVIAC VERONA-PADOVA
SUB-TRATTA VERONA - VICENZA
SUB-LOTTO MONTEBELLO VICENTINO - VICENZA

Interferenza stradale

Adeguamento SP34
Planimetria - Profilo - Sezione Tipo

SCALA: VARIE

COMMESSA	LOTTO	FASE	ENTE	TIPO DOC.	OPERA/DISCIPLINA	PROGR.	REV.
IM00	01	F	13	PZ	IF0005	002	A

Rev.	Descrizione	Redatto	Data	Verificato	Data	Approvato	Data	Autorizzato	Data
A	Emissione definitiva	F.GIUSTO	Nov.2014	G.TAURINO	Nov.2014	A.PIZZUTO	Nov.2014	A. PIZZUTO	Nov.2014

File: IM0001F11PZIF0005002A.dwg

n. Elab.: 24

ITALFERR S.p.A.
U.O. PROGETTAZIONE LINEE NODI E ARMAMENTO
Dott. Ing. Antonio PIZZUTO
Ordine degli Ingegneri di Roma n. A 17944