SEZIONE N. : 1
QT. PROGETTO : 58.646

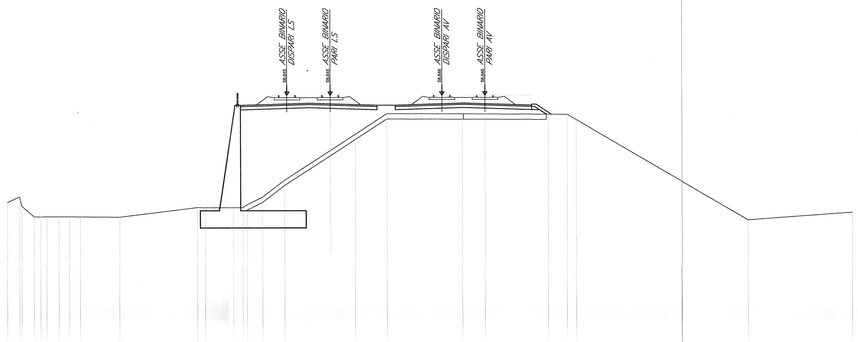


SCALA 1:200

QT.RIF. 35.000

| | | |