SEZIONE N. : 9
QT. PROGETTO : 36.183
DIST.PROG. : 45267.308

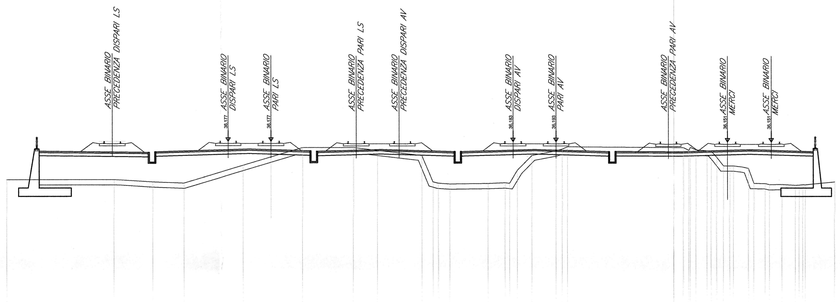

SCALA 1:200

QT.RIF. 20.000

| | | |