




75-76 - FABBRICATI DA DEMOLIRE

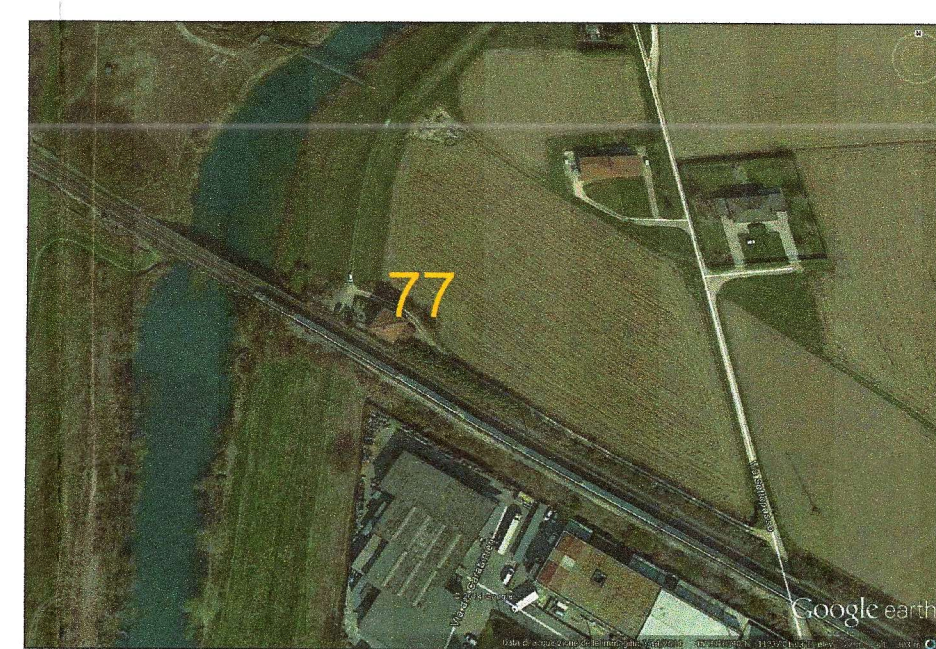

77 - FABBRICATI DA DEMOLIRE



78 - FABBRICATI DA DEMOLIRE




79 - FABBRICATI DA DEMOLIRE

- LEGENDA
- DEMOLIZIONI EDIFICI
 - DEMOLIZIONI OPERE CIVILI
 - VARIANTE LINEA STORICA
 - LINEA AC
 - LINEA VICENZA-TREVISO
 - BINARI MERCI

n. piani/tipo opera d'arte	
lotto 02 - inizio pk 51+250 fine 64+325.70	
fabbricato 51	3
fabbricato 52	3
fabbricato 53	3
fabbricato 54	2
fabbricato 55	1
fabbricato 56	1
fabbricato 58	sottovia
fabbricato 59	3
fabbricato 60	2
fabbricato 61	sottovia
fabbricato 62	3
fabbricato 63	2
fabbricato 64	3
fabbricato 65	3
fabbricato 66	2
fabbricato 67	5
68	sottovia
69	sottovia/sottopasso
70	sottovia/sottopasso
71	sottovia/sottopasso
fabbricato 72	2
73	sottovia/sottopasso
74	sottovia/sottopasso
fabbricato 75	1
fabbricato 76	2
fabbricato 77	2
fabbricato 78	3
fabbricato 79	1
80	sottovia/sottopasso
81	sottovia/sottopasso
82	sottovia/sottopasso
83	sottovia/sottopasso
fabbricato 84	2
fabbricato 85	2
86	sottovia/sottopasso
87	sottovia/sottopasso
88	sottovia/sottopasso
89	sottovia/sottopasso
90	sottovia/sottopasso
91	sottovia/sottopasso
92	sottovia/sottopasso
93	sottovia/sottopasso
fabbricato 94	2
fabbricato 95	2
fabbricato 96	2
97	sottovia/sottopasso
98	sottovia/sottopasso
fabbricato 99	1
fabbricato 100	1
fabbricato 101	2
fabbricato 102	2 capannone
fabbricato 103	2
fabbricato 104	3
fabbricato 105	3
fabbricato 106	3
fabbricato 107	2
108	sottovia/sottopasso

lotto 2	n.
fabbricati	51-56, 58-60, 62-67, 72, 75-79, 84-85, 94-96, 99-107
opere d'arte	57, 61, 68-69, 73, 80-83, 86-93, 98, 108

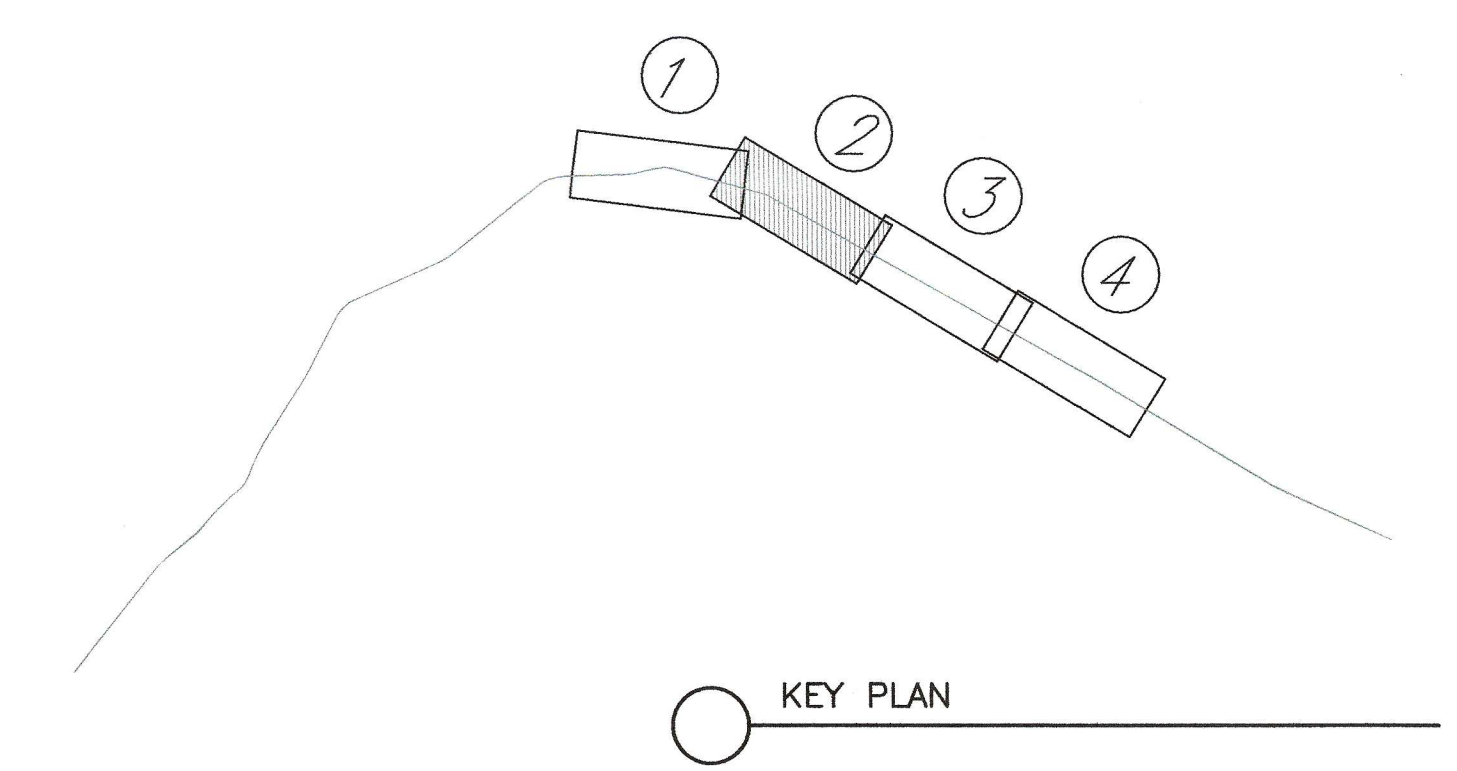

COMMITTENTE: **RFI** RETE FERROVIARIA ITALIANA GRUPPO FERROVIE DELLO STATO ITALIANE

PROGETTAZIONE: **ITALFERR** INFRASTRUTTURE FERROVIARIE STRATEGICHE DEFINITE DALLA LEGGE OBIETTIVO N. 443/01

U.O. CORPO STRADALE E GEOTECNICA

STUDIO DI FATTIBILITA'

TRATTA AV/AC VERONA-PADOVA
SUB-TRATTA VICENZA - PADOVA
Tratto da Vicenza a Grignano di Zocco

PLANIMETRIA DEMOLIZIONI - TAV. 2

SCALA: 1:5000

Rev.	Descrizione	Redatto	Data	Verificato	Data	Approvato	Data	Autorizzato	Data
A	Emissione definitiva	A. INGLETTO	Nov 2014	M. MARCANGELI	Nov 2014	B.M. MARCANGELI	Nov 2014	F. SACCHI	Nov 2014

File: IM0002F11P5C5000002A.dwg n. Edib.: X