



LEGENDA

SIMBOLOGIA	DESCRIZIONE INTERFERENZA
	Linea elettrica aerea (A)
	Linea elettrica interrata (S)
	Linea telecomunicazioni aerea (A)
	Linea telecomunicazioni interrata (S)
	Linea cavo a fibre ottiche aerea (A)
	Linea cavo a fibre ottiche interrata (S)
	Condotta idrocar. (S)
	Condotta idraulica (S)
	Collettore fognario (S)
	Gasdotto (S)
	Metanodotto(S)
	Oleodotto(S)

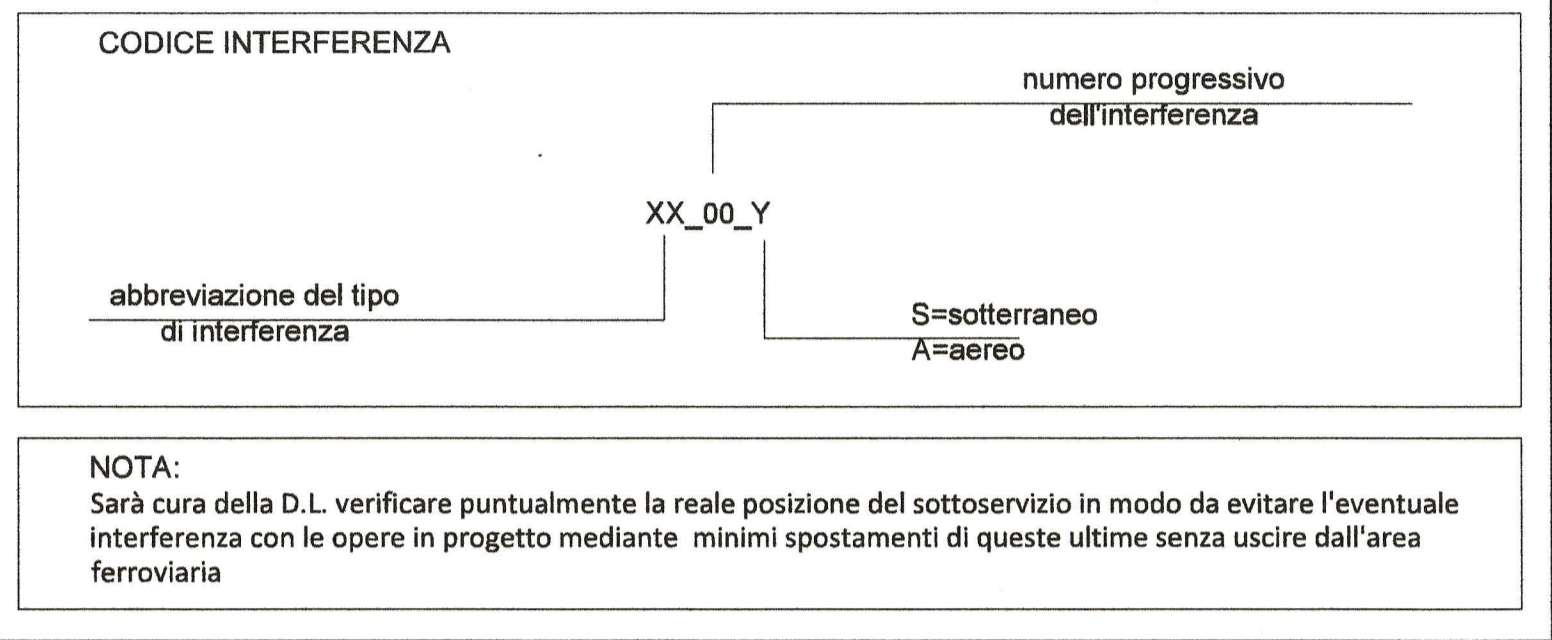

NOTA:
Sarà cura della D.L. verificare puntualmente la reale posizione dei sottoservizi in modo da evitare l'eventuale interferenza con le opere in progetto mediante minimi spostamenti di queste ultime senza uscire dall'area ferroviaria

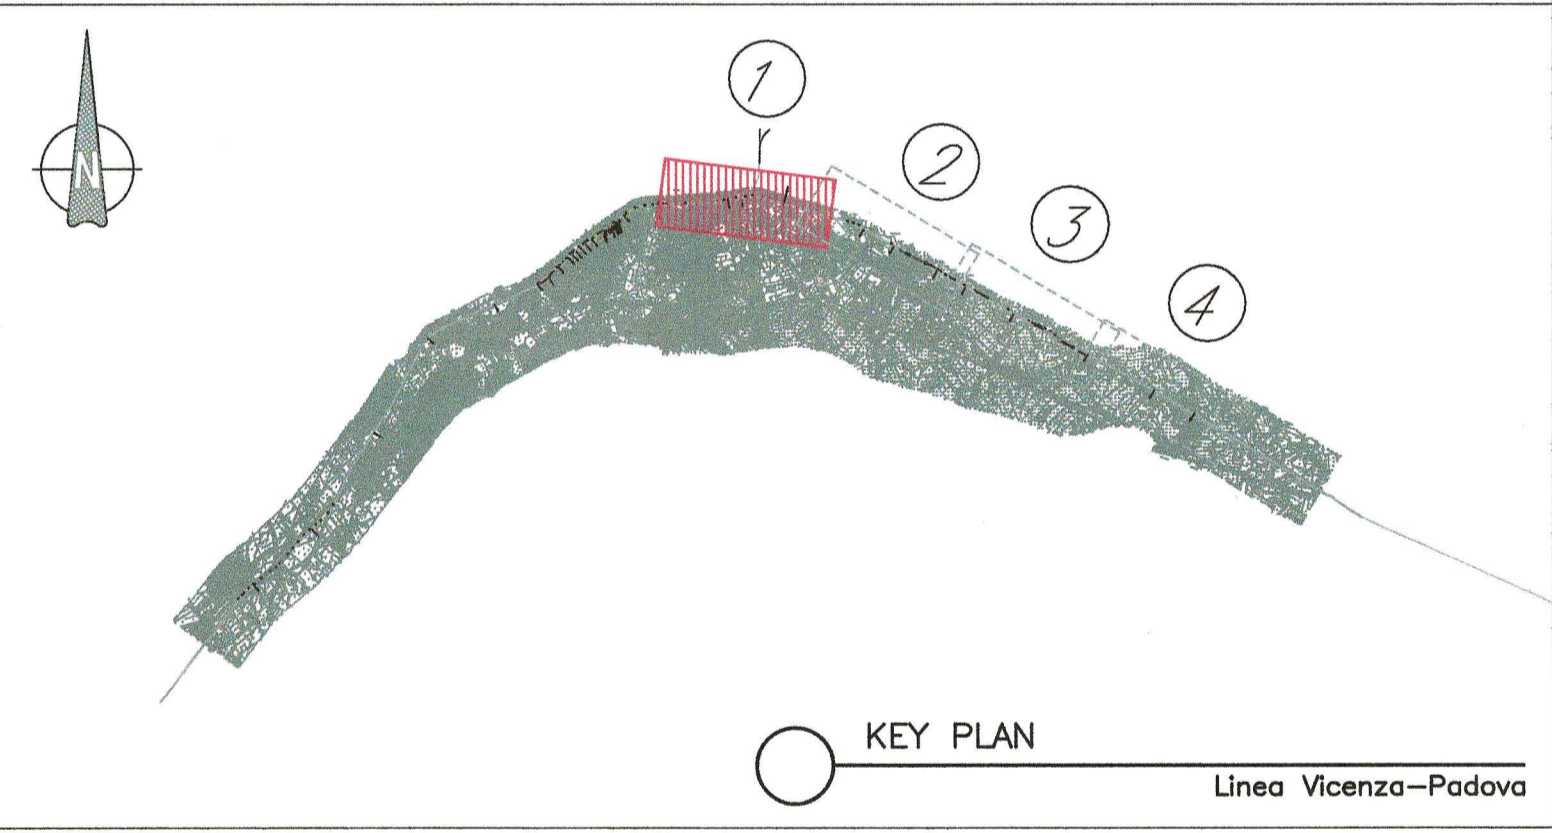

COMMITTENTE:

PROGETTAZIONE:

INFRASTRUTTURE FERROVIARIE STRATEGICHE DEFINITE DALLA LEGGE OBIETTIVO N. 443/01

U.O. CORPO STRADALE E GEOTECNICA

STUDIO DI FATTIBILITA'

**TRATTA AVIAC VERONA-PADOVA
SUB-TRATTA VICENZA - PADOVA
Tratto da Vicenza a Grignano di Zocco**

Planimetria interferenze con i sottoservizi - Tav. 1

SCALA: 1:5000

COMMESSA	LOTTO	FASE	ENTE	TIPO DOC.	OPERADISCIPLINA	PROGR.	REV.
I000	02	F	11	P5	S10000	001	A

Rev.	Descrizione	Redatto	Data	Verificato	Data	Approvato	Data	Autorizzazio Digia
A	Emissione definitiva	A. INGLETTI	Nov 2014	[Signature]	Nov 2014	S.M. BRONCHI	Nov 2014	F. SANCHEZ Nov 2014

File: IM0002F11P561000001A.dwg n. Elab.: X