



LEGENDA


SIMBOLOGIA	DESCRIZIONE INTERFERENZA
	Linea elettrica aerea (A)
	Linea elettrica interrata (S)
	Linea telecomunicazioni aerea (A)
	Linea telecomunicazioni interrata (S)
	Linea cavo a fibre ottiche aerea (A)
	Linea cavo a fibre ottiche interrata (S)
	Condotta idrocar. (S)
	Condotta idraulica (S)
	Collettore fognario (S)
	Gasdotto (S)
	Metanodotto(S)
	Oleodotto(S)

CODICE INTERFERENZA

numero progressivo dell'interferenza: XX_00_Y

abbreviazione del tipo di interferenza: S=sotterraneo, A=aereo

NOTA:
Sarà cura della D.L. verificare puntualmente la reale posizione dei sottoservizi in modo da evitare l'eventuale interferenza con le opere in progetto mediante minimi spostamenti di queste ultime senza uscire dall'area ferroviaria

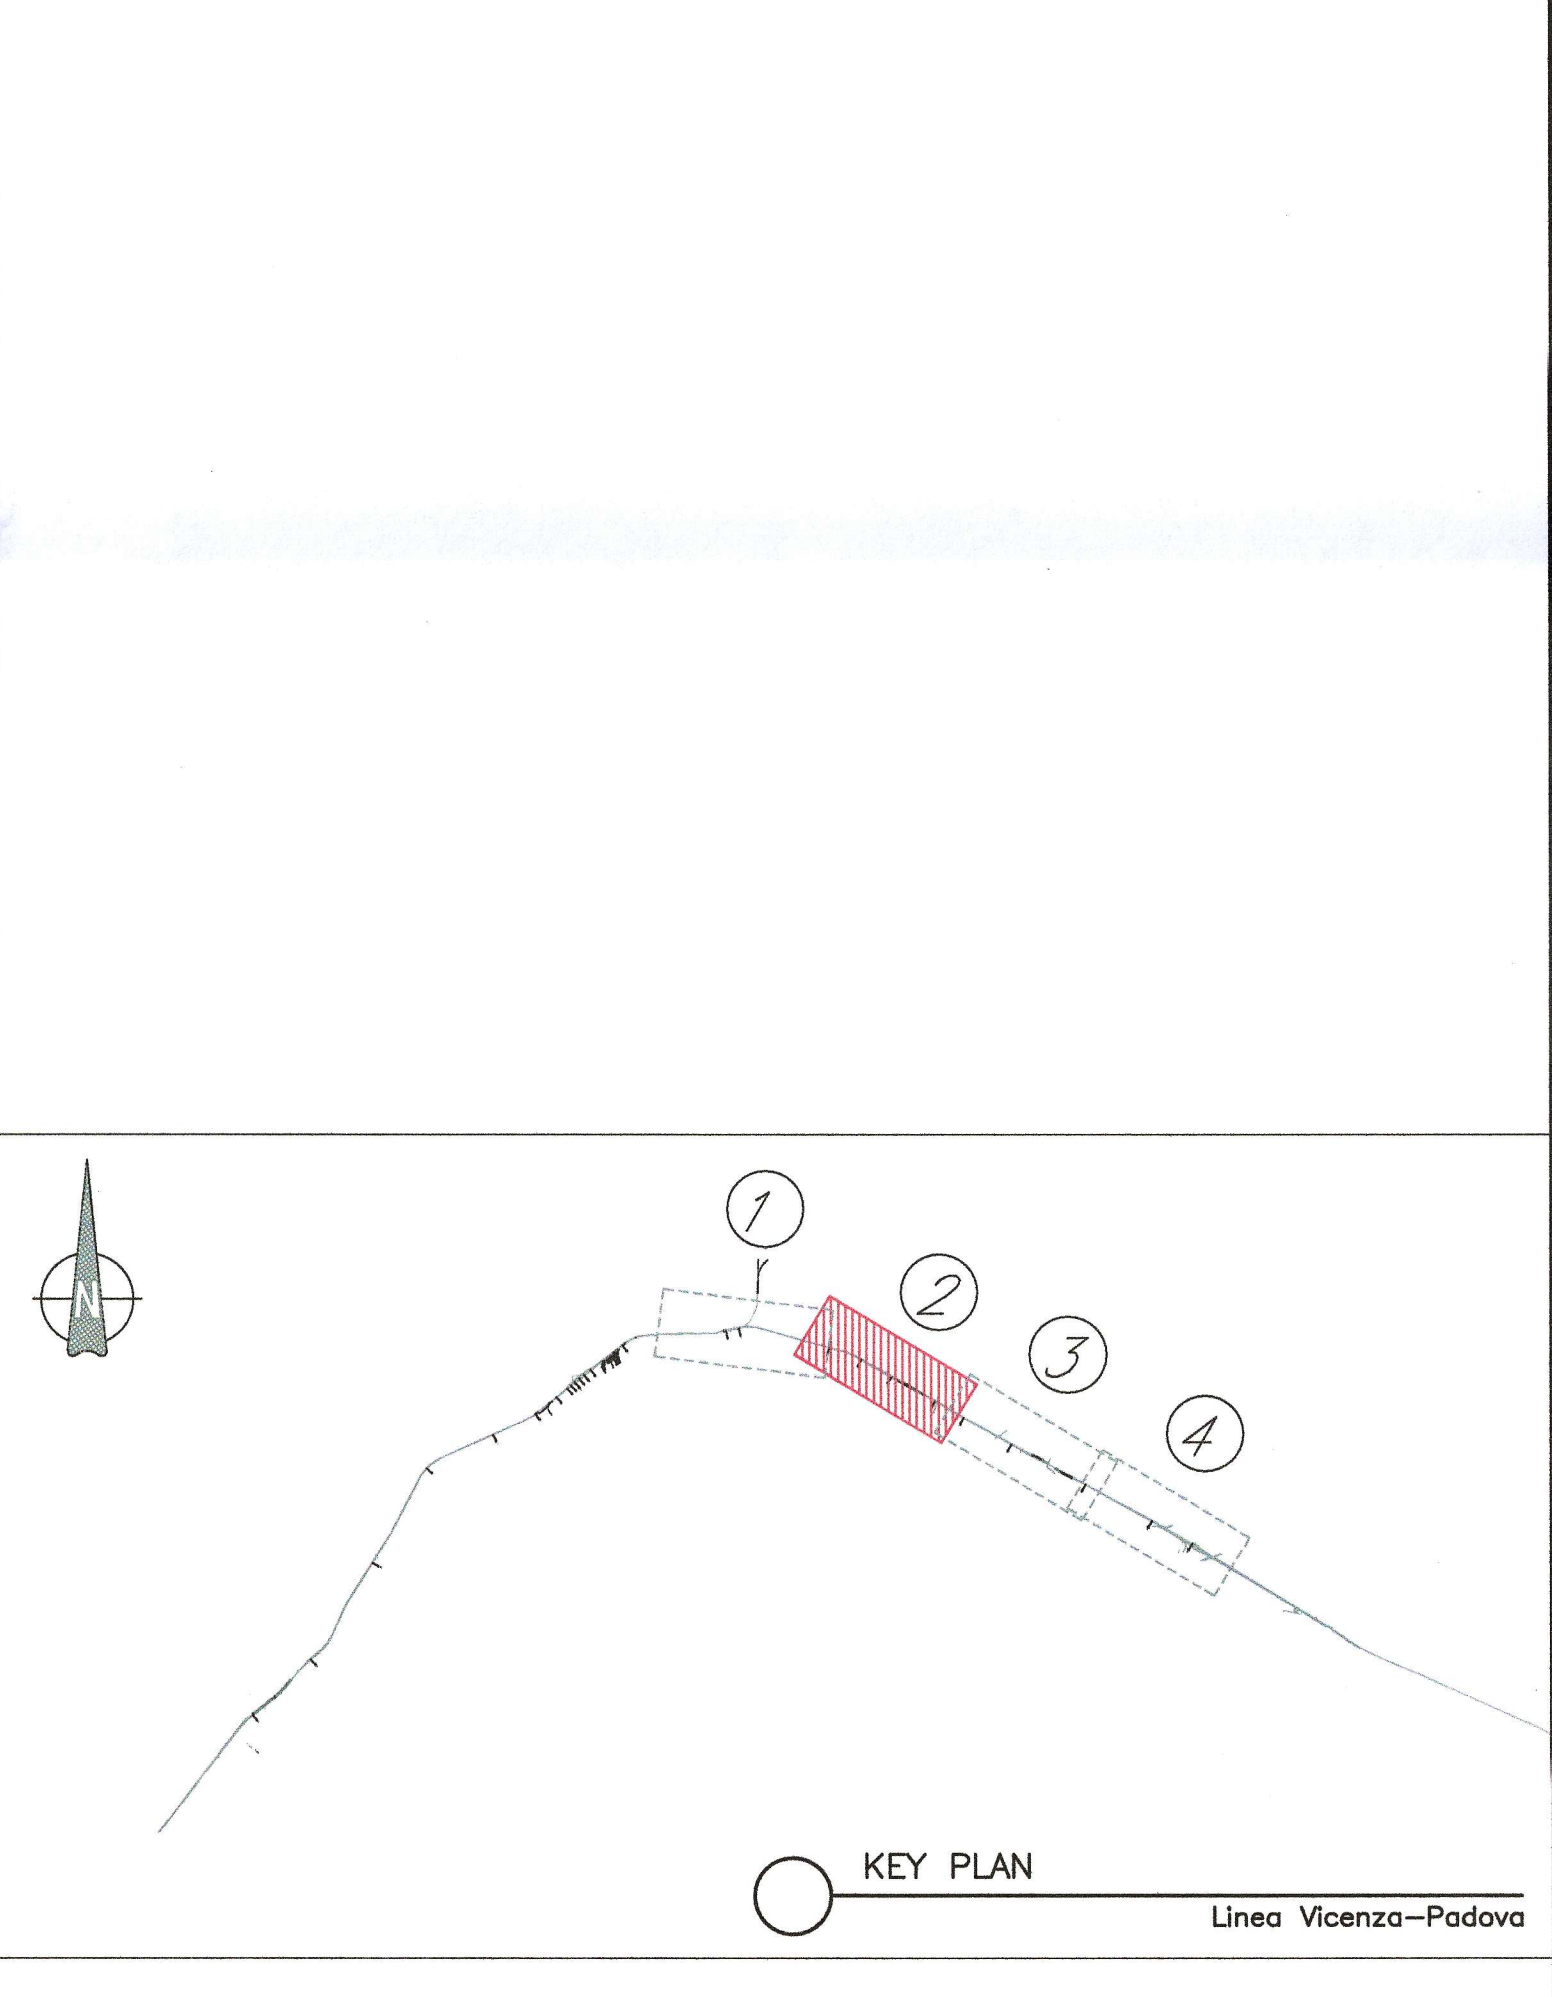

COMMITTENTE:

PROGETTAZIONE:

INFRASTRUTTURE FERROVIARIE STRATEGICHE DEFINITE DALLA LEGGE OBIETTIVO N. 443/01

U.O. CORPO STRADALE E GEOTECNICA

STUDIO DI FATTIBILITA'

TRATTA AVIAC VERONA-PADOVA SUB-TRATTA VICENZA - PADOVA
Tratto da Vicenza a Grisignano di Zocco

PLANIMETRIE INTERFERENZE CON I SOTTOSERVIZI - Tav.2

SCALA: 1:5000

COMMESSA	LOTTO	FASE	ENTE	TIPO DOC.	OPERA/DISCIPLINA	PROGR.	REV.											
I	M	0	0	2	F	1	1	P	5	S	0	0	0	0	0	0	2	A

Rev.	Descrizione	Redatto	Data	Verificato	Data	Approvato	Data	Autorizzato	Data
A	Emissione definitiva	A. INGLETTI	Nov.2014	[Signature]	Nov.2014	B.M. [Signature]	Nov.2014	F. ACCIARI	Nov.2014

File: IM0002F11P5S0000002A.dwg

n. Etab.: X