



**LEGENDA**


SIMBOLOGIA	DESCRIZIONE INTERFERENZA
	Linea elettrica aerea (A)
	Linea elettrica interrata (S)
	Linea telecomunicazioni aerea (A)
	Linea telecomunicazioni interrata (S)
	Linea cavo a fibre ottiche aerea (A)
	Linea cavo a fibre ottiche interrata (S)
	Condotta idrocar. (S)
	Condotta idraulica (S)
	Collettore fognario (S)
	Gasdotto (S)
	Manodotto(S)
	Oleodotto(S)

**CODICE INTERFERENZA**

numero progressivo dell'interferenza: XX\_00\_Y

abbreviazione del tipo di interferenza: S=sotterraneo, A=aereo

**NOTA:**  
Sarà cura della D.L. verificare puntualmente la reale posizione dei sottoservizi in modo da evitare l'eventuale interferenza con le opere in progetto mediante minimi spostamenti di queste ultime senza uscire dall'area ferroviaria

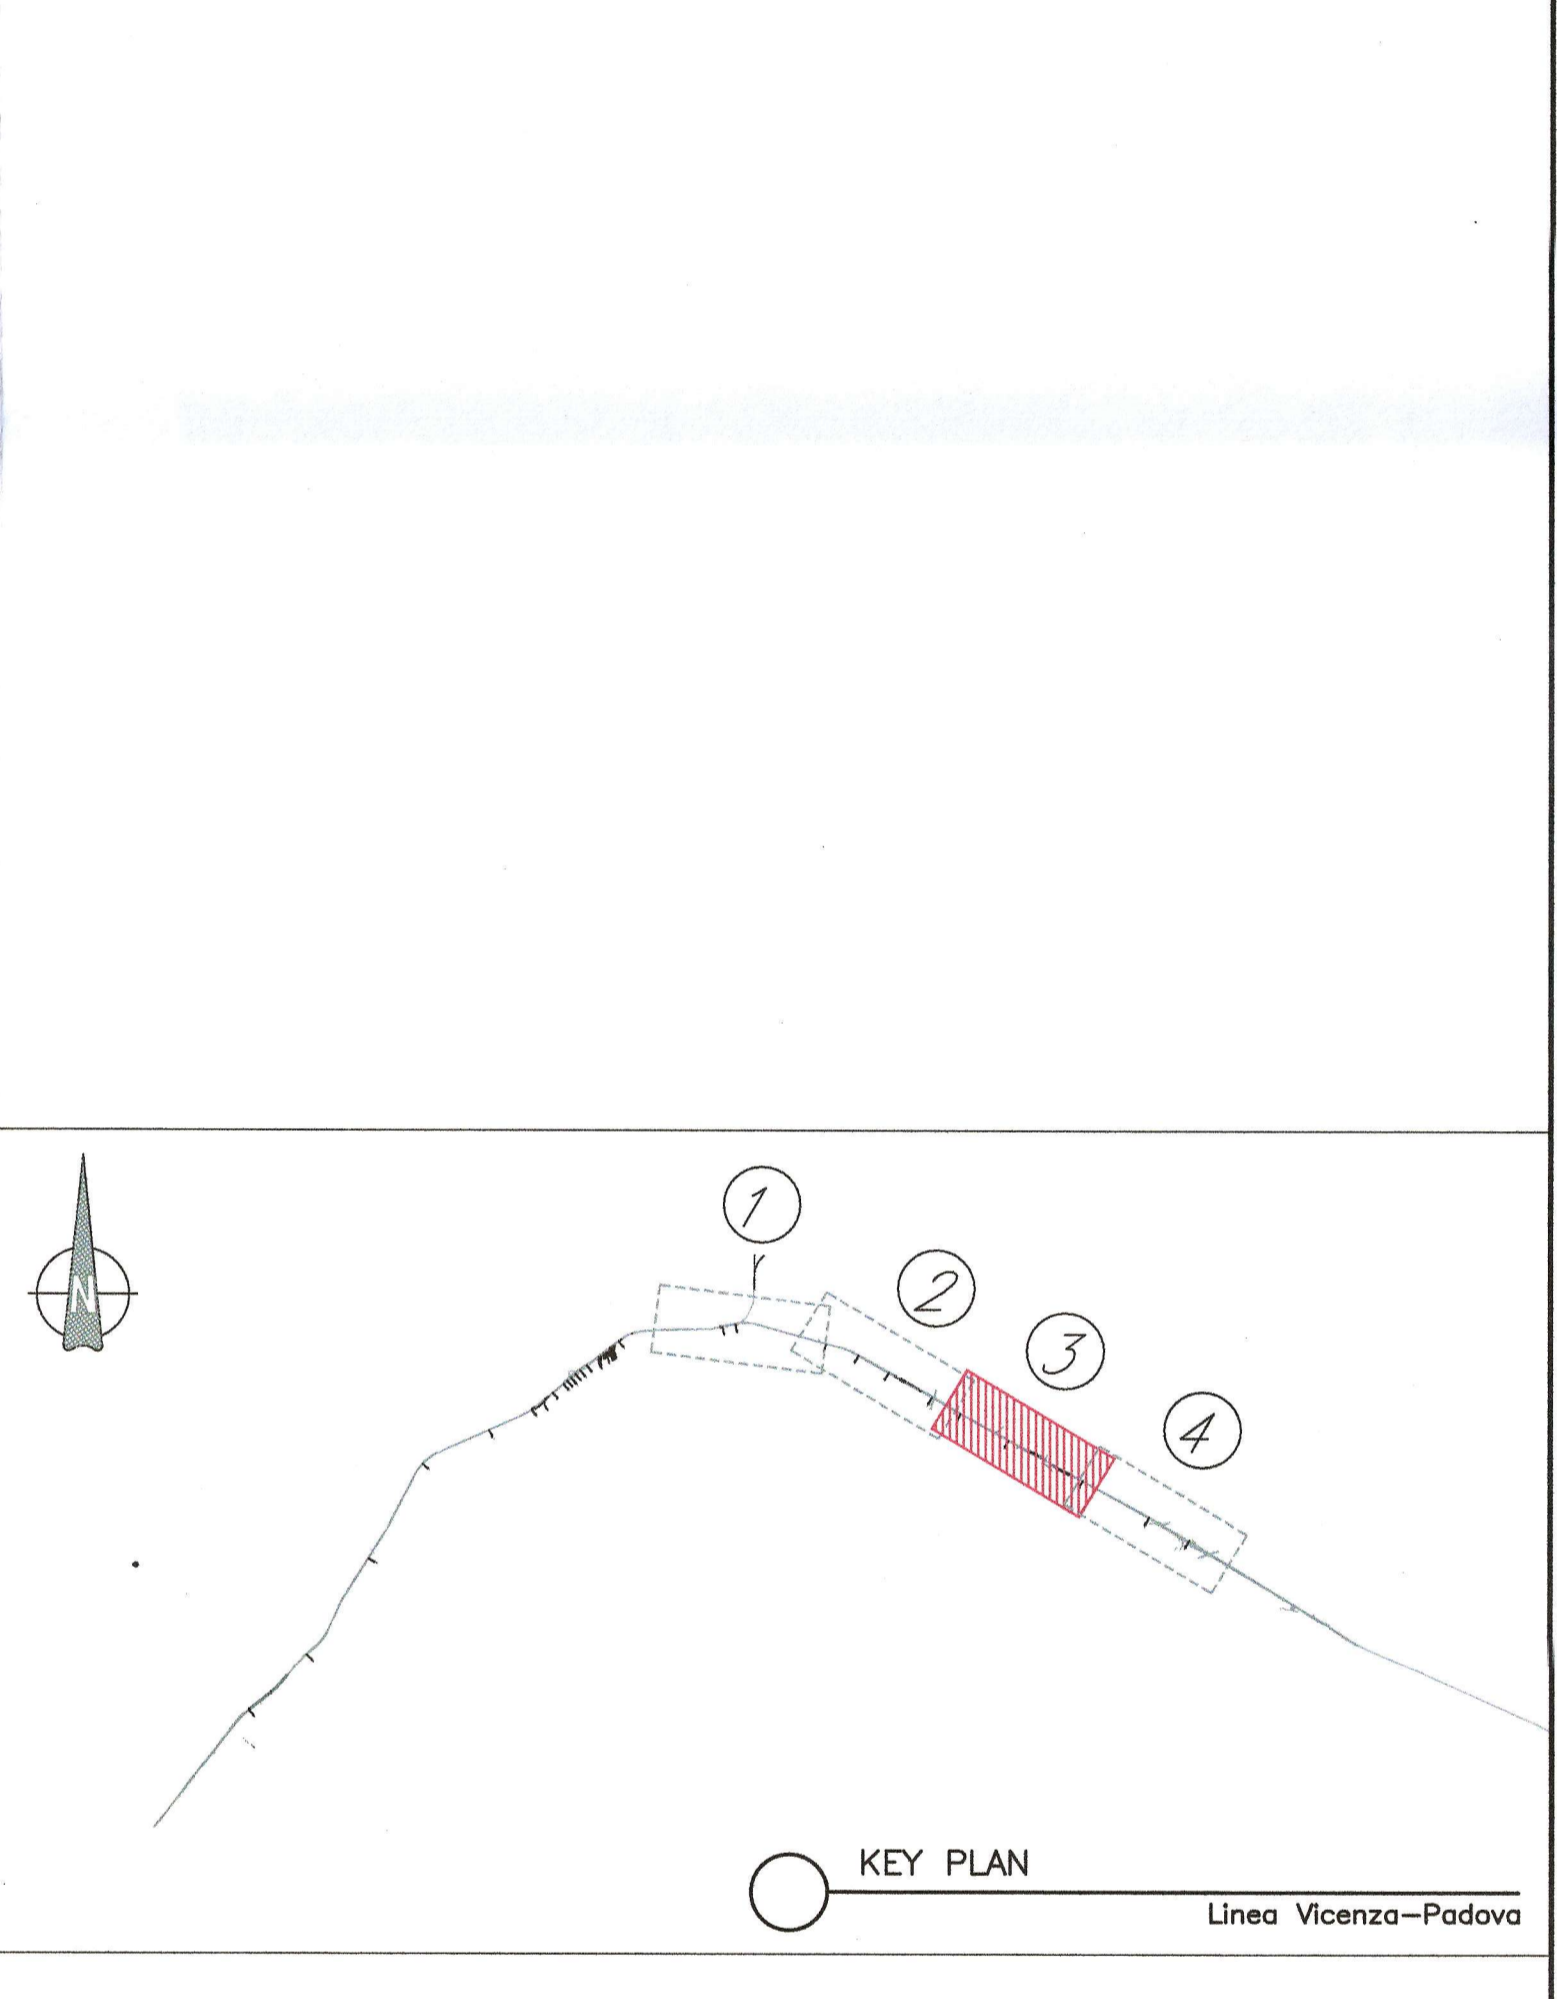

COMMITTENTE:

PROGETTAZIONE:

**INFRASTRUTTURE FERROVIARIE STRATEGICHE DEFINITE DALLA LEGGE OBIETTIVO N. 443/01**

**U.O. CORPO STRADALE E GEOTECNICA**

**STUDIO DI FATTIBILITA'**

**TRATTA AV/AC VERONA-PADOVA  
SUB-TRATTA VICENZA - PADOVA  
Tratto da Vicenza a Grisignano di Zocco**

PLANIMETRIA INTERFERENZE CON I SOTTOSERVIZI - Tav.3

SCALA: 1:5000

Rev.	Descrizione	Redatto	Data	Verificato	Data	Approvato	Data	Autografo Data
A	Emissione definitiva	ALBULETTI	Nov.2014	[Signature]	Nov.2014	[Signature]	Nov.2014	[Signature]

File: IM002F11P6S1000003A.dwg n. Elab.: X