LIVELLETTE	DIFF. DI QUOTA DISTANZA PENDENZA	h = -2.070 L = 1966.891 i = -0.00105	h = -0.041 L = 404.992 i = -0.00010	h = 1.040 L = 899.672 i = 0.00116	h = -0.078 L = 177.000 i = -0.00044	h = -1.418 L = 722.964 i = -0.00196

R	50000.000	R	40000.000	R	30000.000	R	30000.000	R	100000.000
T	23.794	T	25.138	T	23.911	T	22.851	T	11.679
Fr	0.006	Fr	0.008	Fr	-0.010	Fr	-0.009	Fr	-0.001
Pr	53379.259	Pr	53792.851	Pr	54862.503	Pr	54859.503	Pr	55582.456
Qt	31.868	Qt	31.827	Qt	32.867	Qt	32.790	Qt	31.372

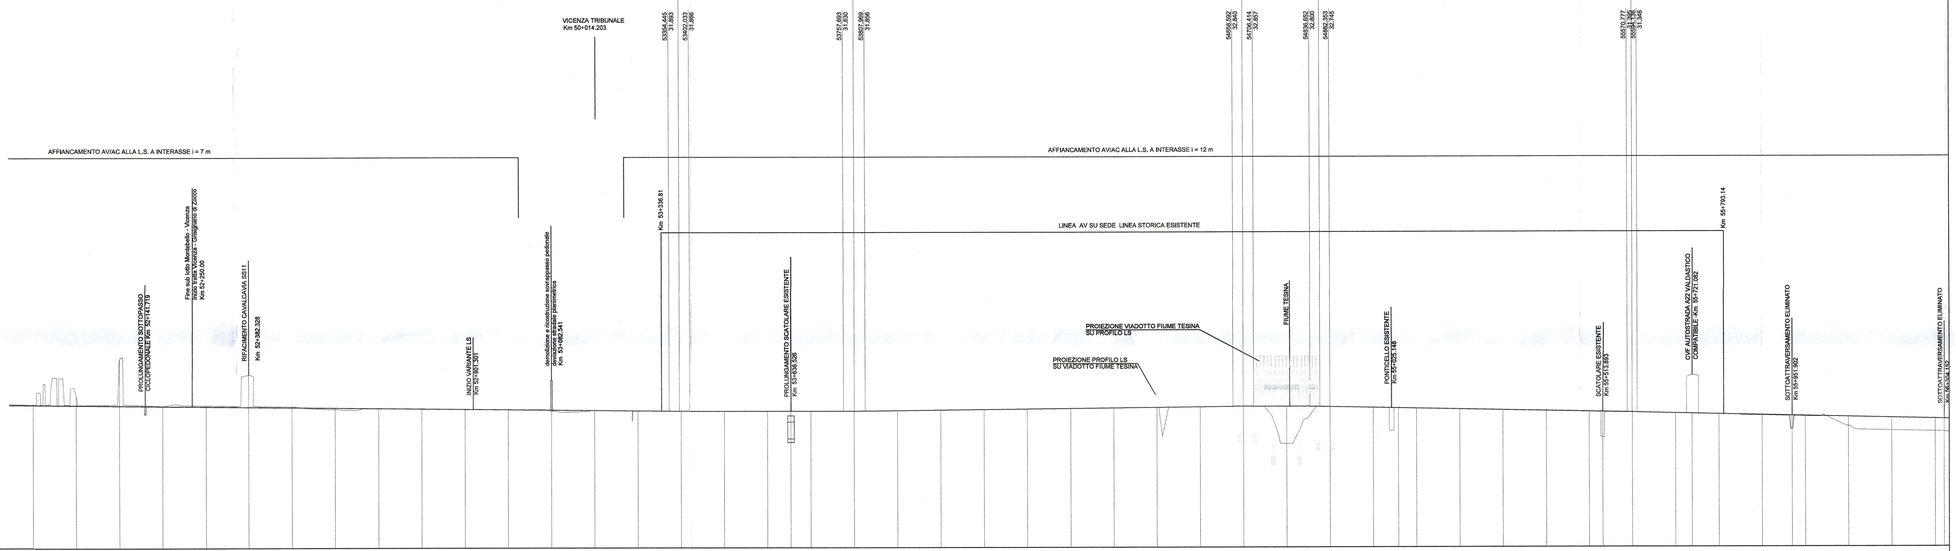

SCALA QUOTE 1:500
SCALA DISTANZE 1:5000

QT.RIF. 0.000

NUMERO SEZIONI	DISTANZE PROGRESSIVE	DISTANZE PARZIALI	QUOTE TERRENO	QUOTE PROGETTO	ETTOMETRICHE
263	51662.541	3.000	33.583	33.442	519
264	51662.541	100.000	36.332	33.337	520
265	52062.541	100.000	44.155	33.232	521
266	52162.541	100.000	32.213	33.127	522
267	52262.541	100.000	33.325	33.021	523
268	52362.328	99.787	40.521	32.916	524
269	52462.541	100.213	33.059	32.811	525
270	52562.541	100.000	32.387	32.706	526
271	52662.541	100.000	32.577	32.600	527
272	52762.541	100.000	32.483	32.495	528
273	52862.541	100.000	32.410	32.390	529
274	52962.541	100.000	32.383	32.285	530
275	53062.541	100.000	31.891	32.179	531
276	53162.541	100.000	32.029	32.074	532
277	53262.541	100.000	31.956	31.969	533
278	53362.541	100.000	31.881	31.871	534
279	53462.541	100.000	31.868	31.868	535
280	53562.541	53.986	31.854	31.847	536
281	53616.528	46.015	31.847	31.842	537
282	53662.541	100.000	31.840	31.837	538
283	53762.541	100.000	31.837	31.835	539
284	53862.541	100.000	31.842	31.843	540
285	53962.541	100.000	32.056	32.058	541
286	54062.541	100.000	32.173	32.174	542
287	54162.541	100.000	32.289	32.289	543
288	54262.541	100.000	32.405	32.405	544
289	54362.541	100.000	32.500	32.511	545
290	54462.541	100.000	32.626	32.616	546
291	54562.541	100.000	32.752	32.752	547
292	54662.541	100.000	32.867	32.866	548
293	54762.541	100.000	32.924	32.924	549
294	54862.541	100.000	32.746	32.745	550
295	54962.541	58.407	32.549	32.549	551
296	55040.948	41.593	32.434	32.434	552
297	55082.541	100.000	32.353	32.362	553
298	55182.541	100.000	32.157	32.156	554
299	55282.541	100.000	31.961	31.960	555
300	55382.541	100.000	31.798	31.794	556
301	55482.541	31.382	31.679	31.688	557
302	55513.923	66.646	31.656	31.656	558
303	55582.541	100.000	31.574	31.572	559
304	55682.541	38.541	31.147	31.152	560
305	55721.082	61.459	31.059	31.060	561
306	55782.541	100.000	30.819	30.833	562
307	55882.541	69.361	30.682	30.713	563
308	55951.902	30.639	27.443	30.561	564
309	55982.541	100.000	30.415	30.454	565
310	56082.541	100.000	28.587	30.274	566
311	56182.541	100.000	27.978	30.095	567
312	56282.541	0.000	28.988	29.916	568
313	56282.132		28.814	29.739	

ANDAMENTO PLANIMETRICO: L= 2188.512 | Rp = 134.000 | S= 164.737 R= 1235.000 | Rp = 134.000 | L= 2456.350 | Rp = 15.000 | S= 46.895 R= 2000.000 | Rp = 76.000 | L= 22.848 | Rp = 76.000 | S= 30.018 R= 2016.000 | Rp = 76.000

VELOCITA' (Km/h): 160 | 160

PROFILO
scala 1:5000

PLANIMETRIA
scala 1:5000

LEGENDA

- VARIANTE LINEA STORICA
- LINEA AC
- DEMOLIZIONI
- LINEA VICENZA-TREVISO
- OPERE COMPLEMENTARI ALL'ATTRAVERSAMENTO FERROVIARIO NELLA CITTA' DI VICENZA OGGETTO DI ALTRA PROGETTAZIONE

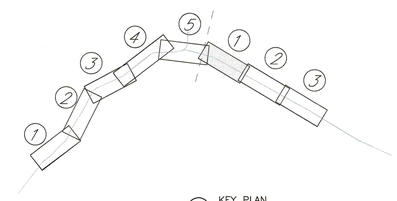

KEY PLAN

COMMITTENTE:

RFI RETE FERROVIARIA ITALIANA
GRUPPO FERROVIE DELLO STATO ITALIANE

PROGETTAZIONE:

ITALFERR
GRUPPO FERROVIE DELLO STATO ITALIANE

INFRASTRUTTURE FERROVIARIE STRATEGICHE DEFINITE DALLA LEGGE OBIETTIVO N. 443/01

U.O. PROGETTAZIONE LINEE NODI E ARMAMENTO

STUDIO DI FATTIBILITA'

TRATTA AV/AC VERONA-PADOVA
SUB-TRATTA VICENZA - PADOVA
Tratto da Vicenza a Grisignano di Zocco

LINEA AV/AC

PLANOPROFILO SU ORTOFOTO - TAV. 1/3

SCALA: 1:5000/500

COMMESSA	LOTTO	FASE	ENTE	TIPO DOC.	OPERA/DISCIPLINA	PROGR.	REV.
IM00	02	F	13	F5	IF0001	007	A

Rev.	Descrizione	Redatto	Data	Verificato	Data	Approvato	Data	Autorizzato	Data
A	Emissione definitiva	A.INGLETTI	Nov.2014	M.MASOVINI	Nov.2014	B.M.BIANCHI	Nov.2014	V.CONSORTI	Nov.2014

ITALFERR S.p.A. Dott. Ing. Vincenzo CONSORTI Ordine degli Ingegneri di Roma n. 12345

File: IM0002F13F5IF0001007A.dwg

n. Elab.: X