
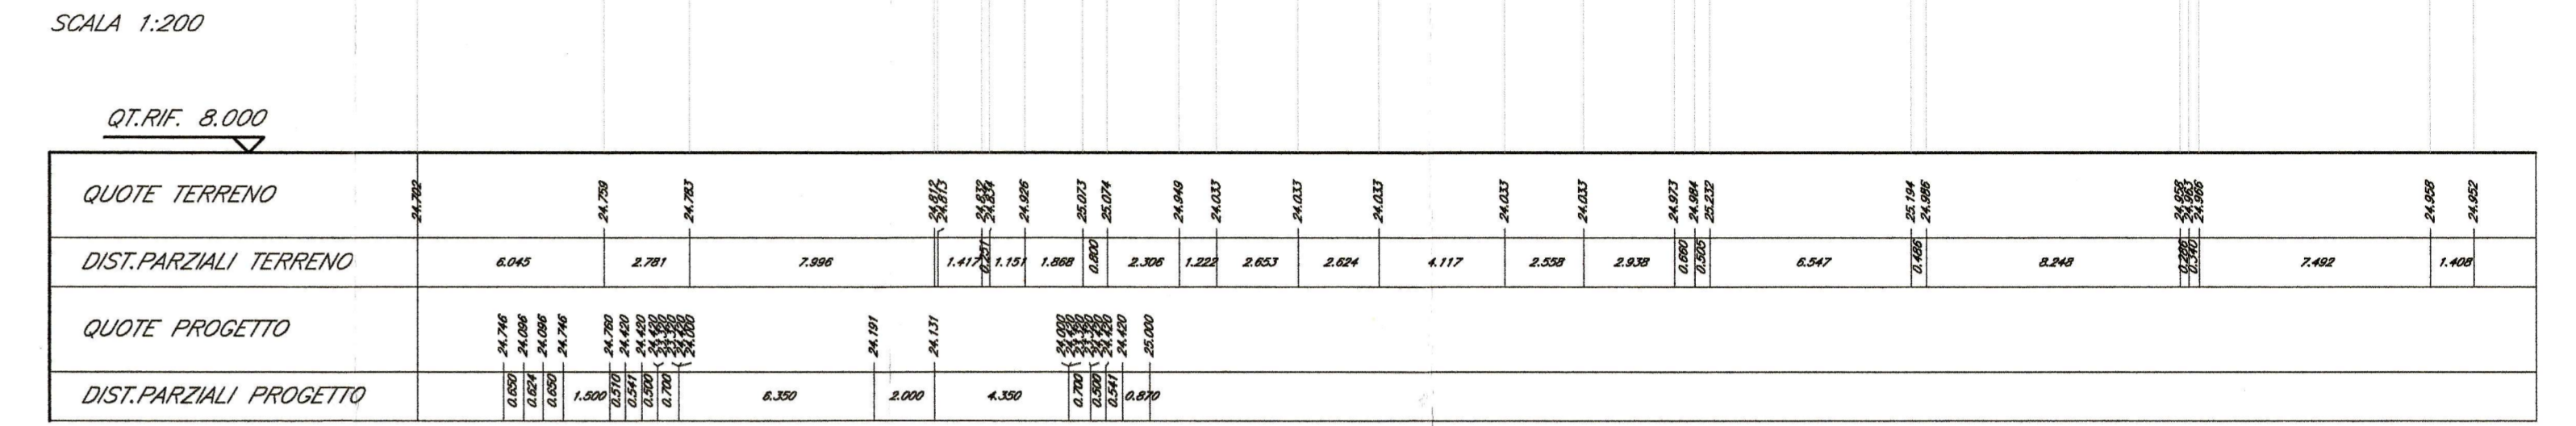
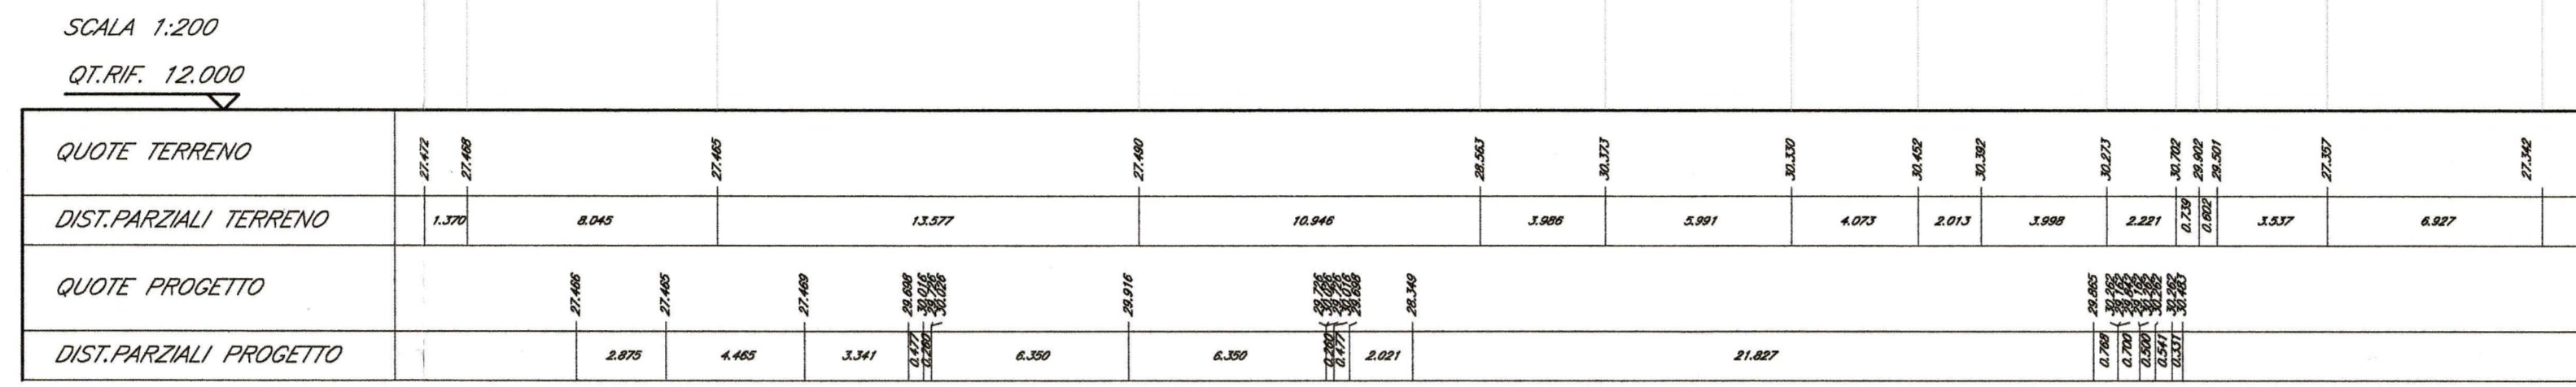


SEZIONE N. : 18
 OT. PROGETTO : 32.735
 DIST.PROG. : 52554.424

SEZIONE N. : 21
 OT. PROGETTO : 31.190
 DIST.PROG. : 53665.615




SEZIONE N. : 25
 OT. PROGETTO : 25.348
 DIST.PROG. : 62166.136
 DIST.PREC. : 1976.517
 DIST.SUCC. : 1294.285

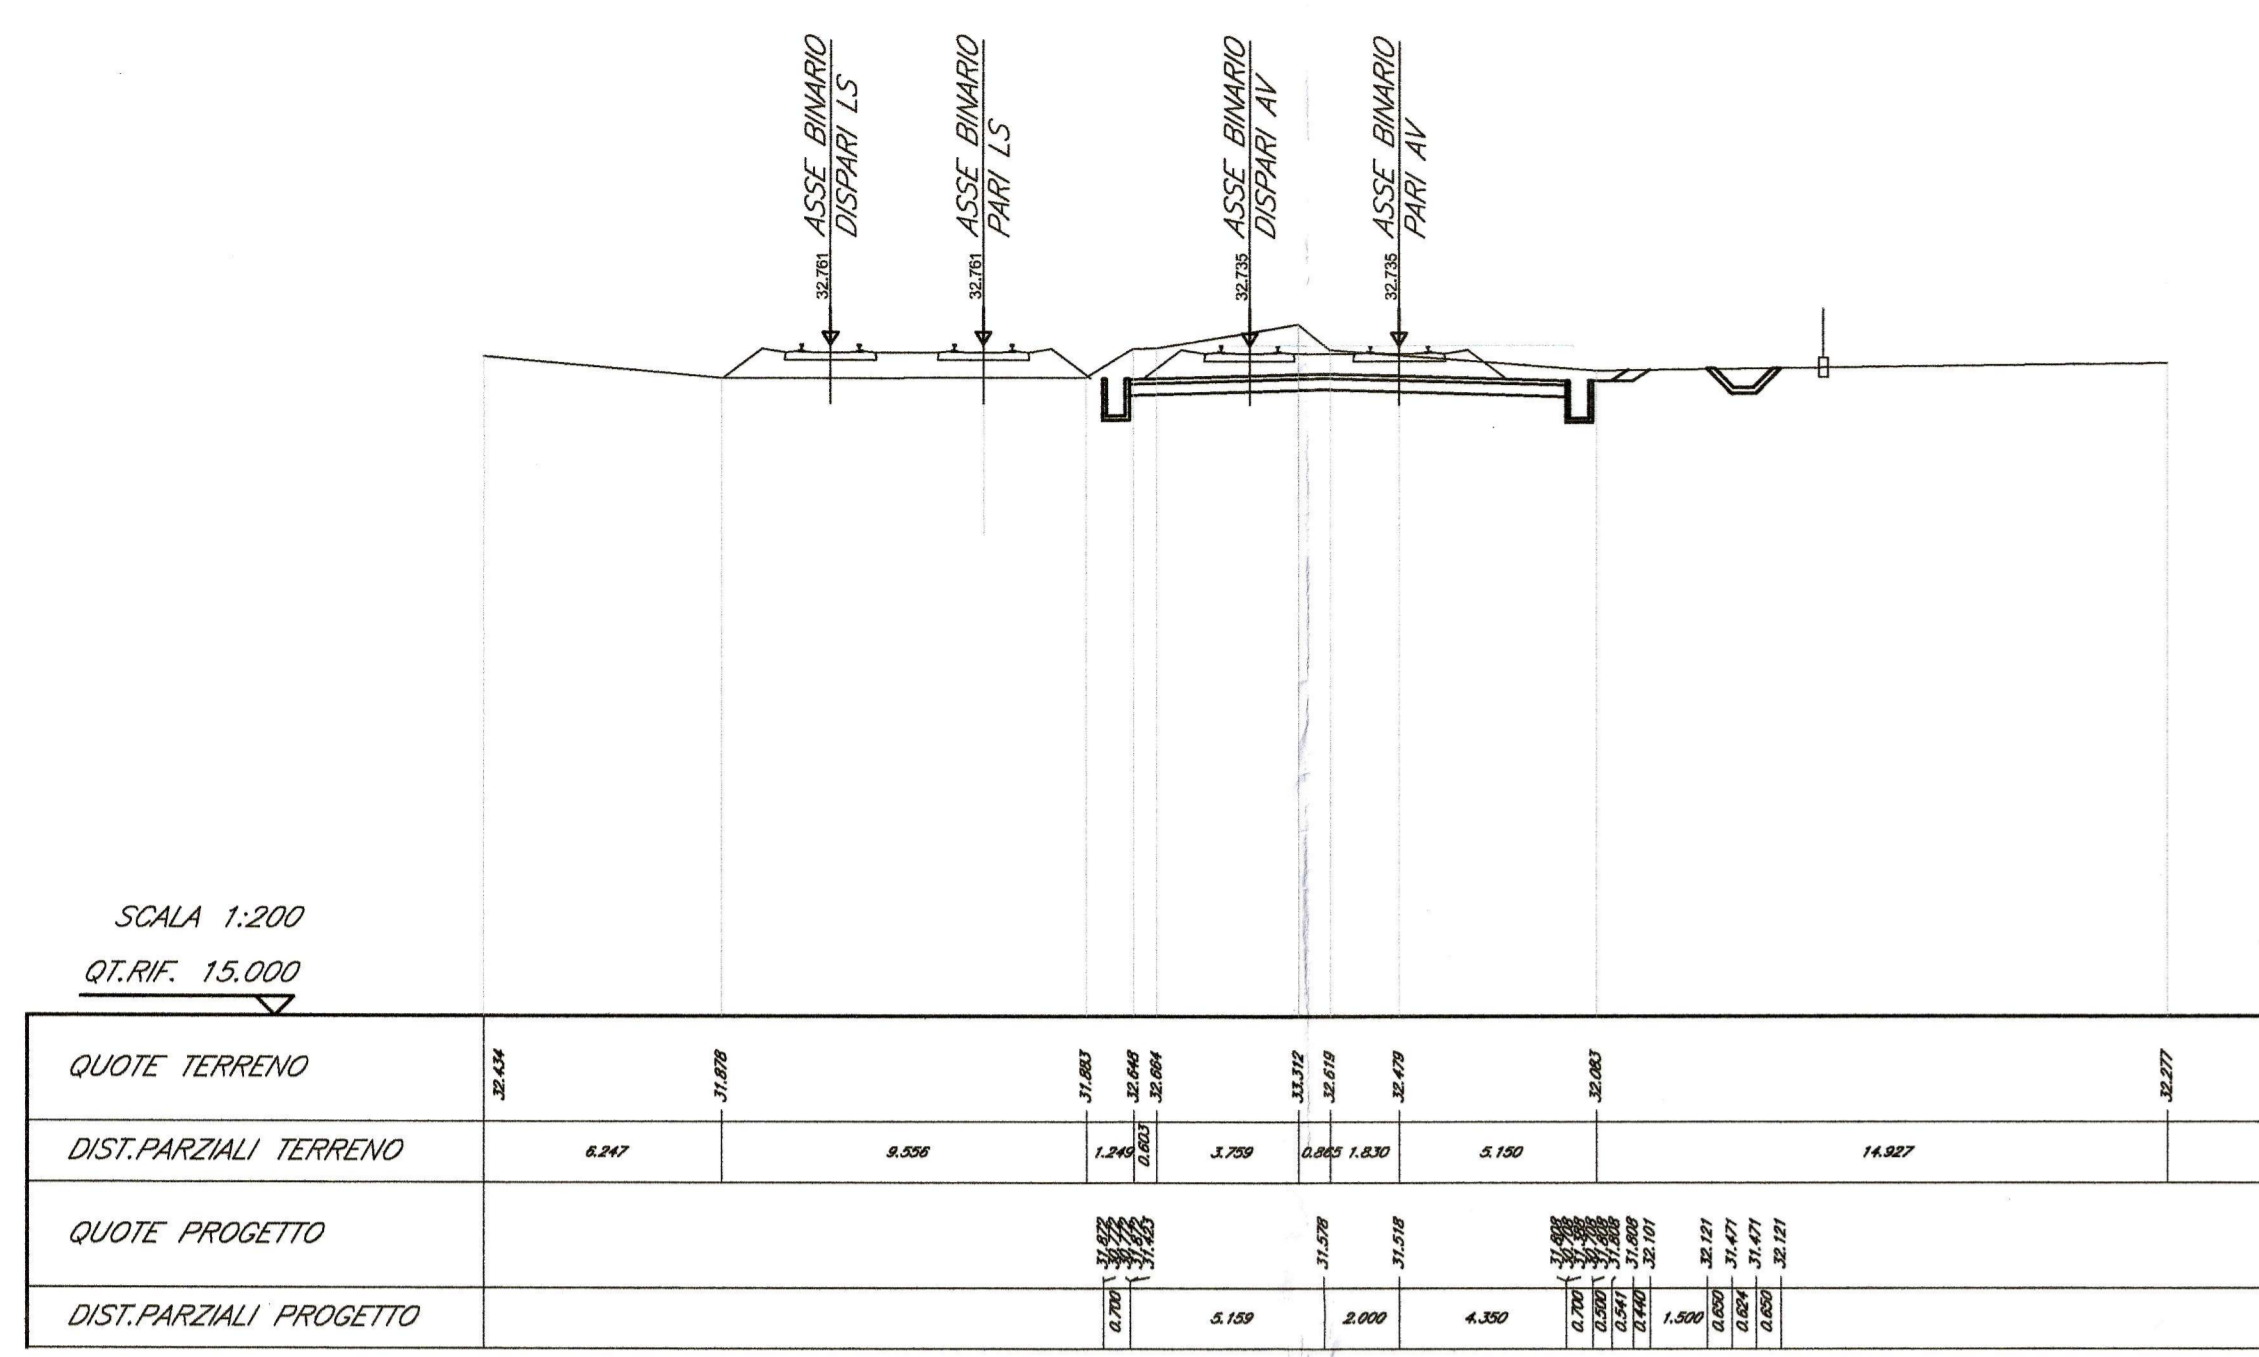

SEZIONE N. : 19
 OT. PROGETTO : 31.860
 DIST.PROG. : 53462.935



SEZIONE N. : 23
 OT. PROGETTO : 26.764
 DIST.PROG. : 57972.053

SEZIONE N. : 26
 OT. PROGETTO : 24.502

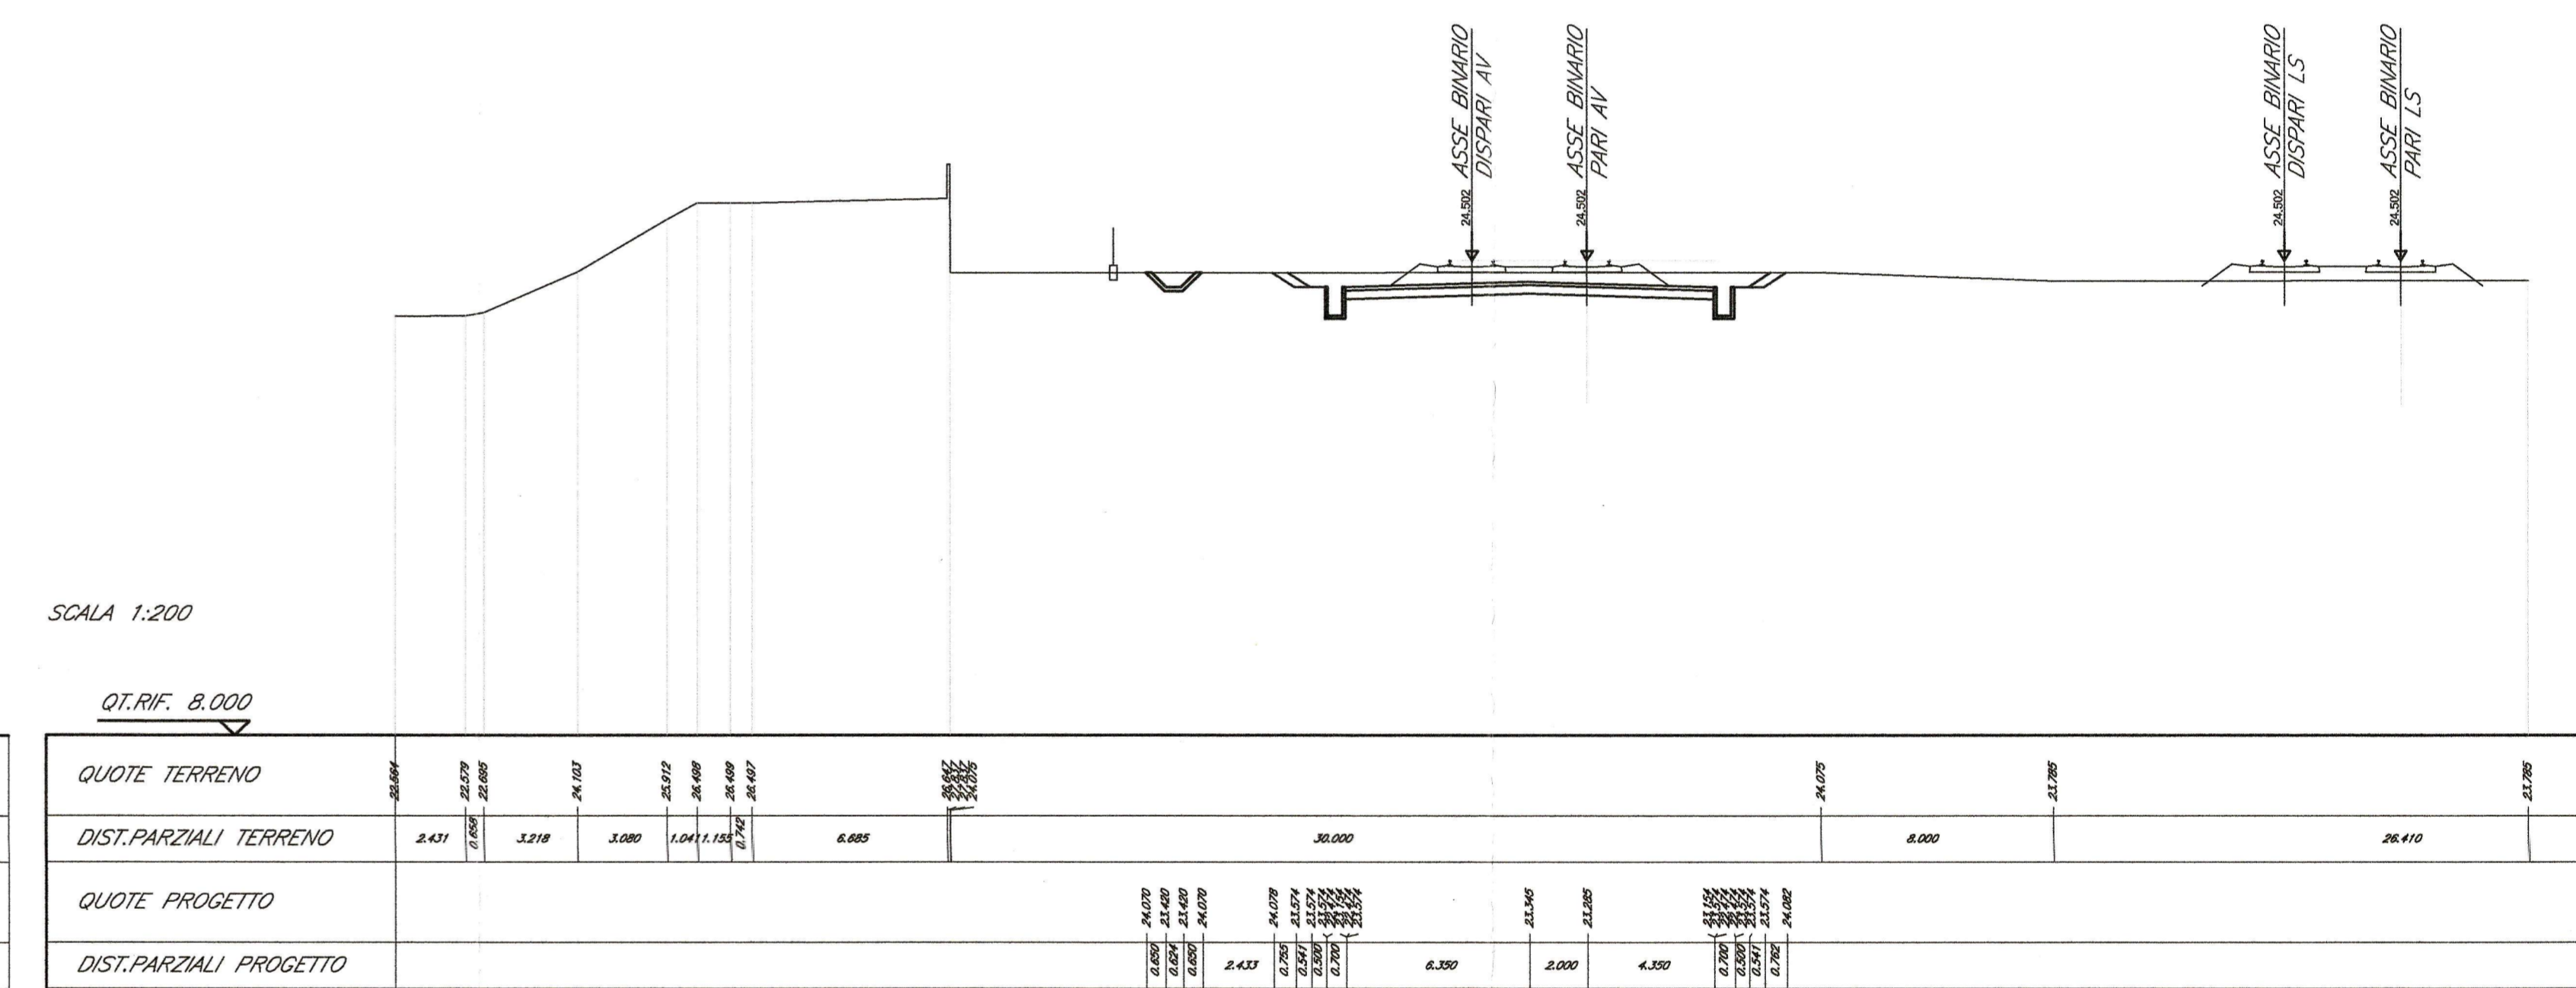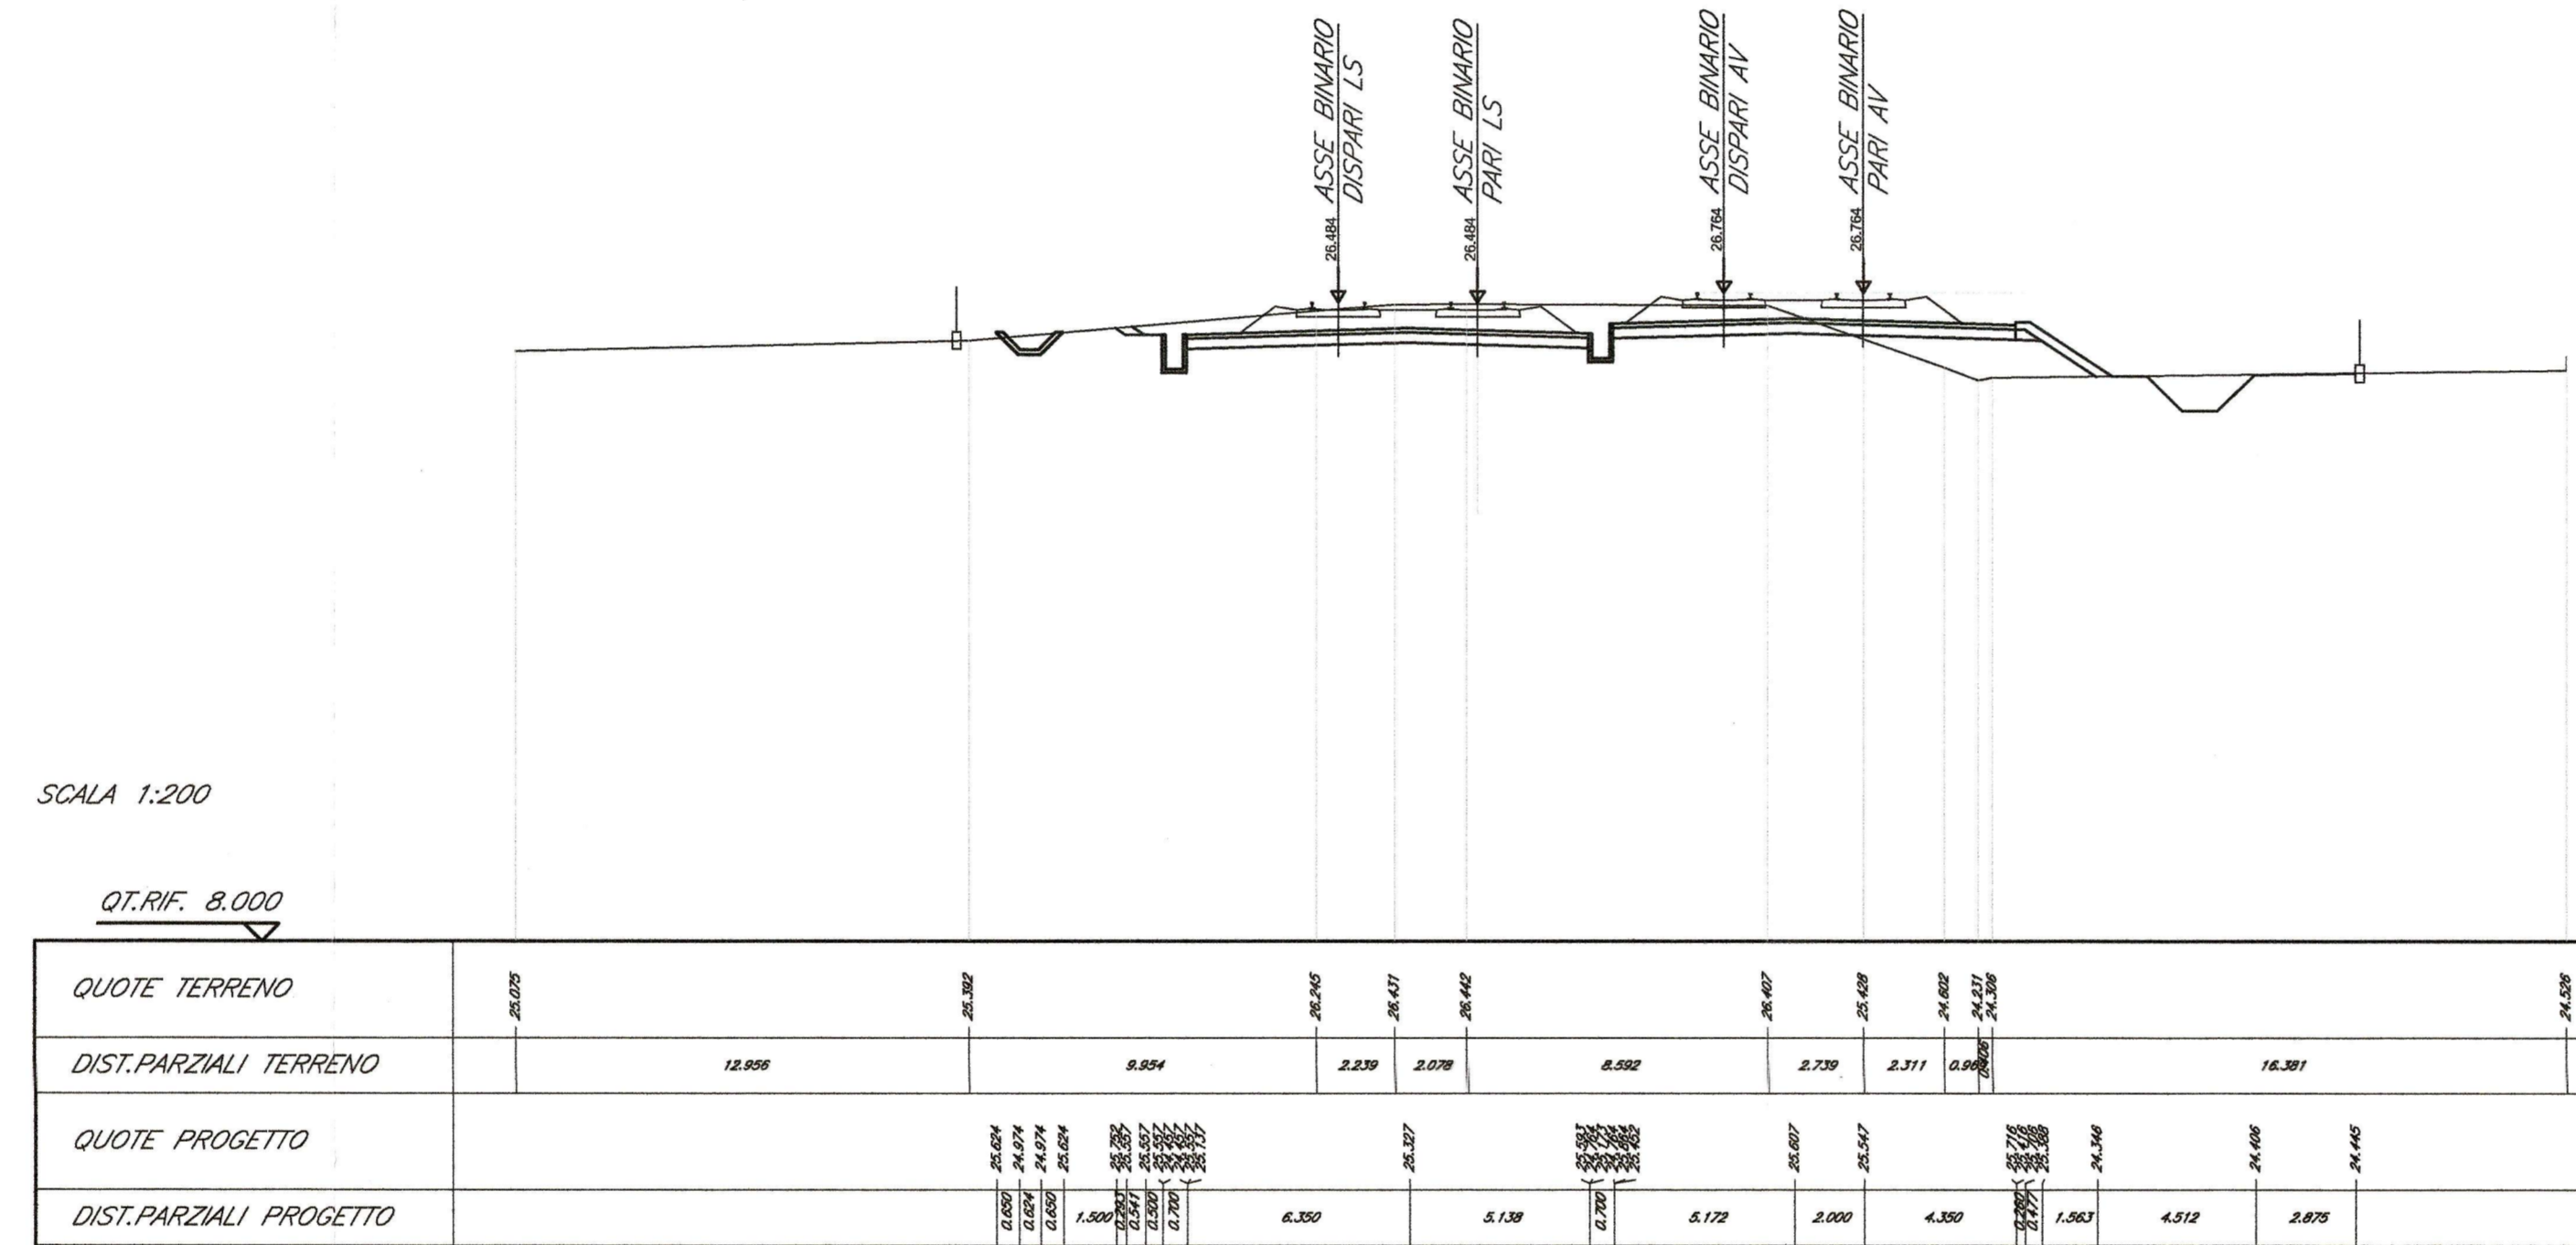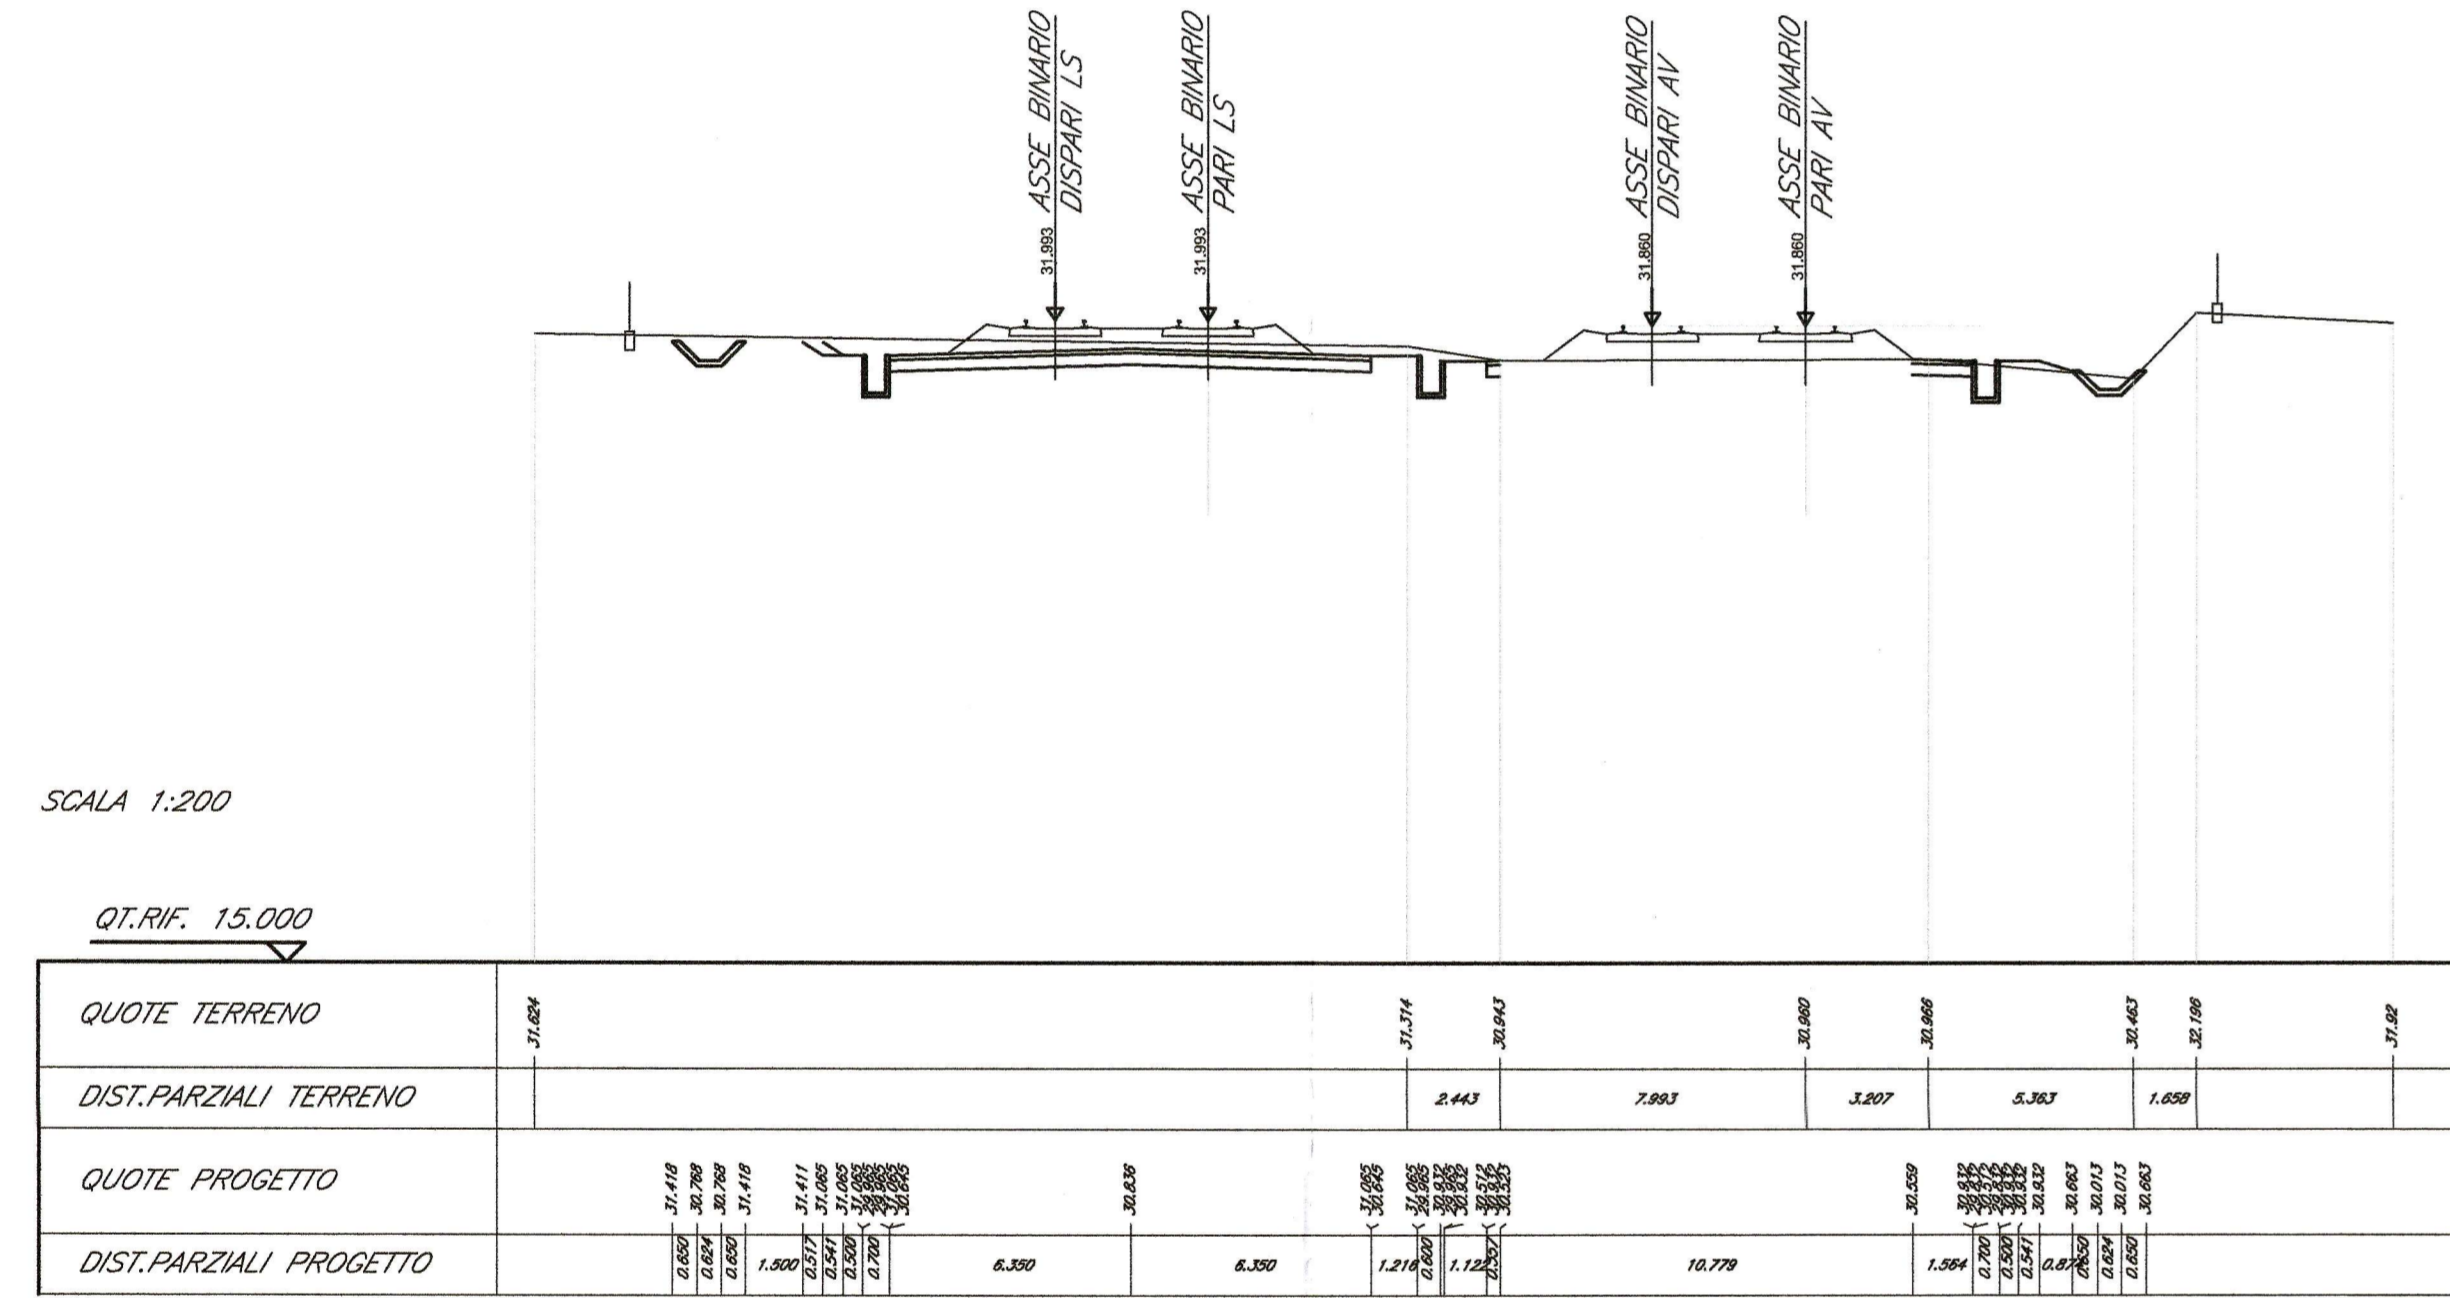

SEZIONE N. : 20
 OT. PROGETTO : 32.494
 DIST.PROG. : 54359.316

SEZIONE N. : 24
 OT. PROGETTO : 25.525
 DIST.PROG. : 60166.619

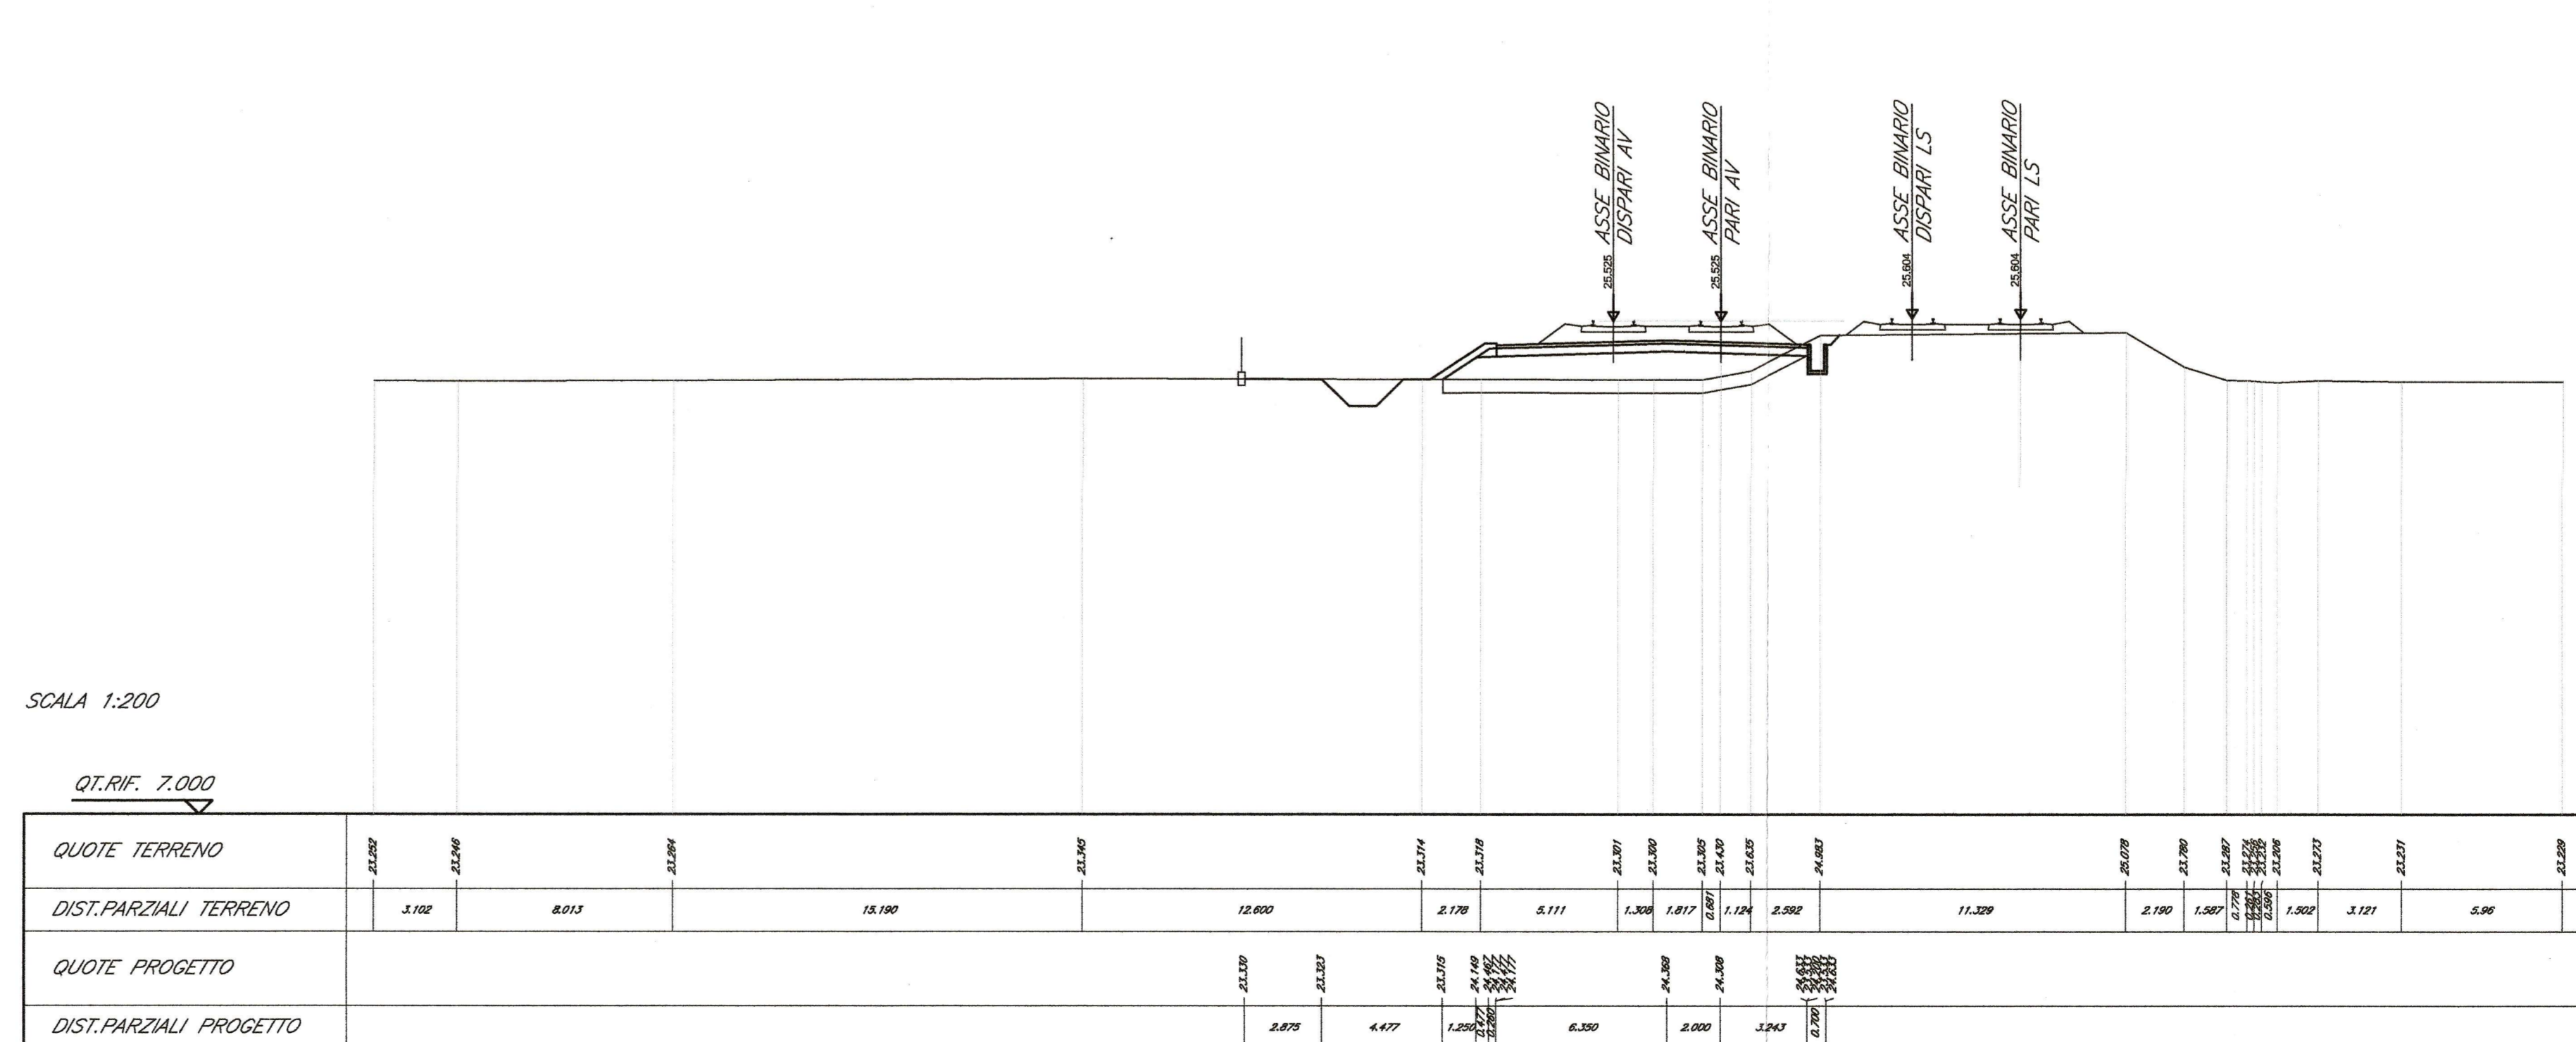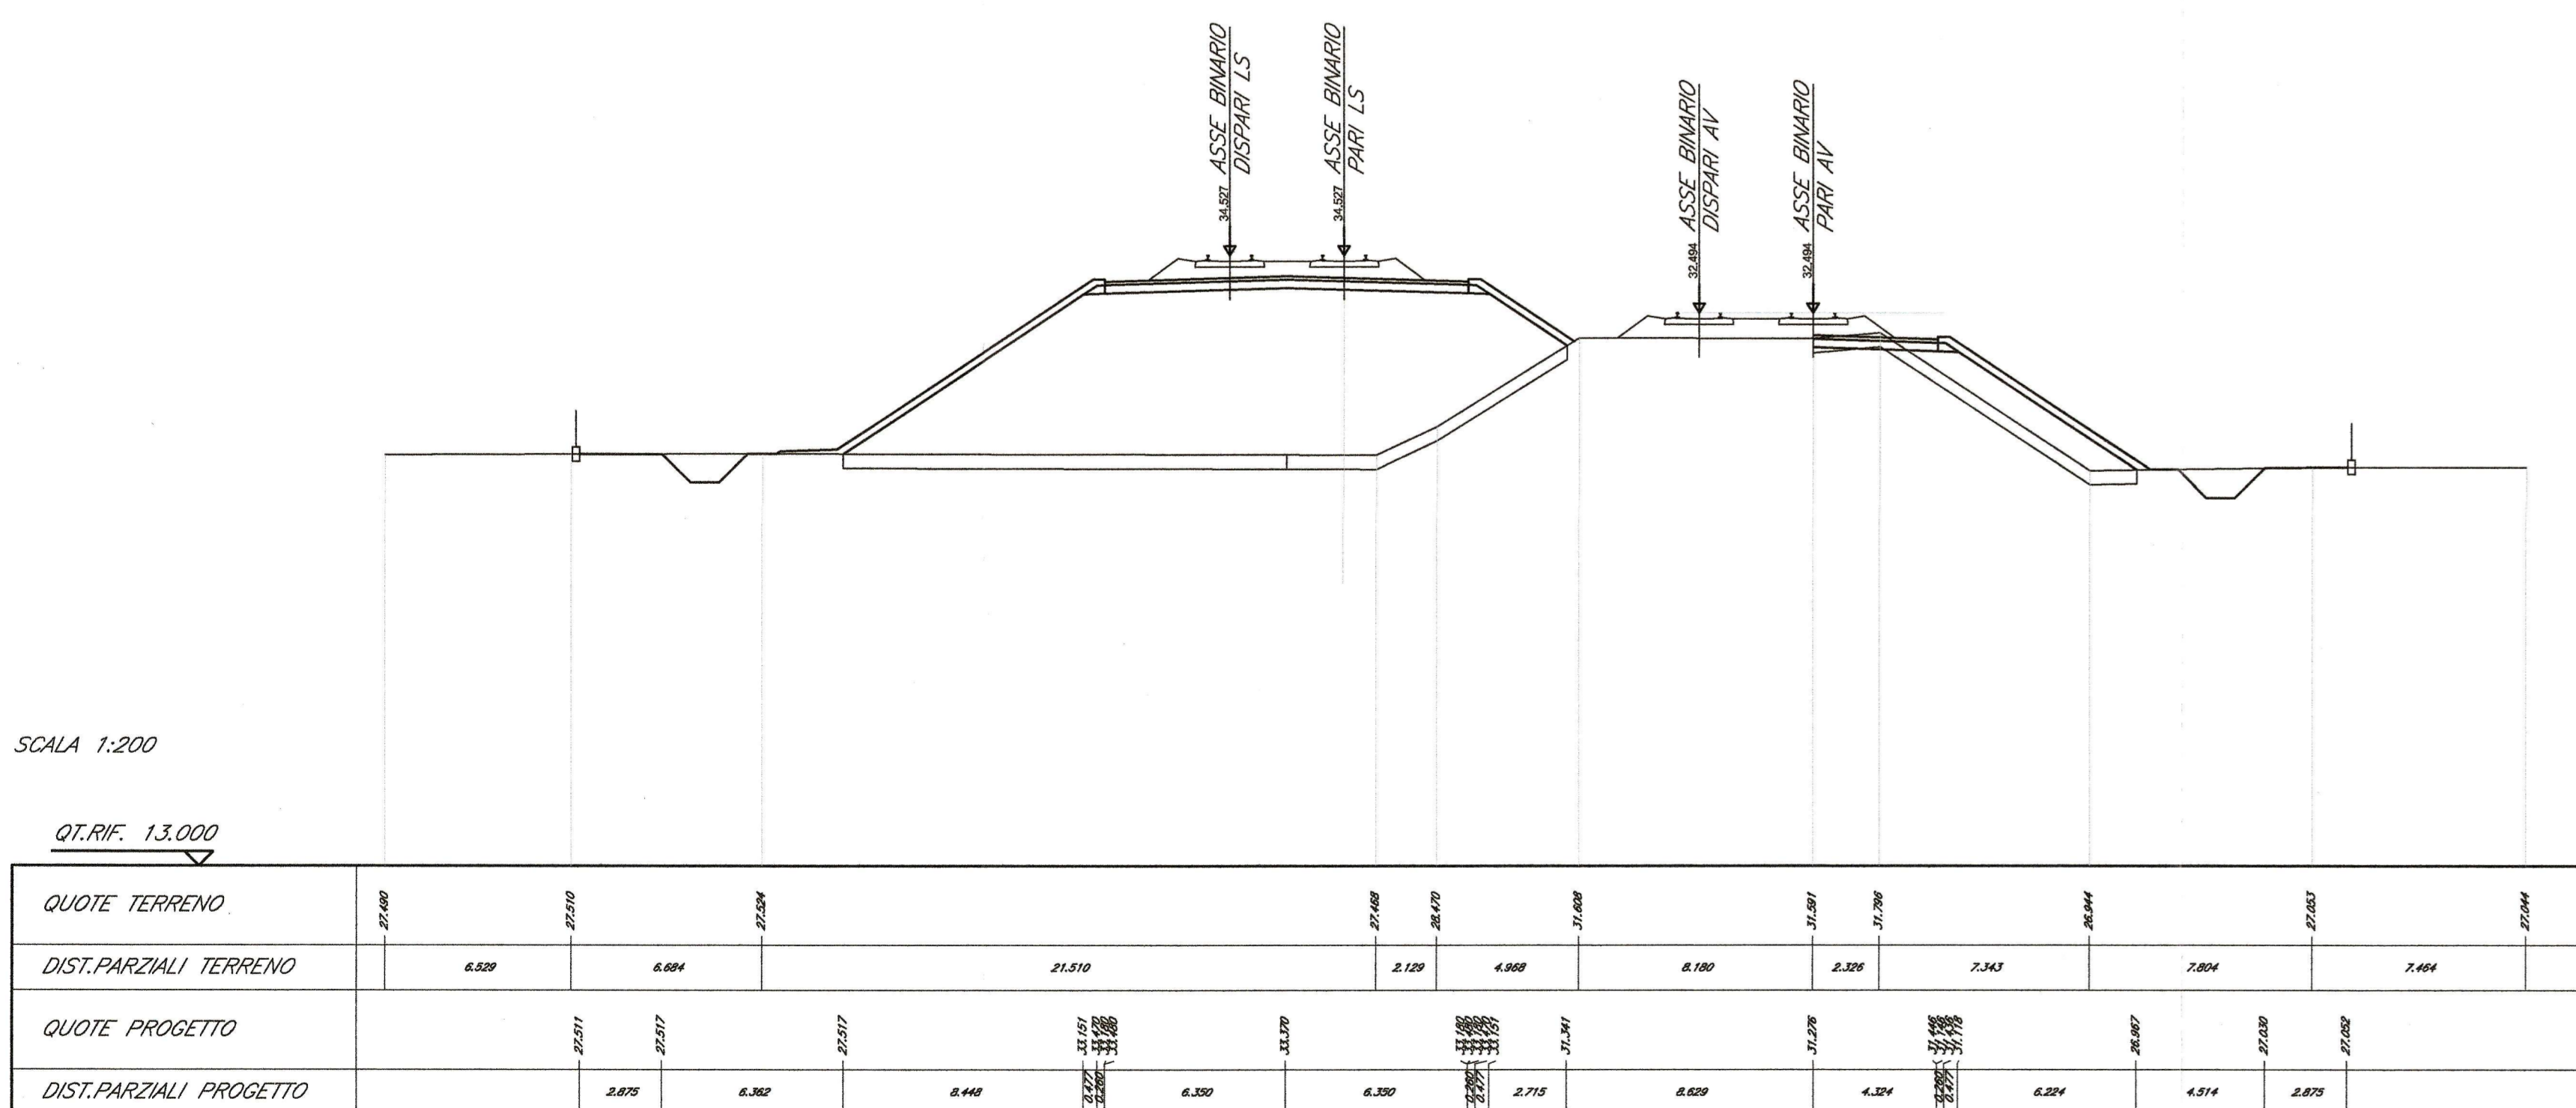

COMMITTENTE: **RFI** RETE FERROVIARIA ITALIANA
 GRUPPO FERROVIE DELLO STATO ITALIANE

PROGETTAZIONE: **ITALFERR**
 GRUPPO FERROVIE DELLO STATO ITALIANE

**INFRASTRUTTURE FERROVIARIE STRATEGICHE DEFINITE
 DALLA LEGGE OBIETTIVO N. 443/01**

U.O. PROGETTAZIONE LINEE NODI E ARMAMENTO

STUDIO DI FATTIBILITA'

**TRATTA AVIAC VERONA-PADOVA
 SUB-TRATTA VICENZA - PADOVA
 Tratto da Vicenza a Grisignano di Zocco**

SEZIONI CARATTERISTICHE - TAV.1/1

SCALA: 1:200

Rev.	Descrizione	Redatto	Data	Verificato	Data	Approvato	Data	Autore	Data
A	Emissione dell'idea	[Firma]	Nov 2014	[Firma]	Nov 2014	B.M. BIANCHI	Nov 2014	V.CO. FORTI	Nov 2014

File: I:\M001\F13W9F000101\A.dwg n. Elab.: X