

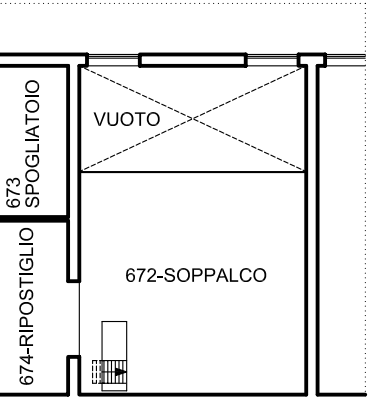


PLANIMETRIA SCALA 1:5000

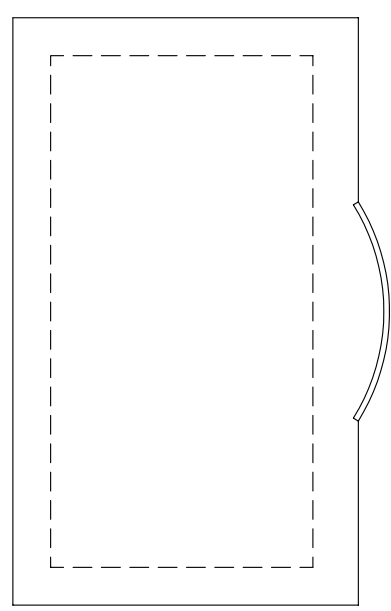

part. 1
Piano ammezzato 2

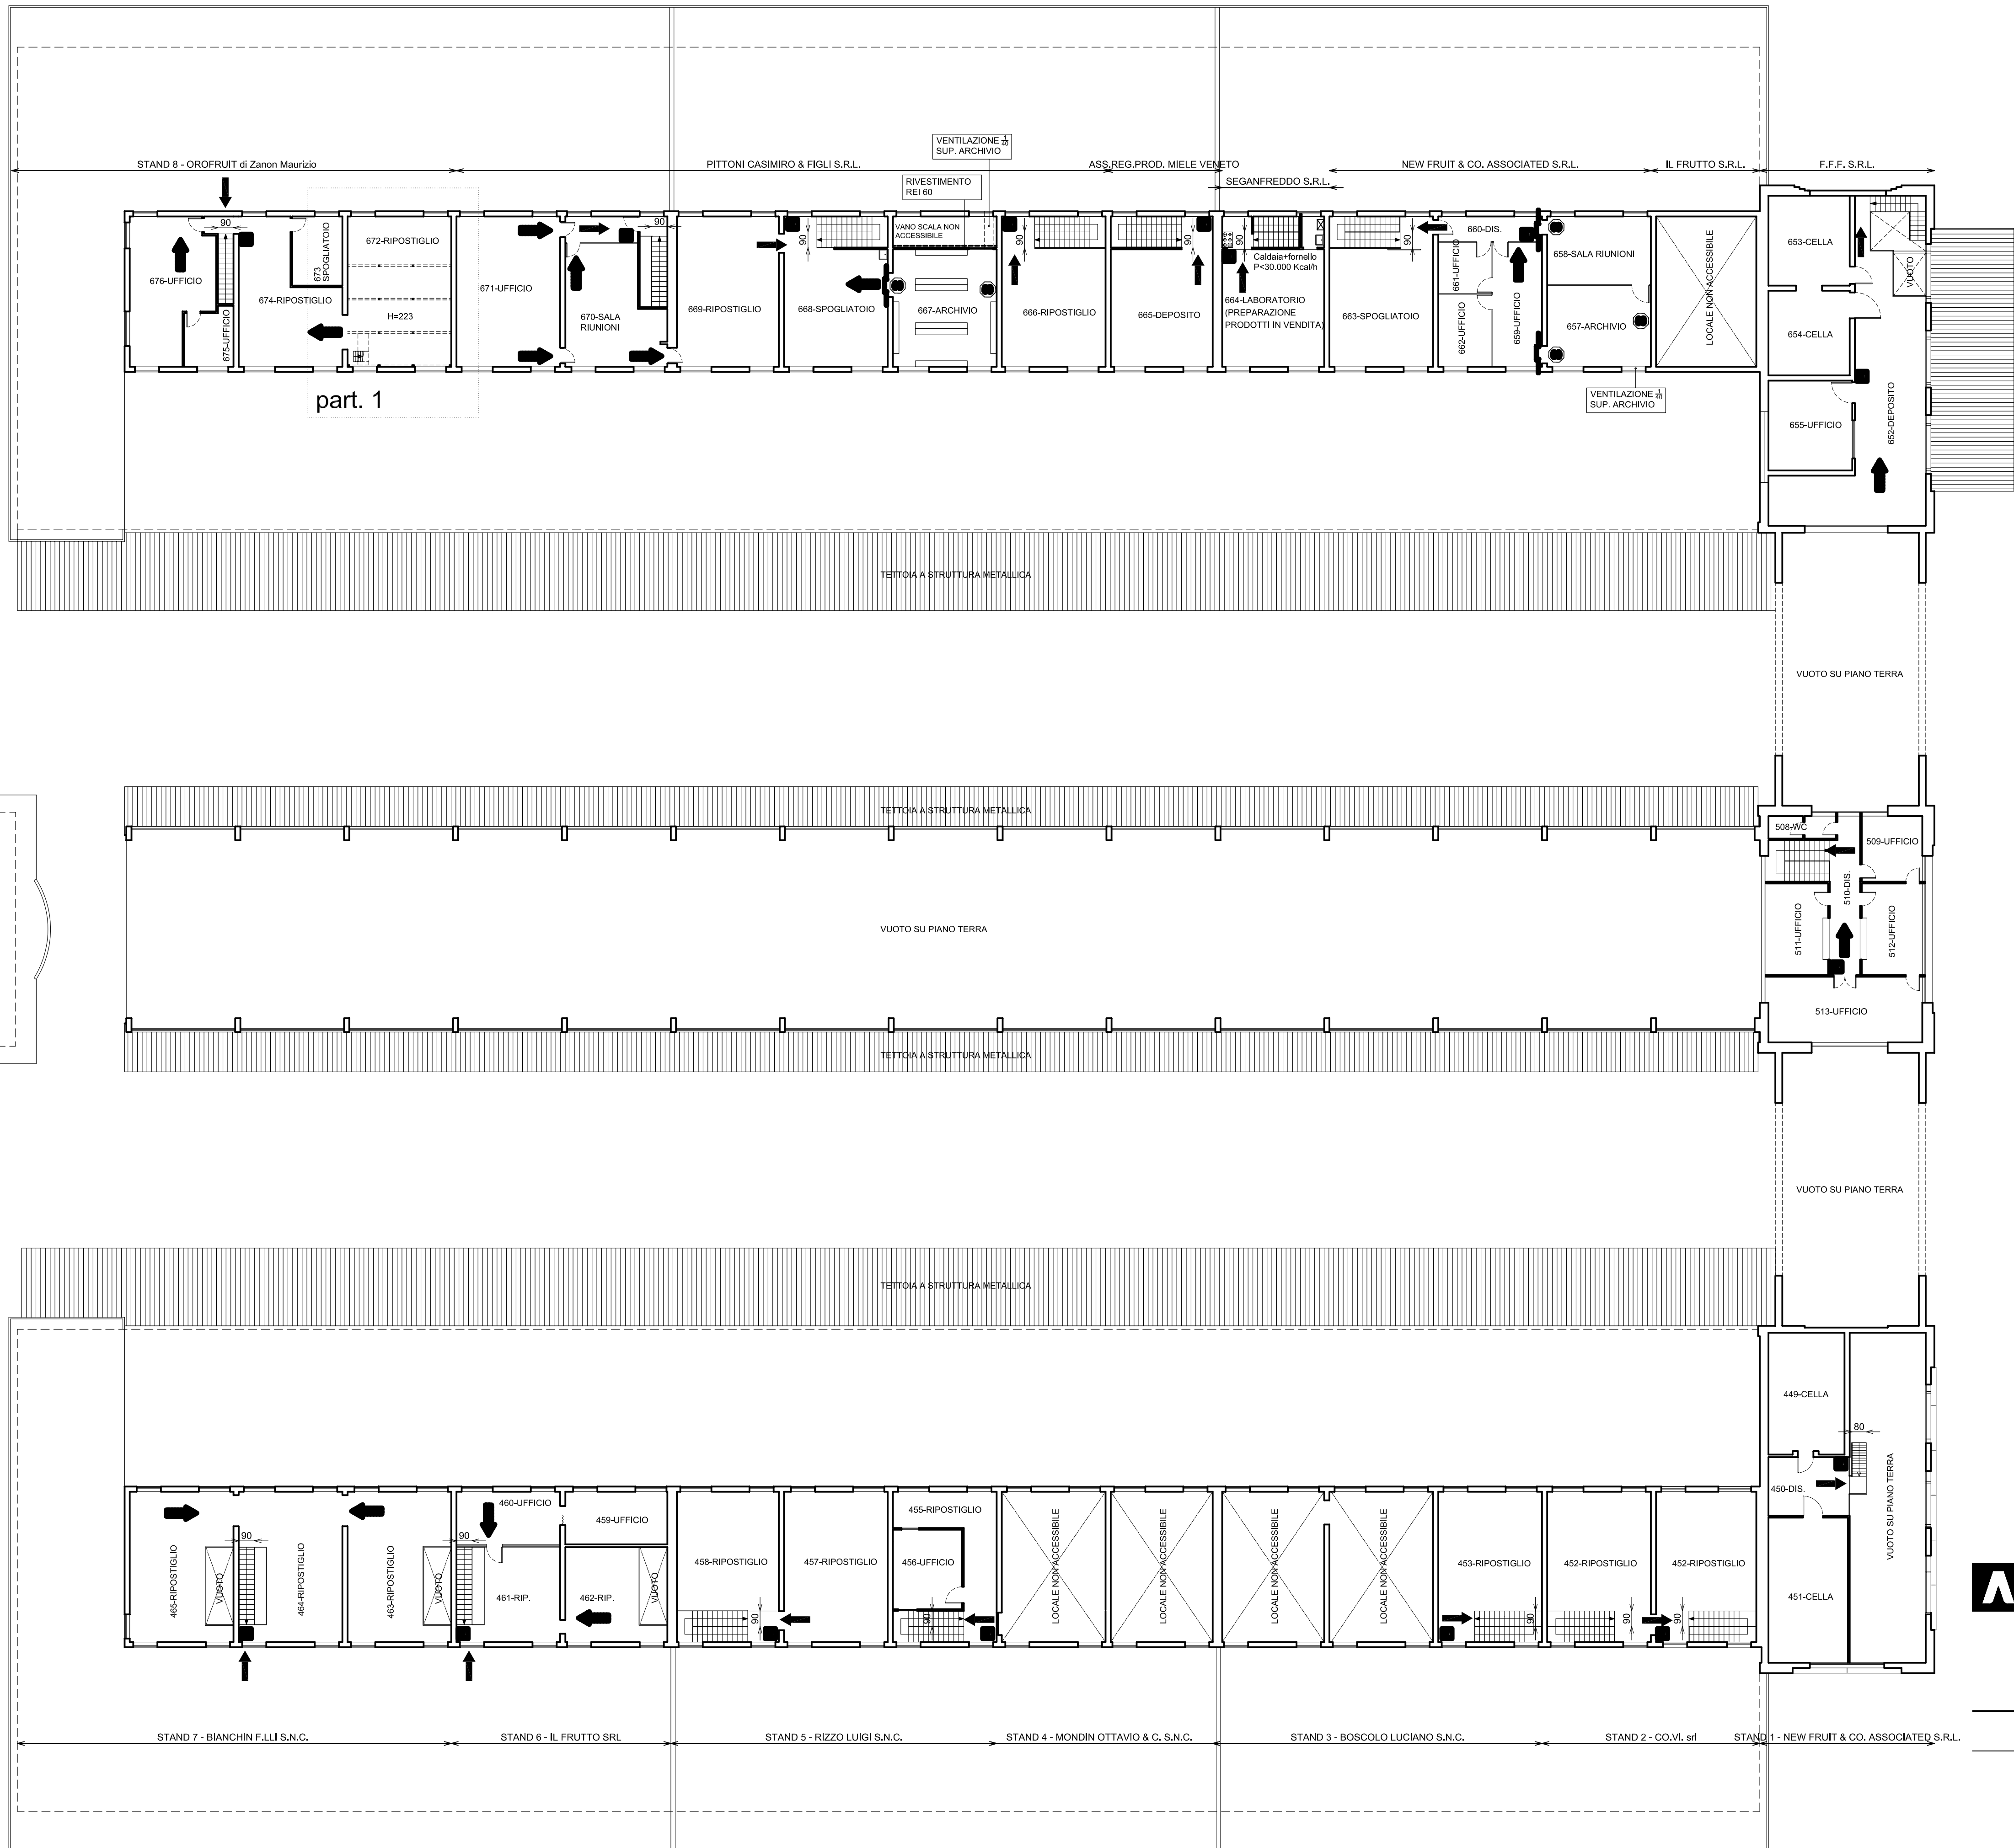

3	AMCPS Azienda Municipale Conservazione Patrimonio e Servizi <small>iscritta nel Registro delle Imprese di Vicenza al n. 00927610246 36100 Vicenza - viale S. Agostino, 152 - tel. 0444/961500 - fax 0444/962854 - info@amcps.it</small>	
	Mercato ortofrutticolo Via Mercato Nuovo civ. 34 - Vicenza RICHIESTA ESAME PROGETTO	
REV. 00 14 giugno 2002 EDIFICIO 19.01	FABBRICATI 4, 5, 6, 7 - piano primo 1:200 PLANIMETRIA 1:5000 IL PROGETTISTA	IL DIRETTORE GENERALE <small>Gianfranco Lorisio</small>
PROGETTO 1035	COLLABORATORE: Ivano geom. Fitzo	