




COMUNE DI VICENZA
DIPARTIMENTO TERRITORIO
SETTORE MOBILITÀ E TRASPORTI

ATTUAZIONE PIANO URBANO DELLA MOBILITÀ
AREA CENTRO STORICO

F. STRALCIO: ZONA A TRAFICO LIMITATO - AREA PEDONALE - CIRCOLAZIONE

TAVOLA 2
VARIAZIONE SENSI DI CIRCOLAZIONE E SOSTA


Il Direttore arch. Carlo Andriolo

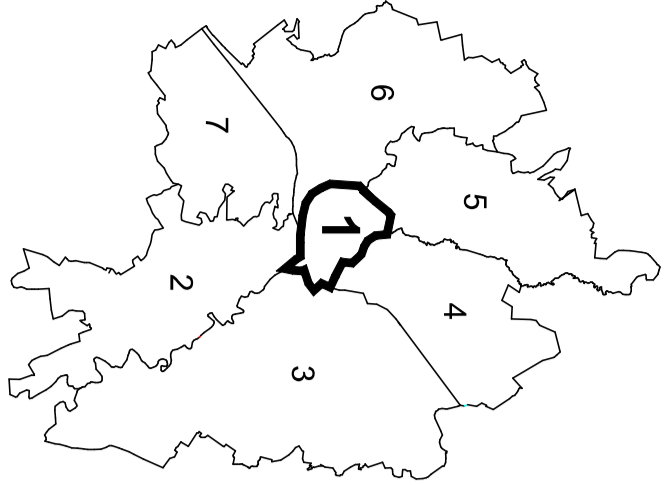

DATA
DICEMBRE 2013

PROGETTO
1995, MAGGIO 2014

SCALE
1/11

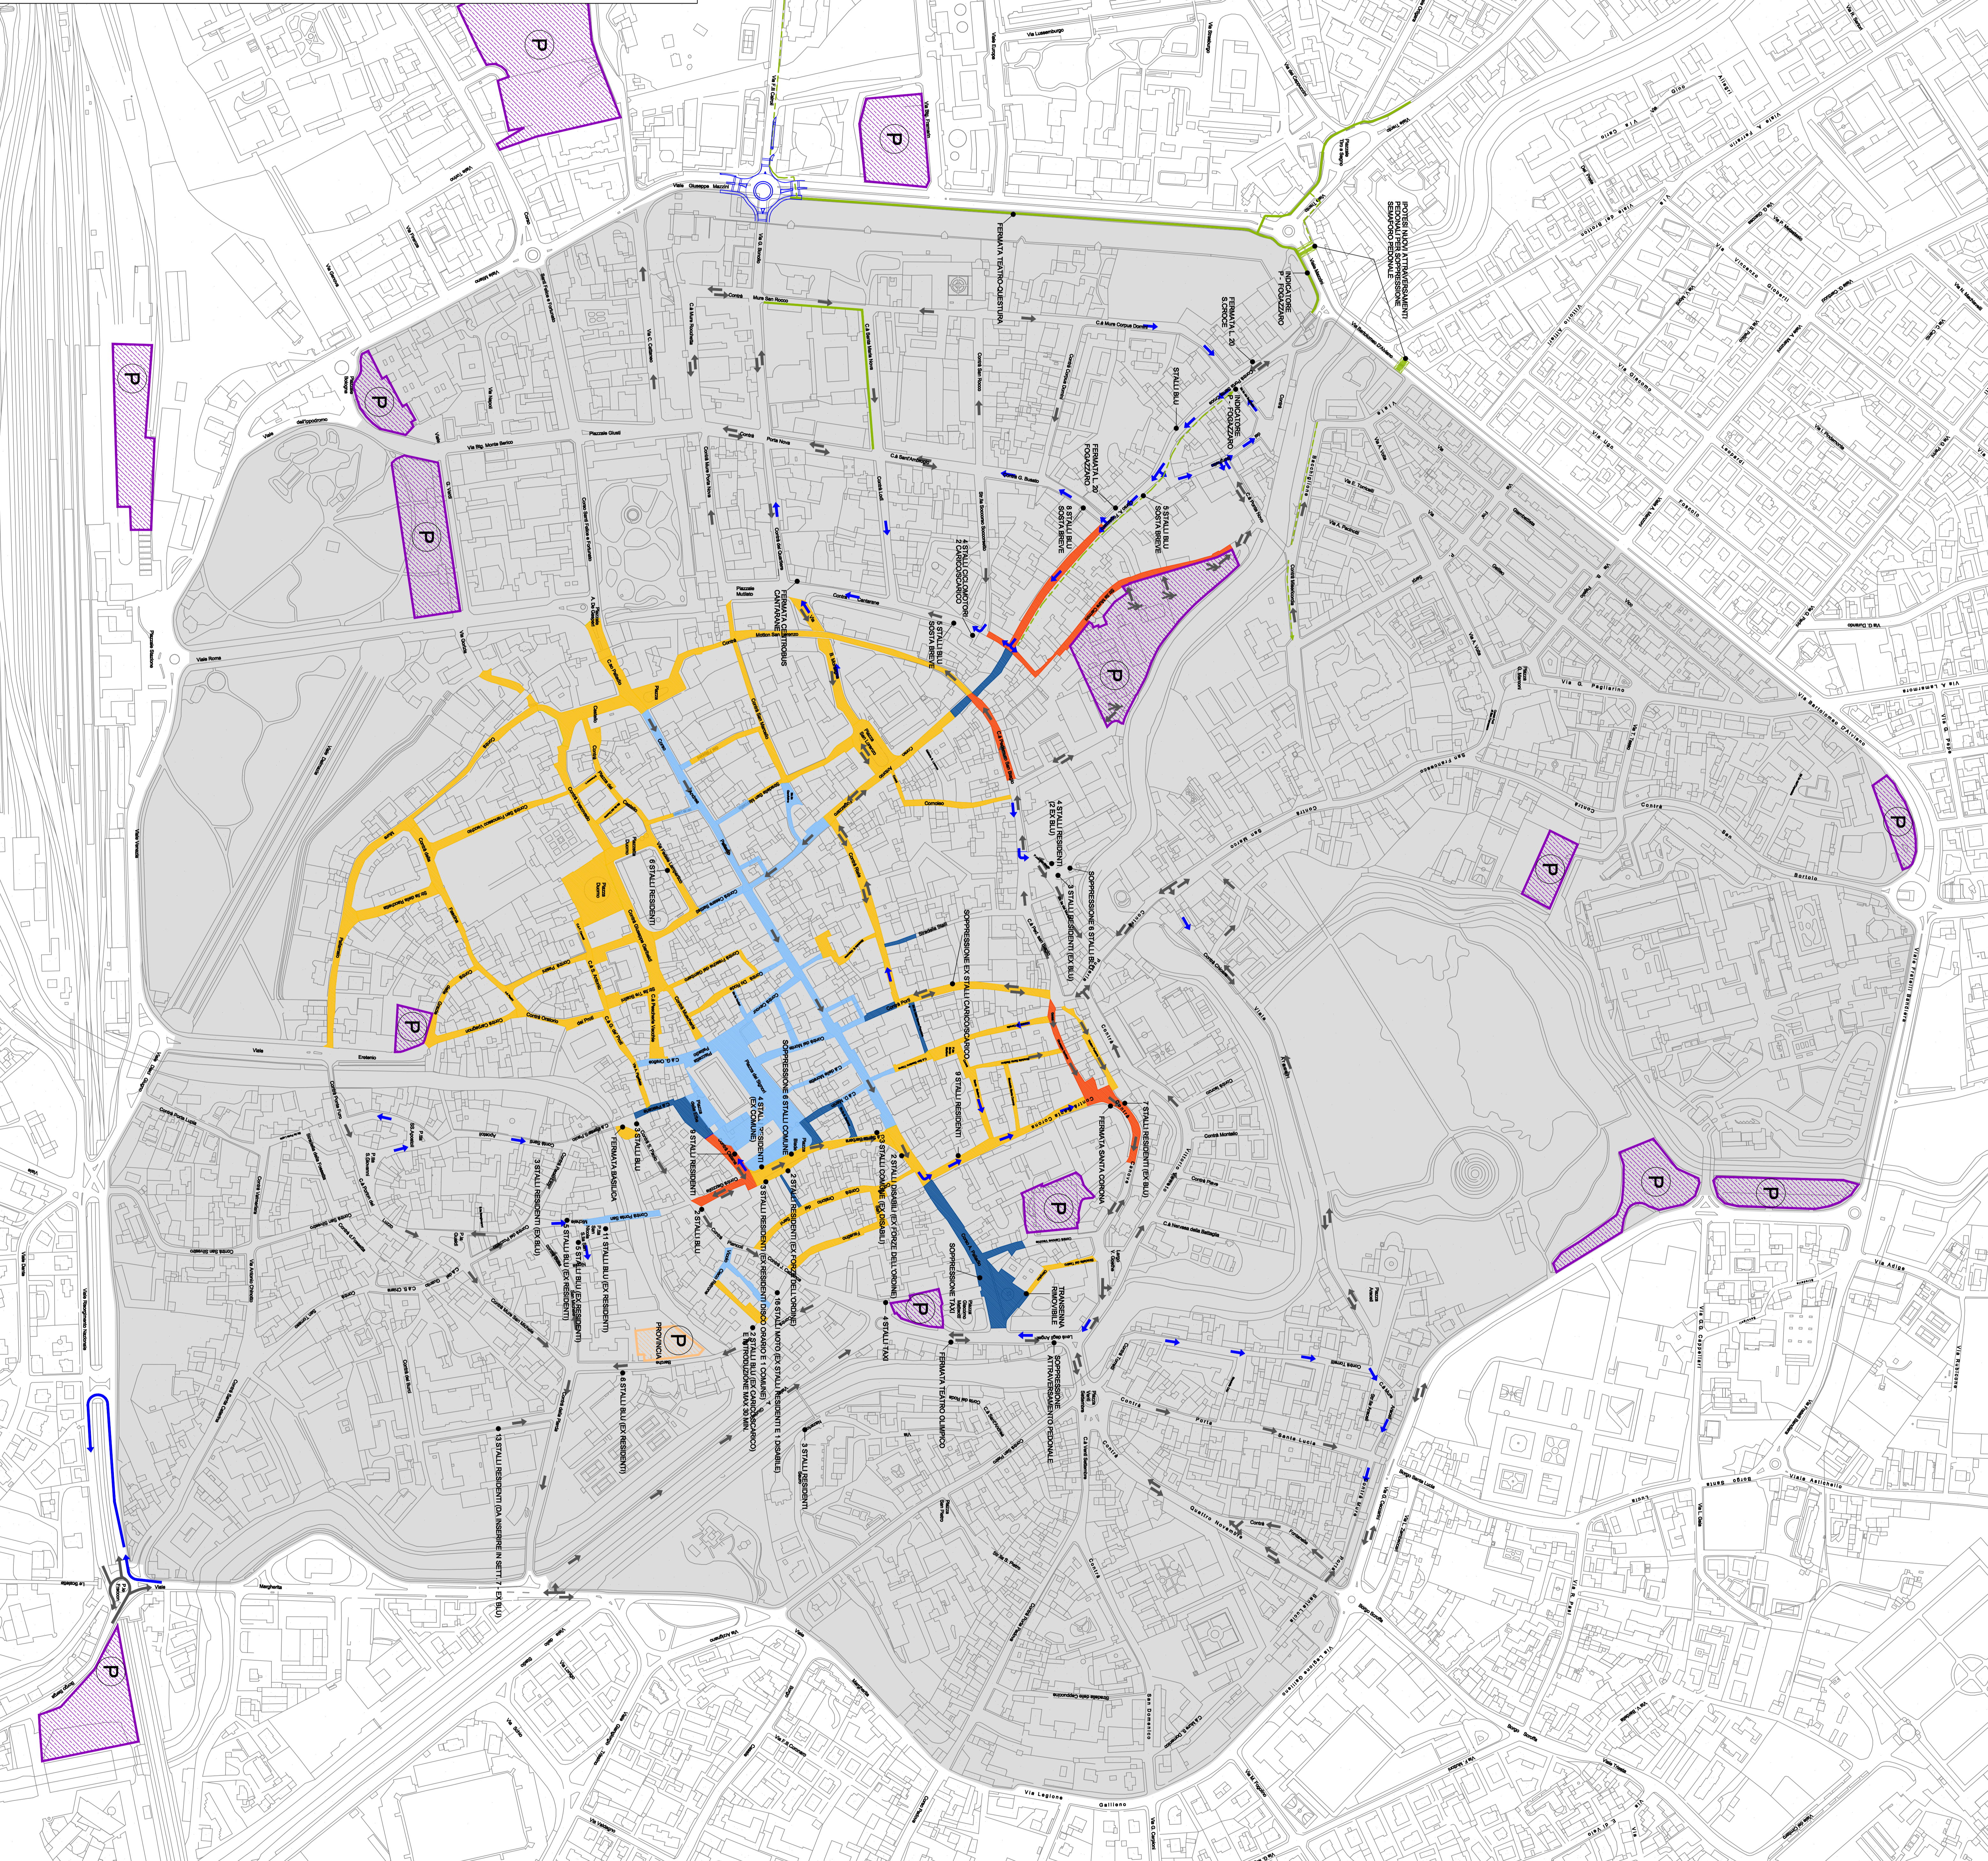

LEGENDA:

SENSE DI MARCIA ESISTENTI

SENSE DI MARCIA MODIFICATI

CICLABILE

ZTL ATTUALE

AREA PEDONALE ATTUALE

ESTENSIONE ZTL

ESTENSIONE AREA PEDONALE

CENTRO STORICO / ZRTM 30 DI PROGETTO