



SEZIONE C-C
scala 1:50

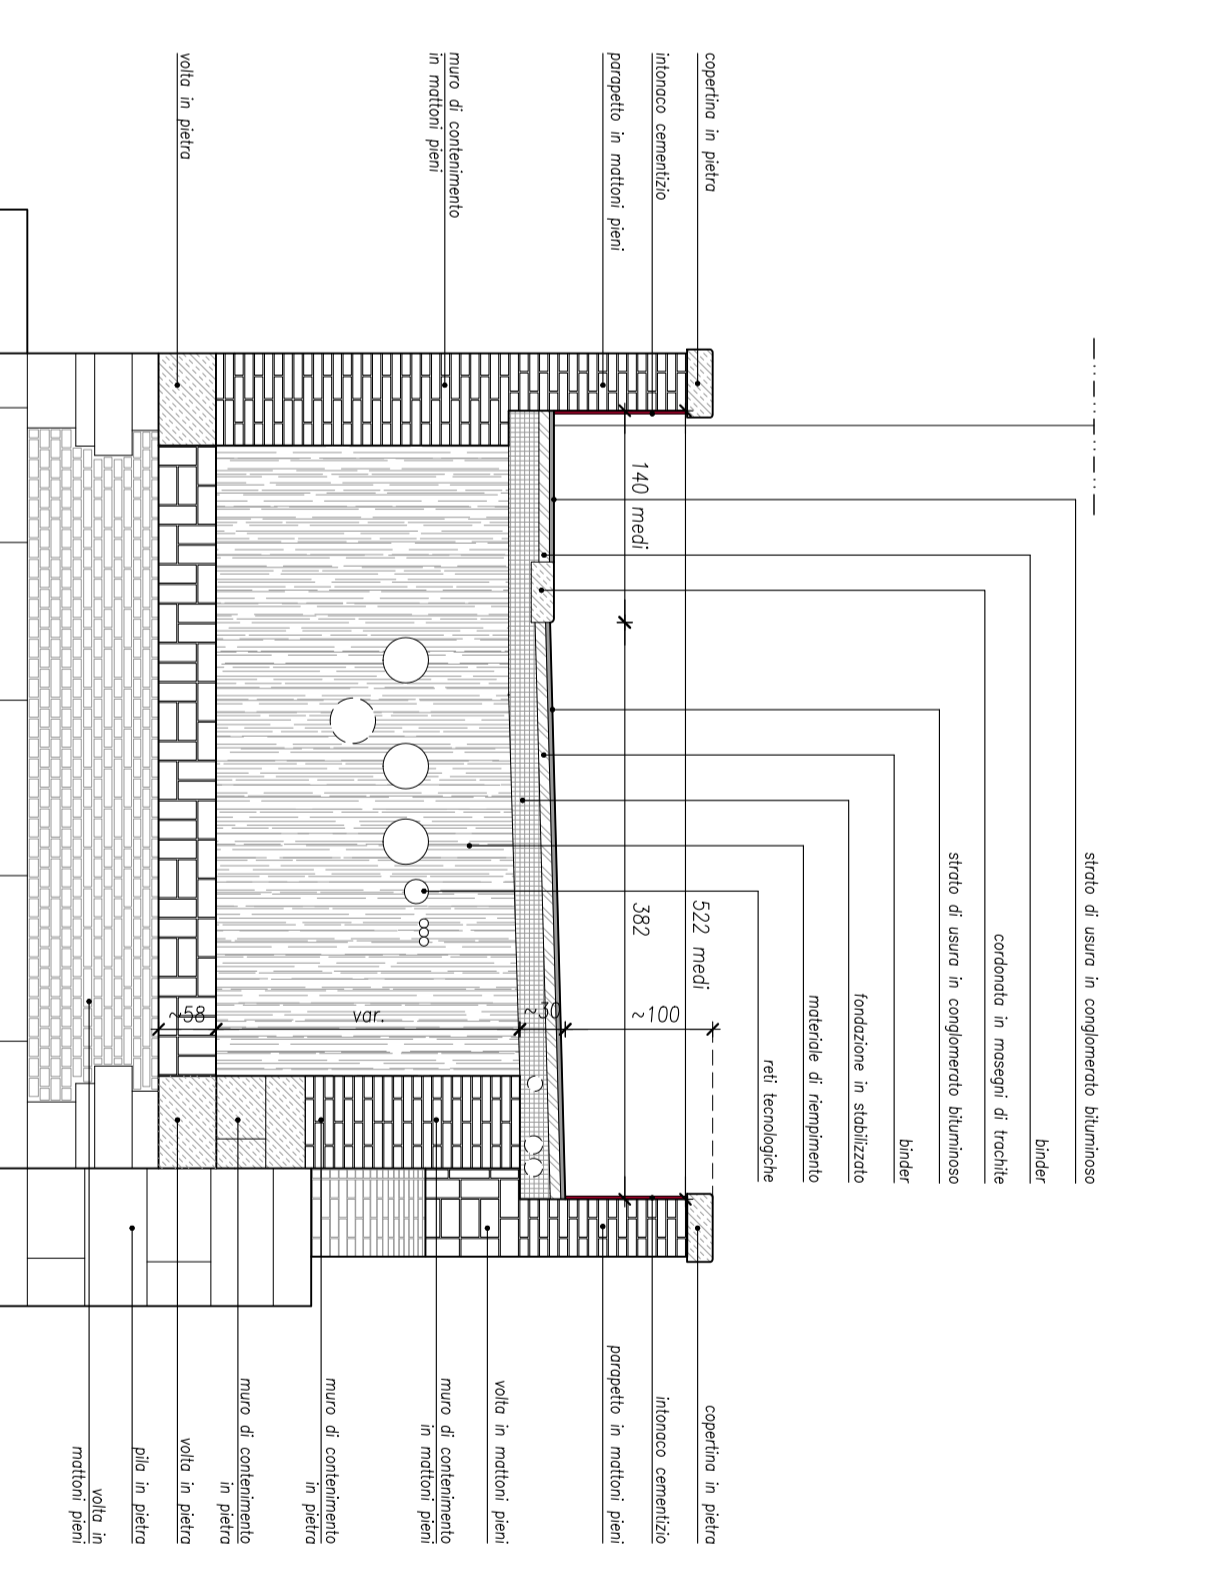

COMUNE DI VICENZA
DIPARTIMENTO TERRITORIO PROTEZIONE CIVILE
SETTORE INFRASTRUTTURE, GESTIONE URBANA E PROTEZIONE CIVILE

Alluvione 2010 - Interventi indifferibili e urgenti
Lavori di RISANAMENTO STATICO e CONSERVATIVO DEL
PONTE DELLE BARCHE

PROGETTO DEFINITIVO

PROGETTISTI
T14 ASSOCIATI
Ing. Riccardo Scavia
Progettista incaricato:
Stato di Fatto e Degradato
Pianta e Sezioni Longitudinali
Tel. 0423 1782715 - Fax 0422 1782587
www.t14associati.com

GRUPPO DI PROGETTAZIONE		DOCUMENTO	
PROGETTISTI	T14 ASSOCIATI	COMUNE ELABORATO	[P] [D] [S] [G] [D] [E] [1] [1] [0] [1]
TITOLO	Stato di Fatto e Degradato Pianta e Sezioni Longitudinali	SCALA	1:50
COLLABORATORI	Geom. E. Padovani, Ing. S. Forcellato, Ing. A. Ferni	REVISIONI	10/08/2014 PROCO DEF REV.01
RESPONSABILE INCARICO PROCEDIMENTO	Acqn. Stefania Giamello, Comune di Vicenza		
DIRETTORE DEL SETTORE INFRASTRUTTURE			
DESIGNER URBANA E PROTEZIONE CIVILE			
Ing. Diego Schiavon, Comune di Vicenza			