


COMUNE DI VICENZA  
DIPARTIMENTO GESTIONE E TUTELA DEL TERRITORIO  
SETTORE MOBILITÀ E TRASPORTI


MODIFICHE ALLA CIRCOLAZIONE  
E MESSA IN SICUREZZA STRADALE - 2015  
VIA MEDICI - VIALE MONTERRAPPA  
STRADA MAROSTICANA - VIA LAGO MAGGIORE  
STRADA DI BERTESINELLA - STRADELLA SAN BENEDETTO  
**PROGETTO DEFINITIVO**

1	Relazione generale
2	Quadro economico
3	Computo metrico estimativo
4	STATO DI FATTO via Medici
5	STATO DI FATTO strada Marosticana
6	STATO DI FATTO strada di Bertesina
7	STATO DI PROGETTO via Medici
8	STATO DI PROGETTO strada Marosticana
9	STATO DI PROGETTO strada di Bertesina
10	Sistema propositi: impianto semaforico
11	Elenco prezzi unitari
12	Disegnare descrittive e spaziali degli elementi tecnici
13	Prime indicazioni e espansioni per la sicurezza dei lavori di sicurezza
14	Documentazione fotografica

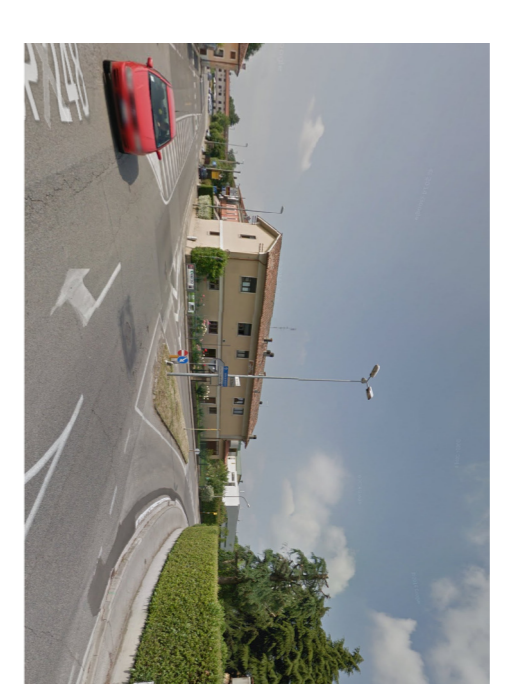

## 08 STATO DI PROGETTO str. Marosticana Planimetria

Responsabile Unico del Procedimento: p.e. Luciana Meoio Il Direttore del Settore Mobilità e Trasporti: arch. Carlo Andriolo	data <b>OTTOBRE 2015</b>
Progettisti: Arch. Cristiano Barbetta	Collaboratori alla progettazione: p.e. Luciana Meoio dot. Marco Bonafede geom. Fiorenza Riboldi
	939 scala: 1:200 r/f.

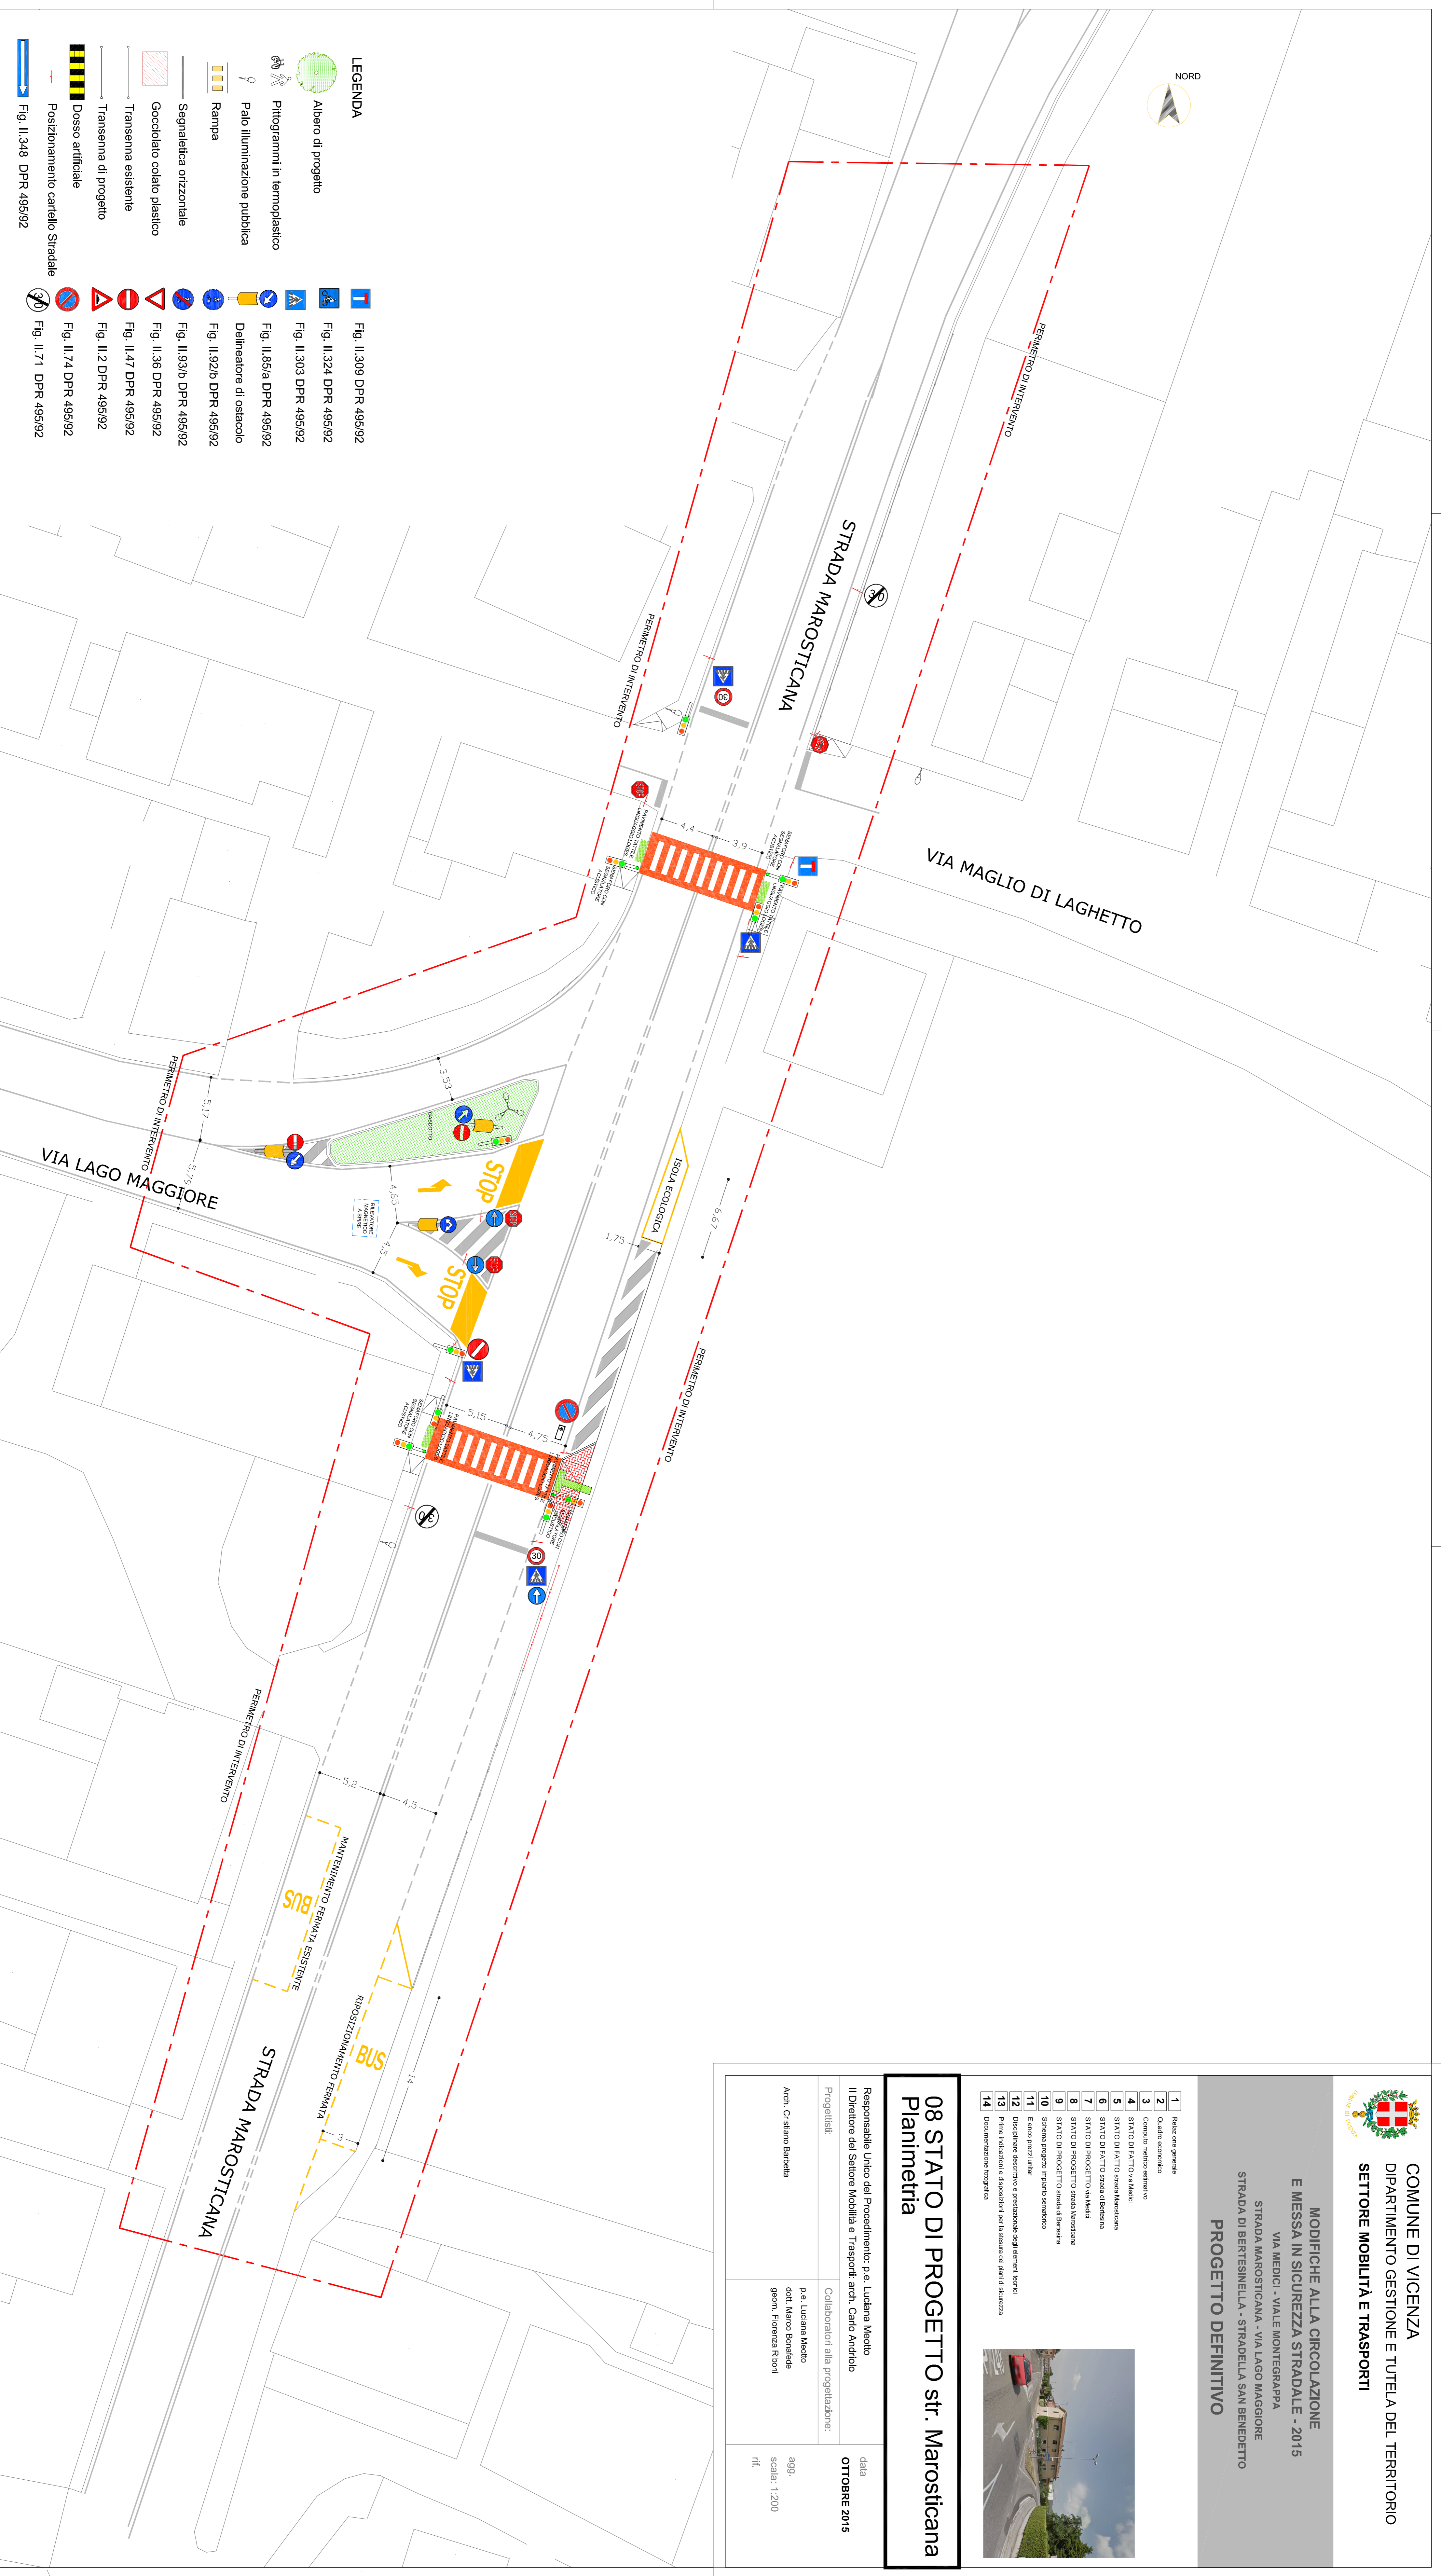

**LEGENDA**

	Albero di progetto		Fig. 11.309 DPR 495/92
	Pittogrammi in termoplastico		Fig. 11.324 DPR 495/92
	Palo illuminazione pubblica		Fig. 11.303 DPR 495/92
	Rampa		Fig. 11.85/a DPR 495/92
	Segnaletica orizzontale		Fig. 11.92/b DPR 495/92
	Gocciolato colato plastico		Fig. 11.93/b DPR 495/92
	Trasenna esistente		Fig. 11.36 DPR 495/92
	Trasenna di progetto		Fig. 11.47 DPR 495/92
	Dosso artificiale		Fig. 11.2 DPR 495/92
	Posizionamento cartello Stradale		Fig. 11.74 DPR 495/92
	Fig. 11.348 DPR 495/92		Fig. 11.71 DPR 495/92