



Segnalazione dei cittadini n. 22, 29:
In rotonda ci sono dei marciapiedi (verso Strada Ponte dei Carr) che nei mesi freddi rimane ghiacciata, traffico in rotonda nelle ore di punta.

Segnalazione dei cittadini n. 9 e 21:
Alte velocità e attraversamenti pedonali non sicuri (molti studenti che vanno a scuola), chiamata pedonale non funzionante, segnaletica poco visibile, si chiede di realizzare delle cunette.

Segnalazione dei cittadini n. 234:
Per salvaguardare l'attività di rivendita giornali, si chiede di mantenere la sosta che avviene attualmente anche sul marciapiede.

Segnalazione dei cittadini n. 1:
Richiesta dissuasori di velocità lungo Strada Marosticana a causa delle alte velocità dei veicoli in transito.

Segnalazione Sett. Infrastrutture n. 12:
passaggio pedonale pericoloso e non funzionante; serve una tombinatura del fosso di almeno 10 metri

Segnalazione dei cittadini n. 5:
Attraversamento pedonale pericoloso, mancanza del marciapiede sul lato destro (vedi foto) e alte velocità da parte degli autoveicoli in transito.


Segnalazione dei cittadini n. 10 e 11:
Alte velocità delle auto, mancanza di marciapiede in corrispondenza della fermata dei bus. Si chiede l'installazione di Autovelo.

Segnalazione dei cittadini n. 6, 15, 28:
Alte velocità degli autoveicoli in transito, mancanza di isole spartitraffico negli attraversamenti. Parcheggio improprio di camion fronte De Biasi. Mancano i marciapiedi.



Segnalazione dei cittadini n. 7, 19 e 34:
Alte velocità, manca il marciapiede lato dx direzione Marostica, mancano gli attraversamenti all'incrocio, tratto di strada scarsamente illuminato, manca una pista ciclabile.

Segnalazione dei cittadini n. 7, 29, 30 e 34:
Alte velocità, manca il marciapiede lato dx direzione Marostica, mancano gli attraversamenti all'incrocio, tratto di strada scarsamente illuminato, manca una pista ciclabile.

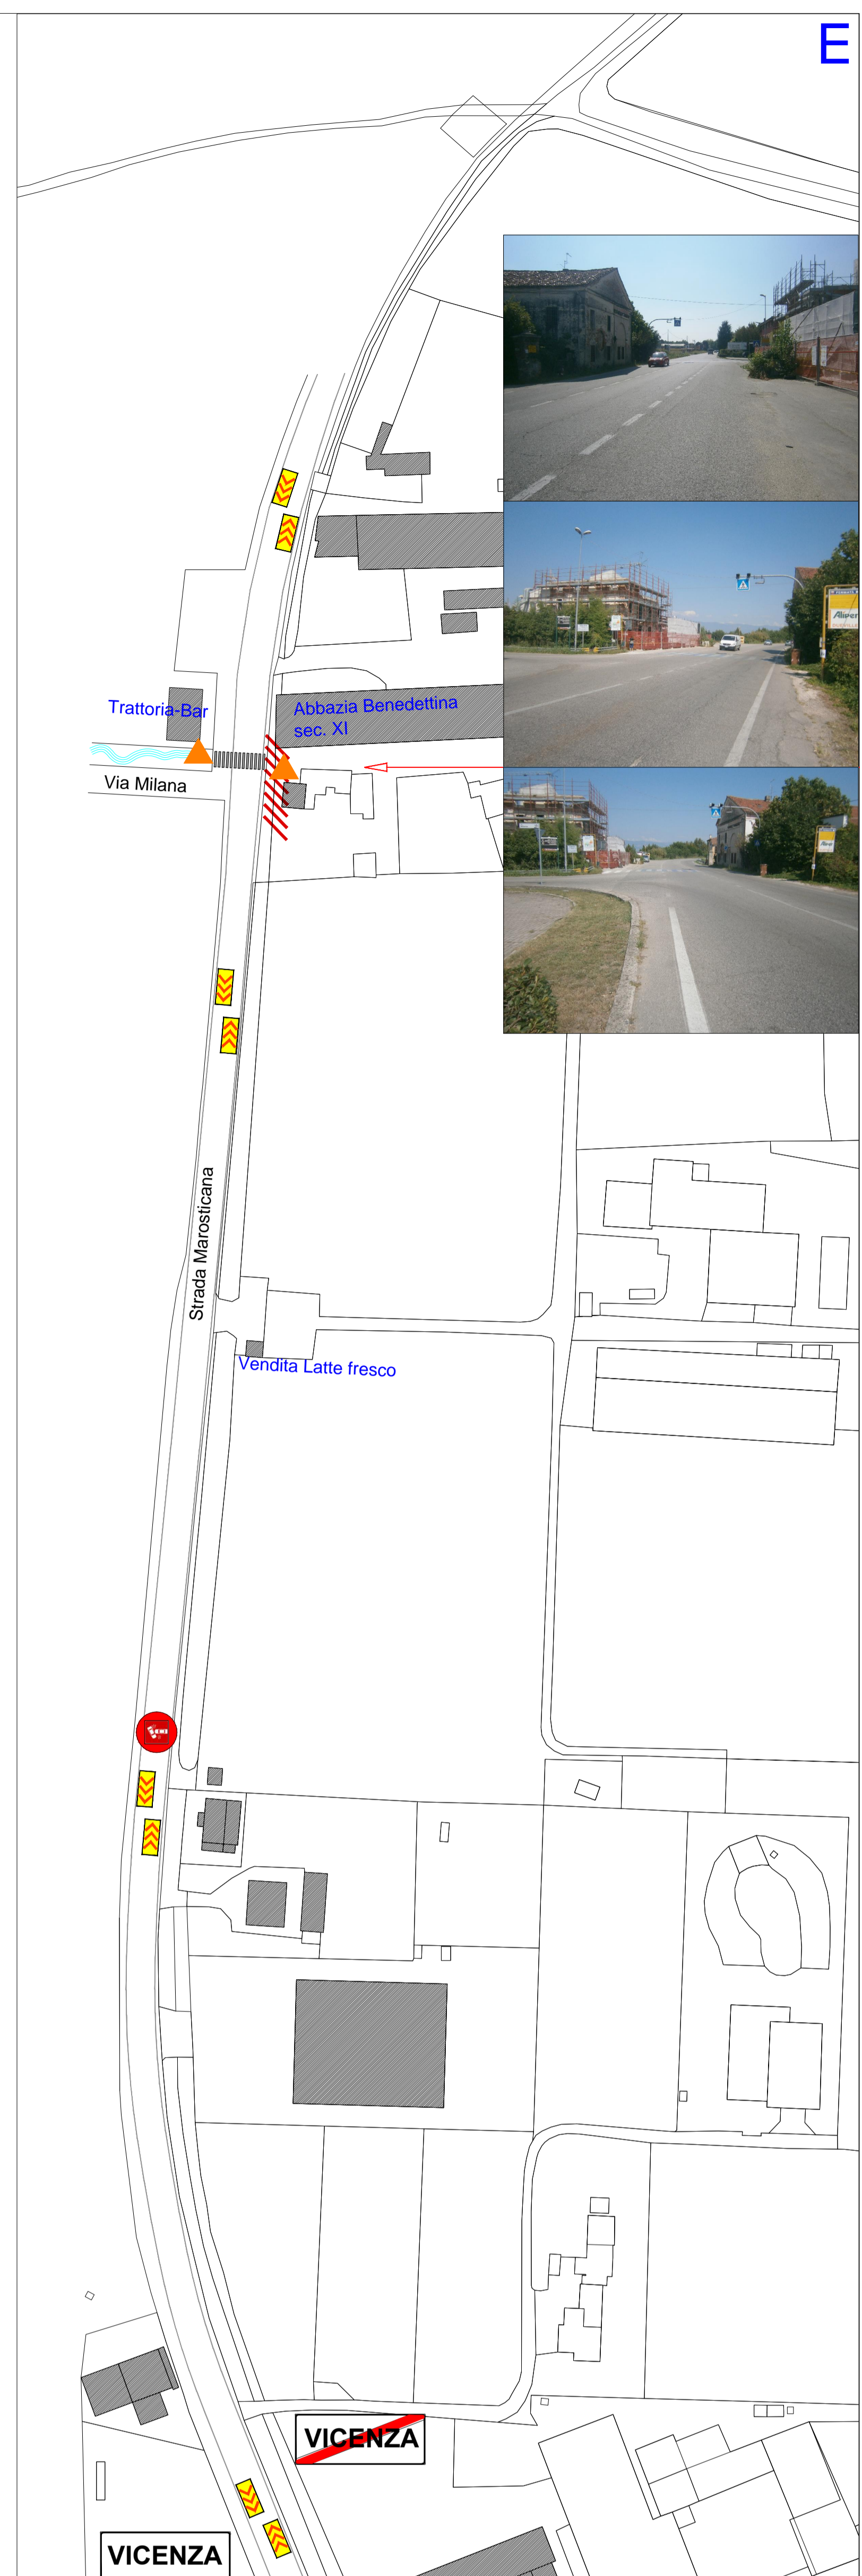

LEGENDA

	Mancanza di illuminazione		media violazioni ultimi 5 anni
	fermate dell'autobus		incidente (anni dal 2012-2015)
	barriere architettoniche		incidente mortale (anni dal 2012-2015)
	assenza/non a norma di marciapiede		parcheggio improprio
	mancanza di riconoscibilità-identità dell'asse		pista ciclabile esistente
	mancanza di riconoscibilità-identità del luogo		velocità elevate
	mancanza di collegamento (pedoni, cicli)		incrocio pericoloso
	senso unico		manovra pericolosa
	mancanza di attraversamento pedonale / ciclabile		attraversamento pedonale / ciclabile da proteggere

COMUNE DI VICENZA
DIPARTIMENTO GESTIONE E TUTELA DEL TERRITORIO
SETTORE MOBILITÀ E TRASPORTI

STRADA MAROSTICANA
riqualificazione e messa in sicurezza
1° stralcio
PROGETTO DEFINITIVO

1	Relazione tecnica e quadro economico
2	Inquadramento cartografico
3	Stato di fatto, documentazione fotografica, quadro diagnostico (analisi incidenti)
4	Stato di fatto, documentazione fotografica, quadro diagnostico (analisi incidenti)
5	Stato di progetto scala 1:1.000
6	Stato di progetto scala 1:1.000
7	Stato di progetto, schemi ipso scala 1:500
8	Computo metrico estimativo
9	Elenco prezzi
10	Prime indicazioni PSC
11	Discipline prestazionali materiali

Tavola 4: Stato di fatto e Quadro diagnostico

Il Direttore del Settore Mobilità e Trasporti: arch. Carlo Andriolo
Il Responsabile Unico del Procedimento: dott. Marco G. Bonafede

Progettista: arch. Luca Pasquali
Via Omo 14 bis, 35010 Santa Giustina in Colle (PD) tel. 328 4321537/m fax 049 9330400 luca.pasquali@libero.it

Collaboratori amministrativi: geom. Fiorenza Riboni
Collaboratori alla progettazione: ing. Carla Polonati

data: **NOVEMBRE 2016**
agg. scala: 1:1000
rif.