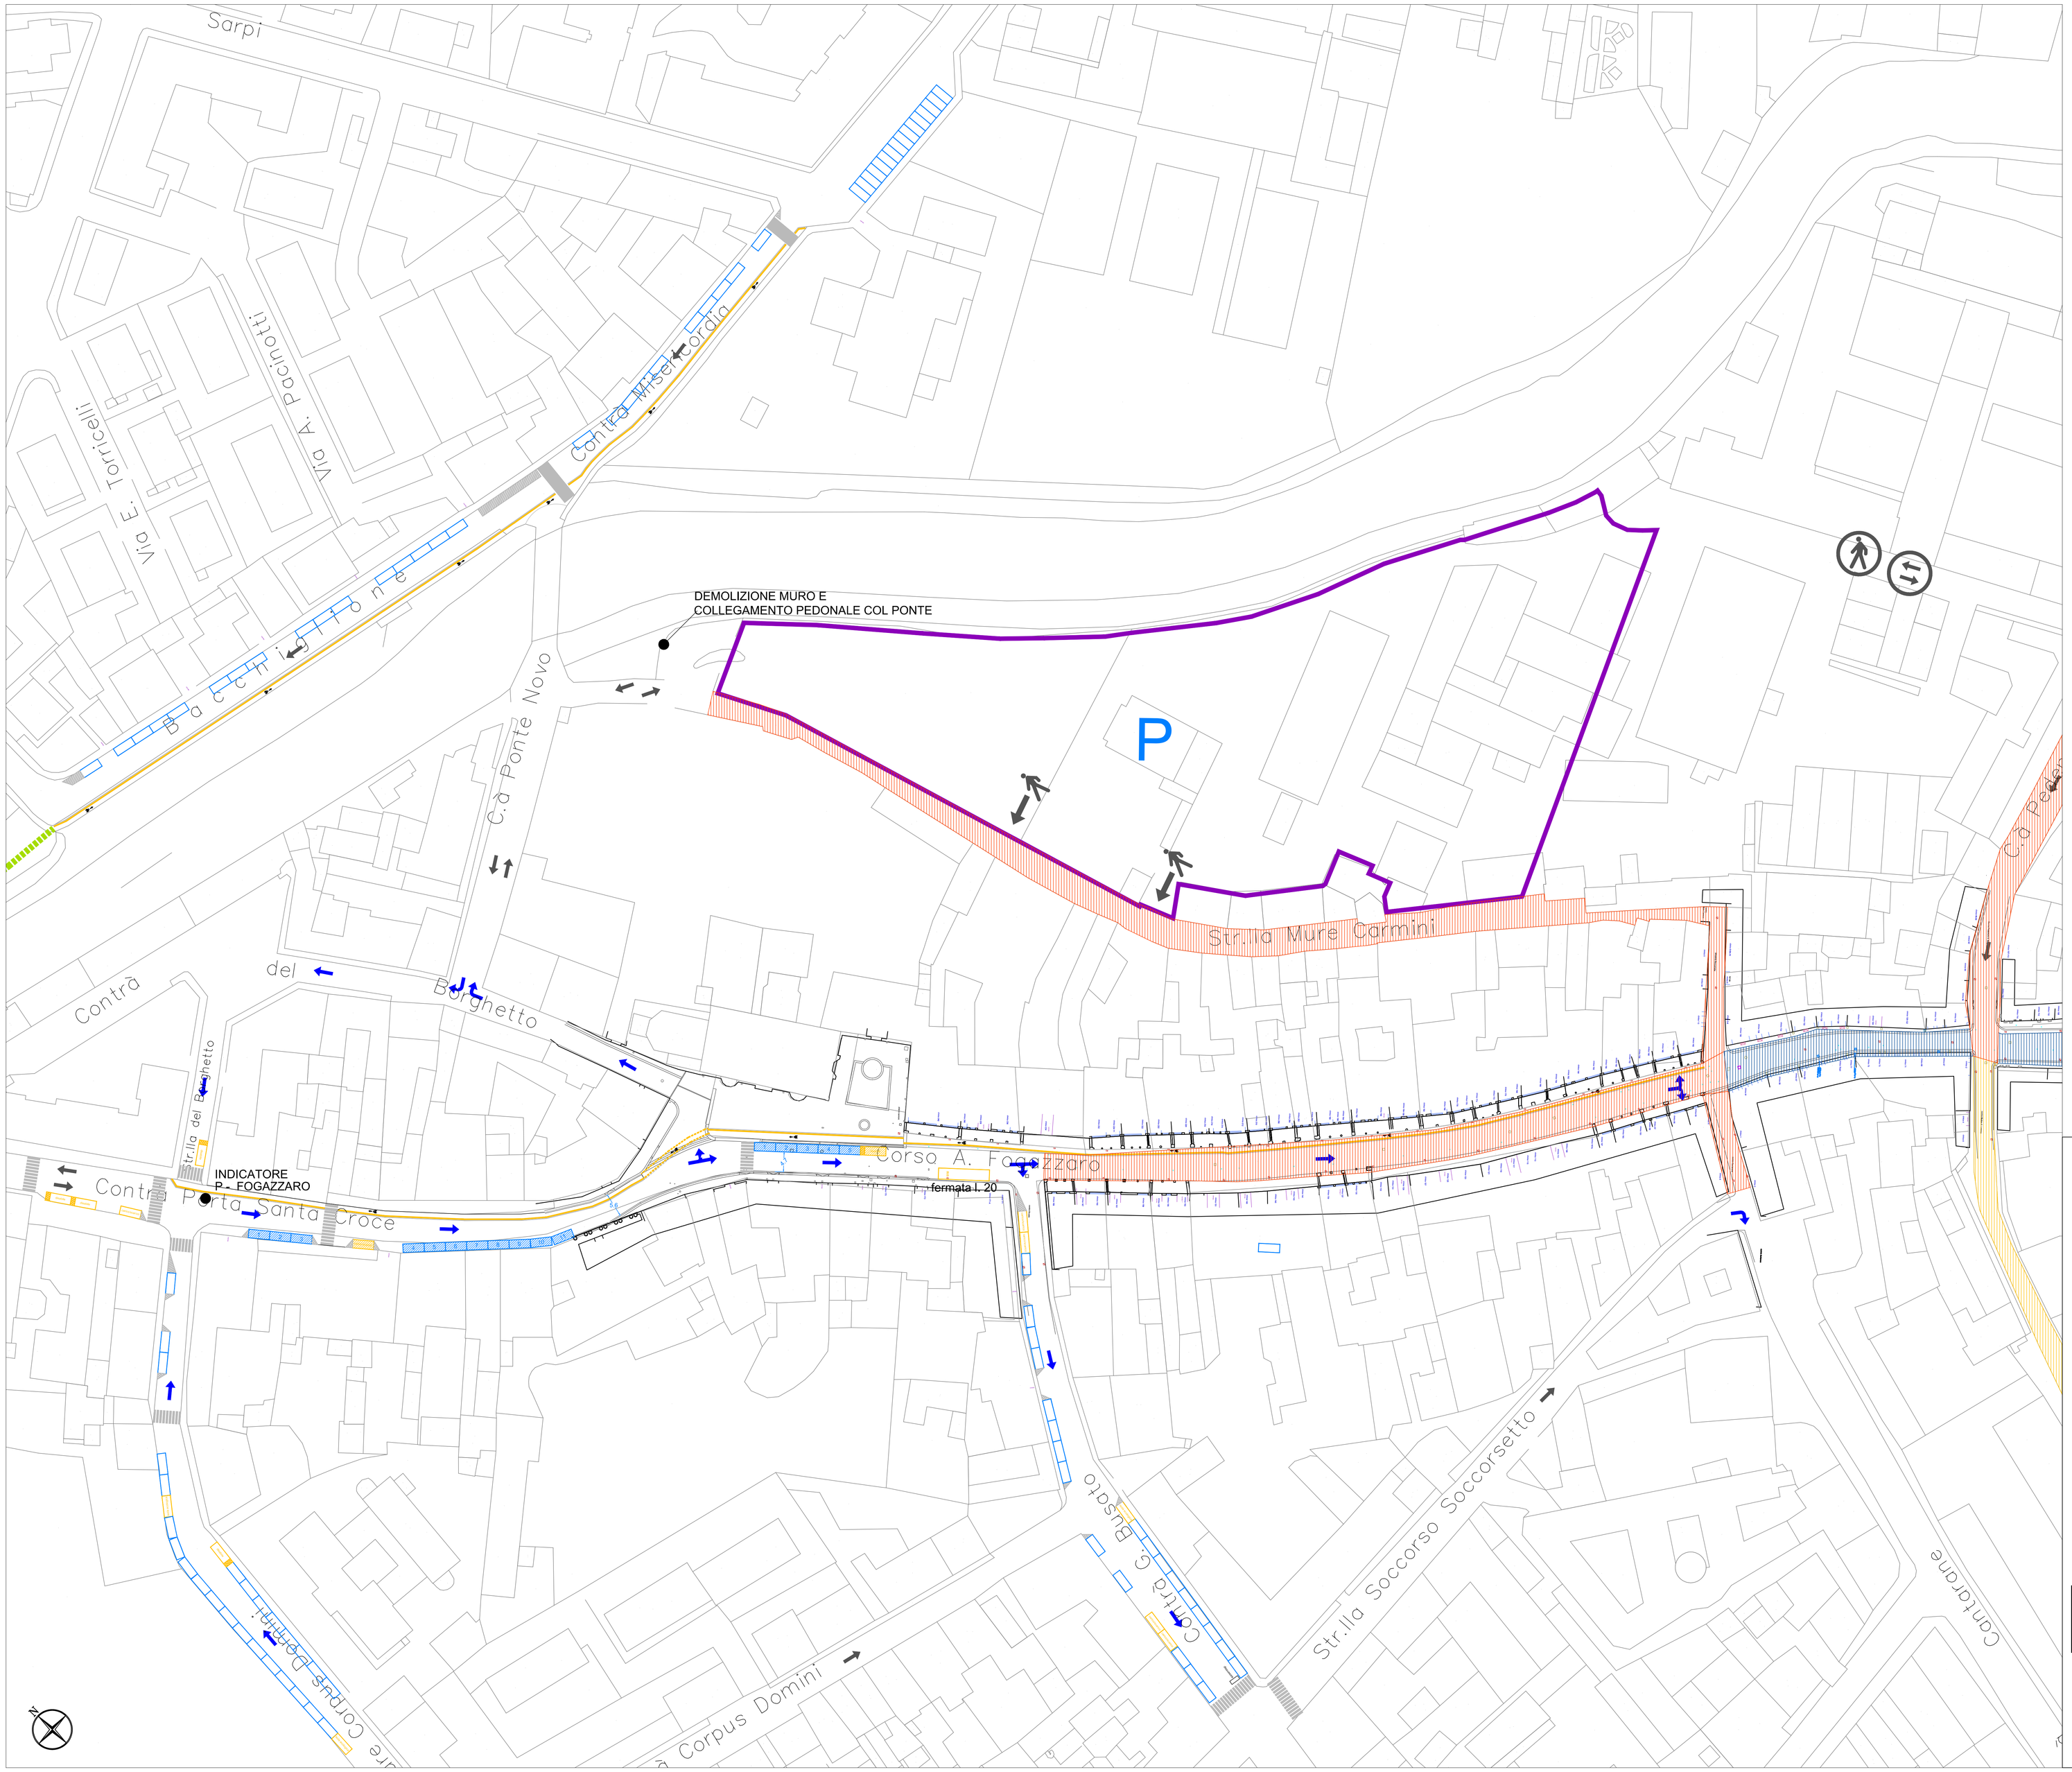

LEGENDA:

SENSI DI MARCIA ESISTENTI

SENSI DI MARCIA MODIFICATI

ZTL ATTUALE

ESTENSIONE ZTL

ESTENSIONE AREA PEDONALE

COMUNE DI VICENZA

DIPARTIMENTO TERRITORIO

SETTORE MOBILITÀ E TRASPORTI

STUDIO DI FATTIBILITÀ
ATTUAZIONE P.U.M. - AREA CENTRO STORICO
1° STRALCIO - VIABILITÀ

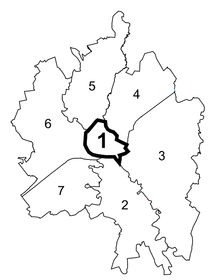

ELABORATO N. 02
PARTICOLARE QUADRANTE NORD

Il Direttore	arch. Carlo Andriolo	data **NOVEMBRE 2013**
		agg.
		scala
		rif.