Planimetria 1:200

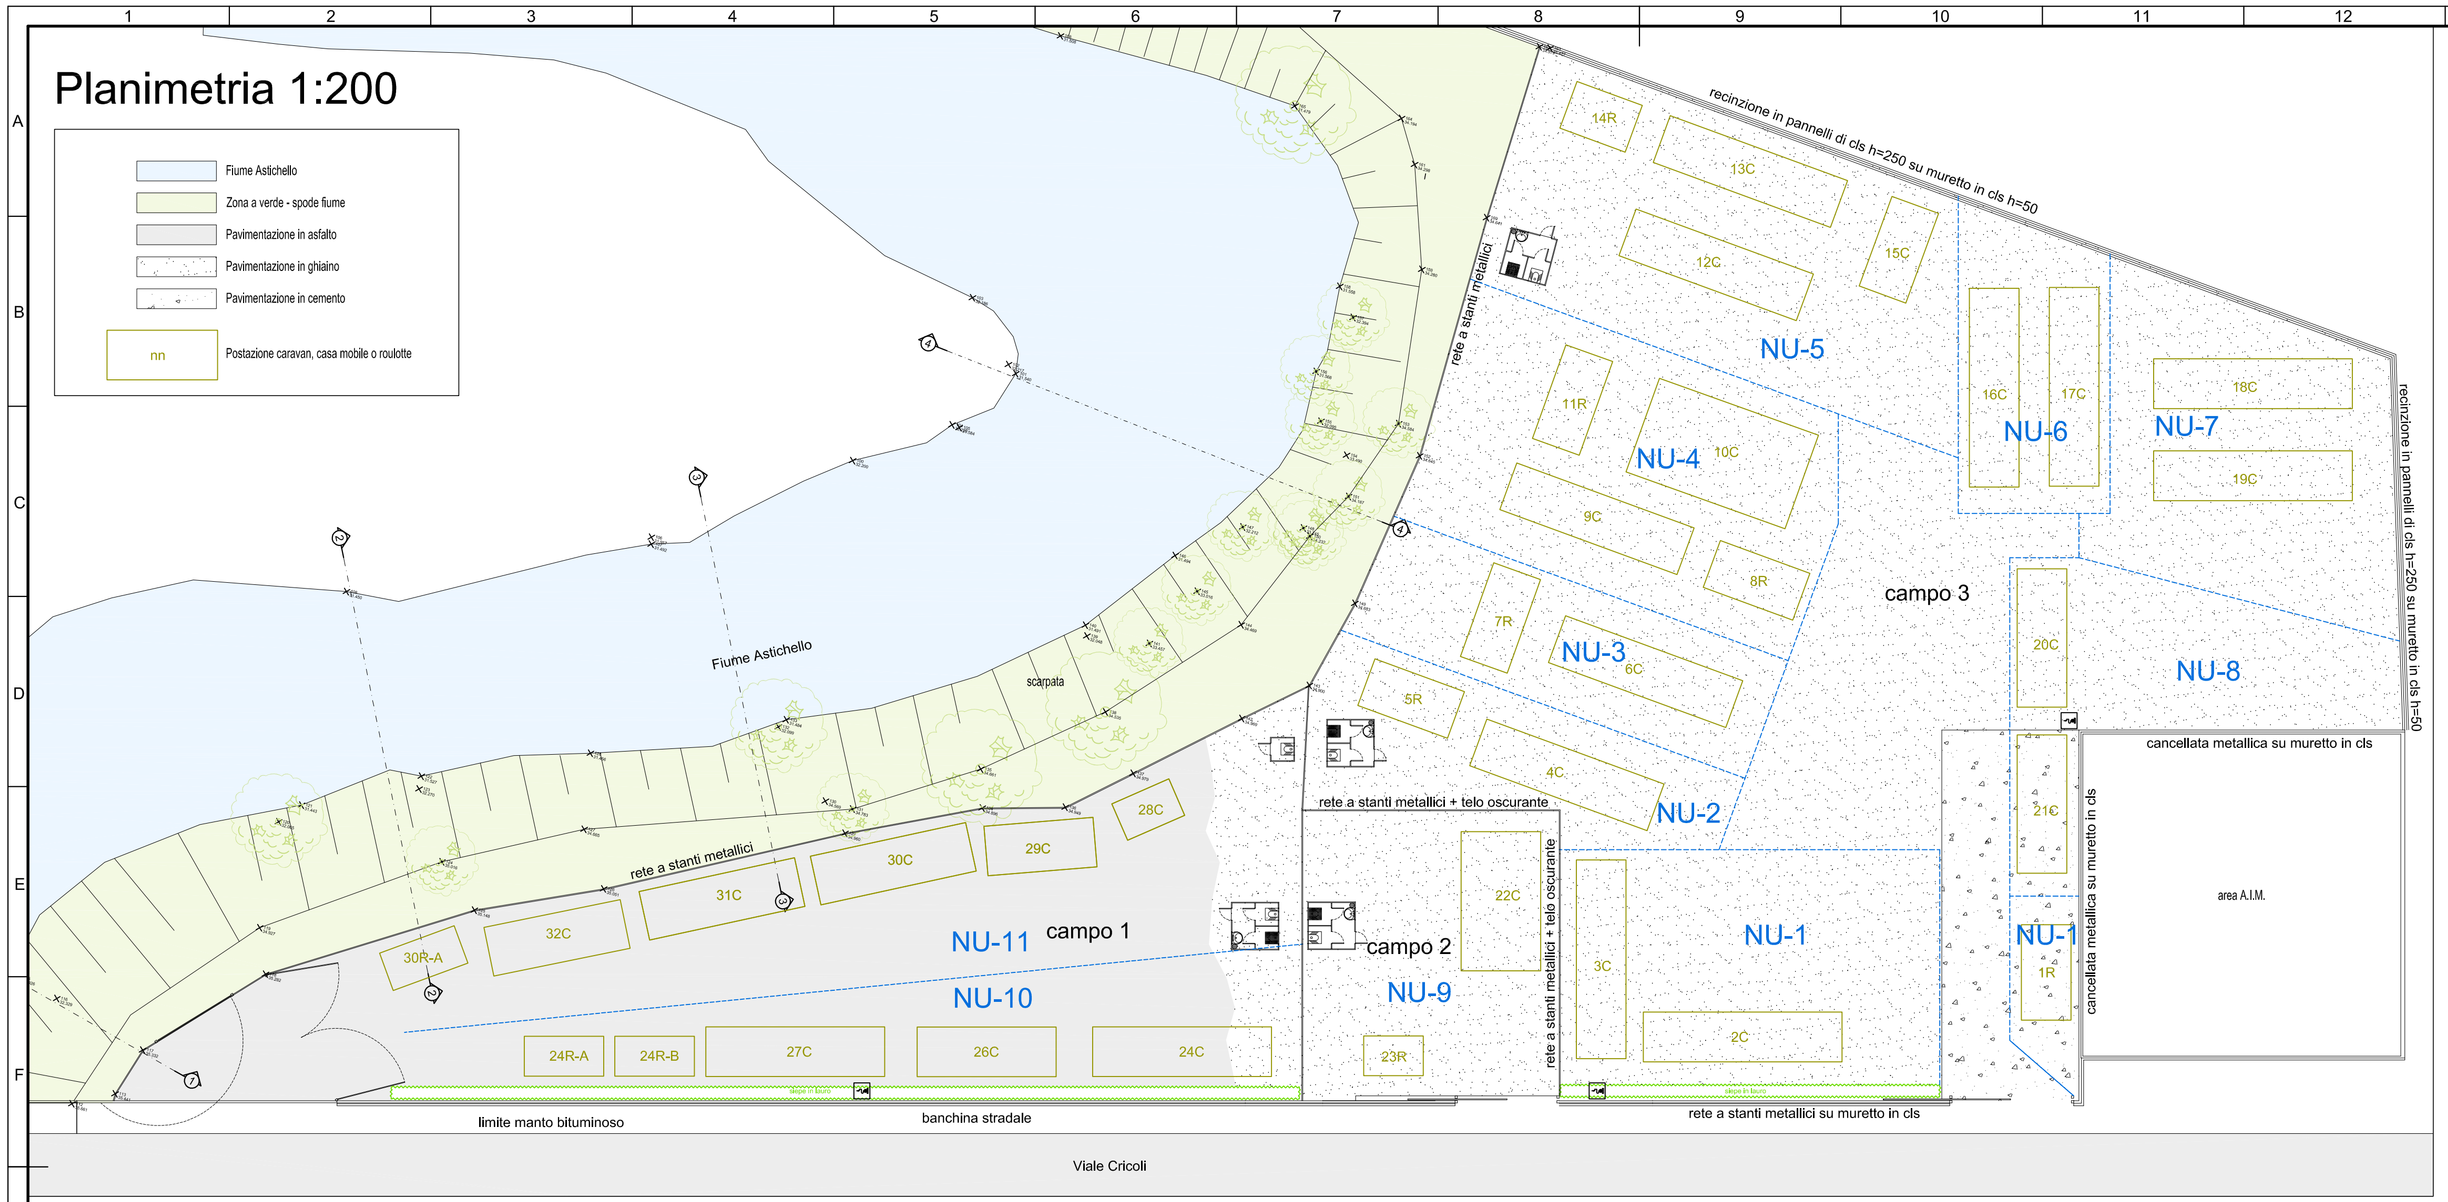

Aerofotogrammetria 1:1000

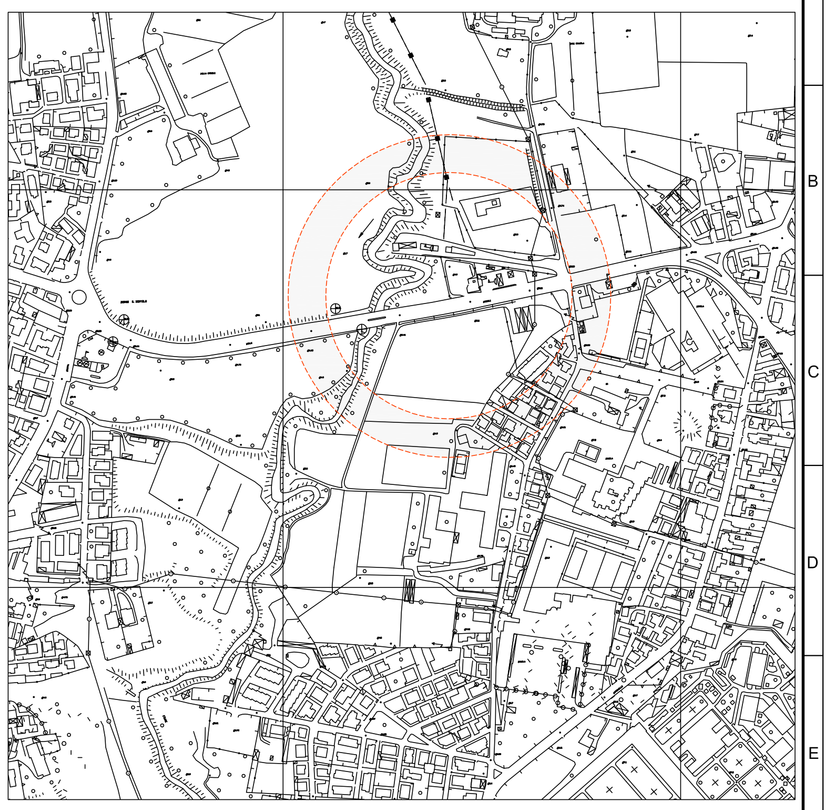

Sezione 1-1
scala 1:100

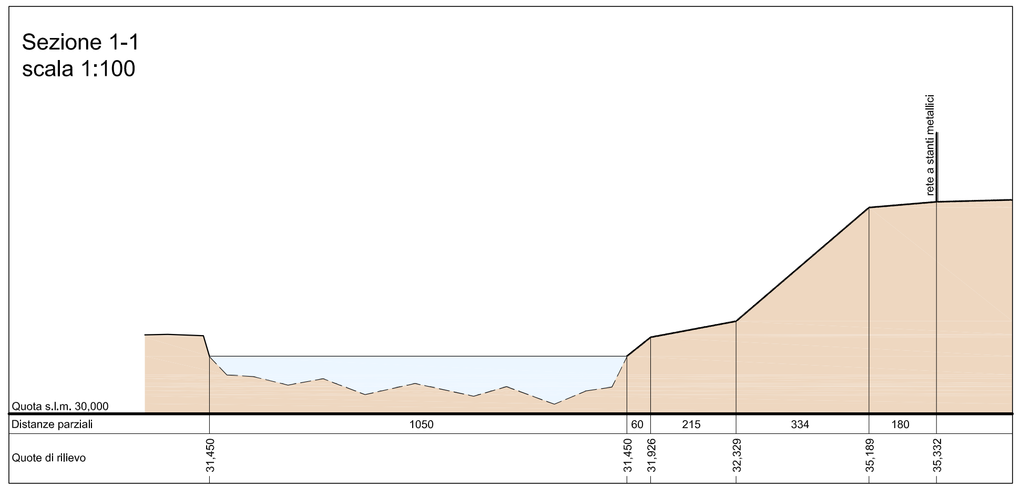

Sezione 3-3
scala 1:100

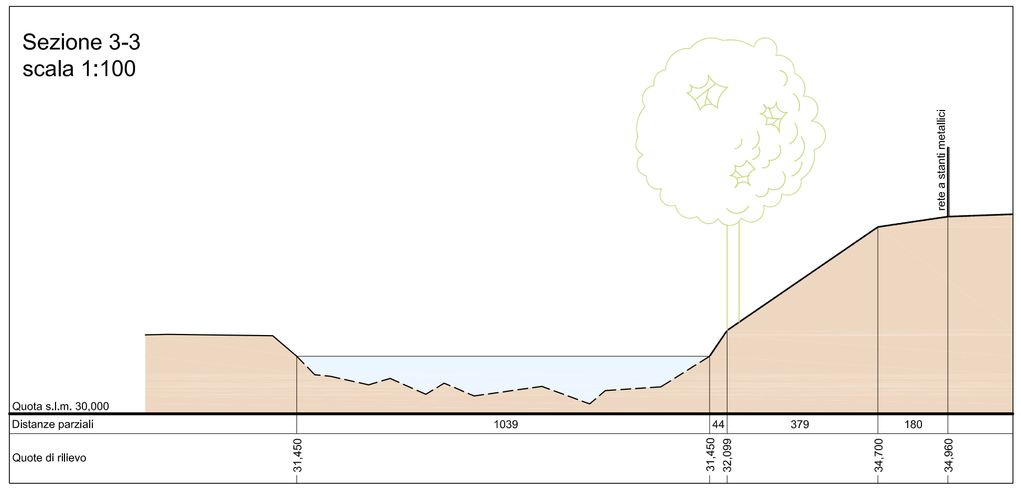

Sezione 2-2
scala 1:100

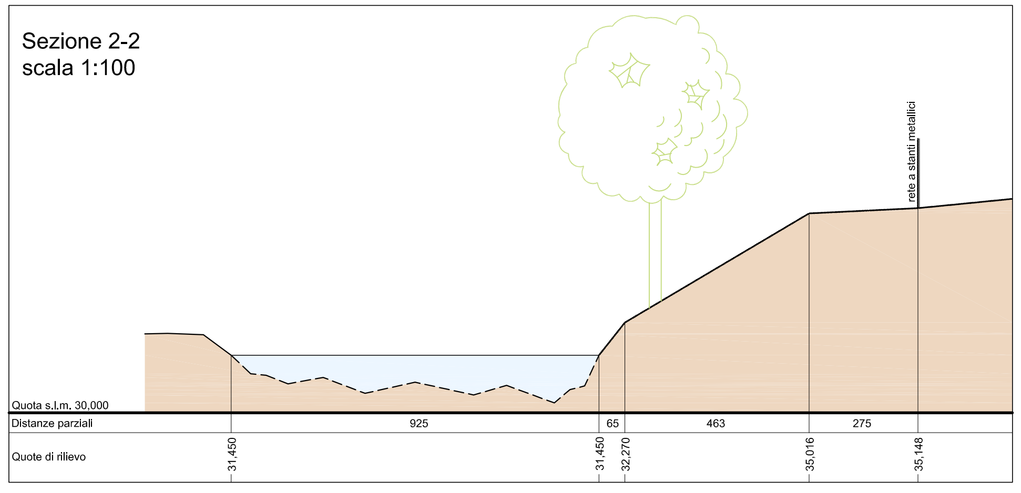

Sezione 4-4
scala 1:100

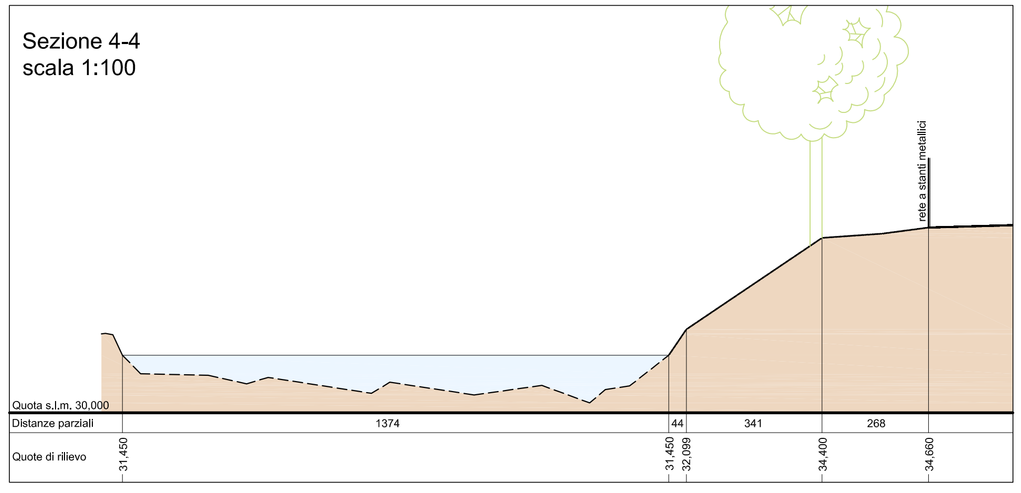

aim gruppo
DIVISIONE VALORE CITTA' AMCPS

Aziende Industriali Municipali Vicenza spa
Società Unipersonale (soggetta a direzione e coordinamento del Comune di Vicenza)
Sede in Vicenza, Contrà Pedemuro S. Biagio 72
Capitale sociale Euro 71.250,000 interamente versati
N. Registro delle Imprese di Vicenza e Codice fiscale 95007660244
P.IVA 00927840249
SEDE OPERATIVA Divisione Valore Città AMCPS
Viale S. Agostino 153 – 36100 Vicenza
tel. 0444 955500 fax 0444 955699

1r

22063/10

REV. 1 - luglio 2010

CAMPO NOMADI DI VIA CRICOLI
MISURE URGENTI DI CARATTERE IGIENICO SANITARIO - STRALCIO 1

PROGETTO DEFINITIVO

STATO DI FATTO

PLANIMETRIE - SEZIONI

IL PROGETTISTA
ing. Cecilia Bassanello

IL DIRETTORE DI DIVISIONE
Gianfranco Ledda

IMMOBILE

COLLABORATORI: geom. Ivano Fritzo

UNI EN ISO 5457 - A1