
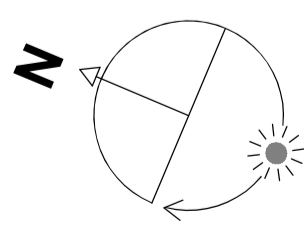


PARAMETRI LOCALI

Piano	numero locale	Locale	Superficie (m²)	Altezza (m)
2	1	Ufficio	19,22	3,00
2	2	Ufficio	17,07	3,00
2	3	Anti bagno	8,17	3,00
2	4	WC	1,24	3,00
2	5	WC	1,24	3,00
2	6/A	Ufficio	10,84	3,00
2	7	Ufficio	19,50	3,00
2	8	Ufficio	13,91	3,00
2	9	Vano scale	/	3,00
2	10	Ufficio	24,34	3,00
2	11	Ufficio	16,57	3,00
2	12	Ufficio	26,56	3,00
2	13	Ufficio	17,99	3,00
2	14/A	Disimpegno	46,41	3,00
2	15/A	Ripostiglio	2,31	3,00
2	16/A	Antibagno	10,41	3,00
2	16/B	WC	3,50	3,00
2	17/A	WC	1,64	3,00
2	18/A	WC	1,64	3,00
2	19/A	Atrio	48,87	3,00
2	20	Vano scale	/	3,00
2	21	Ufficio	16,05	3,00
2	22/A	Server	12,60	3,00
2	23	Ripostiglio	1,65	3,00
2	24/A	Anti bagno	7,94	3,00
2	24/B	WC	3,44	3,00
2	24/C	WC	1,53	3,00
2	24/D	WC	1,53	3,00
2	25	Disimpegno	14,33	3,00
2	26	Disimpegno	7,41	3,00
2	27	Ufficio	19,10	3,00
2	28	Ufficio	33,38	3,00
2	29	Sala riunioni	57,25	3,00
2	30	Ufficio	33,71	3,00
2	31	Ufficio	28,38	3,00
2	32	Disimpegno	13,29	3,00
2	33	Ripostiglio	2,11	3,00
2	34	Ripostiglio	2,08	3,00
2	35	WC	2,90	3,00
2	36	Ufficio	15,56	3,00

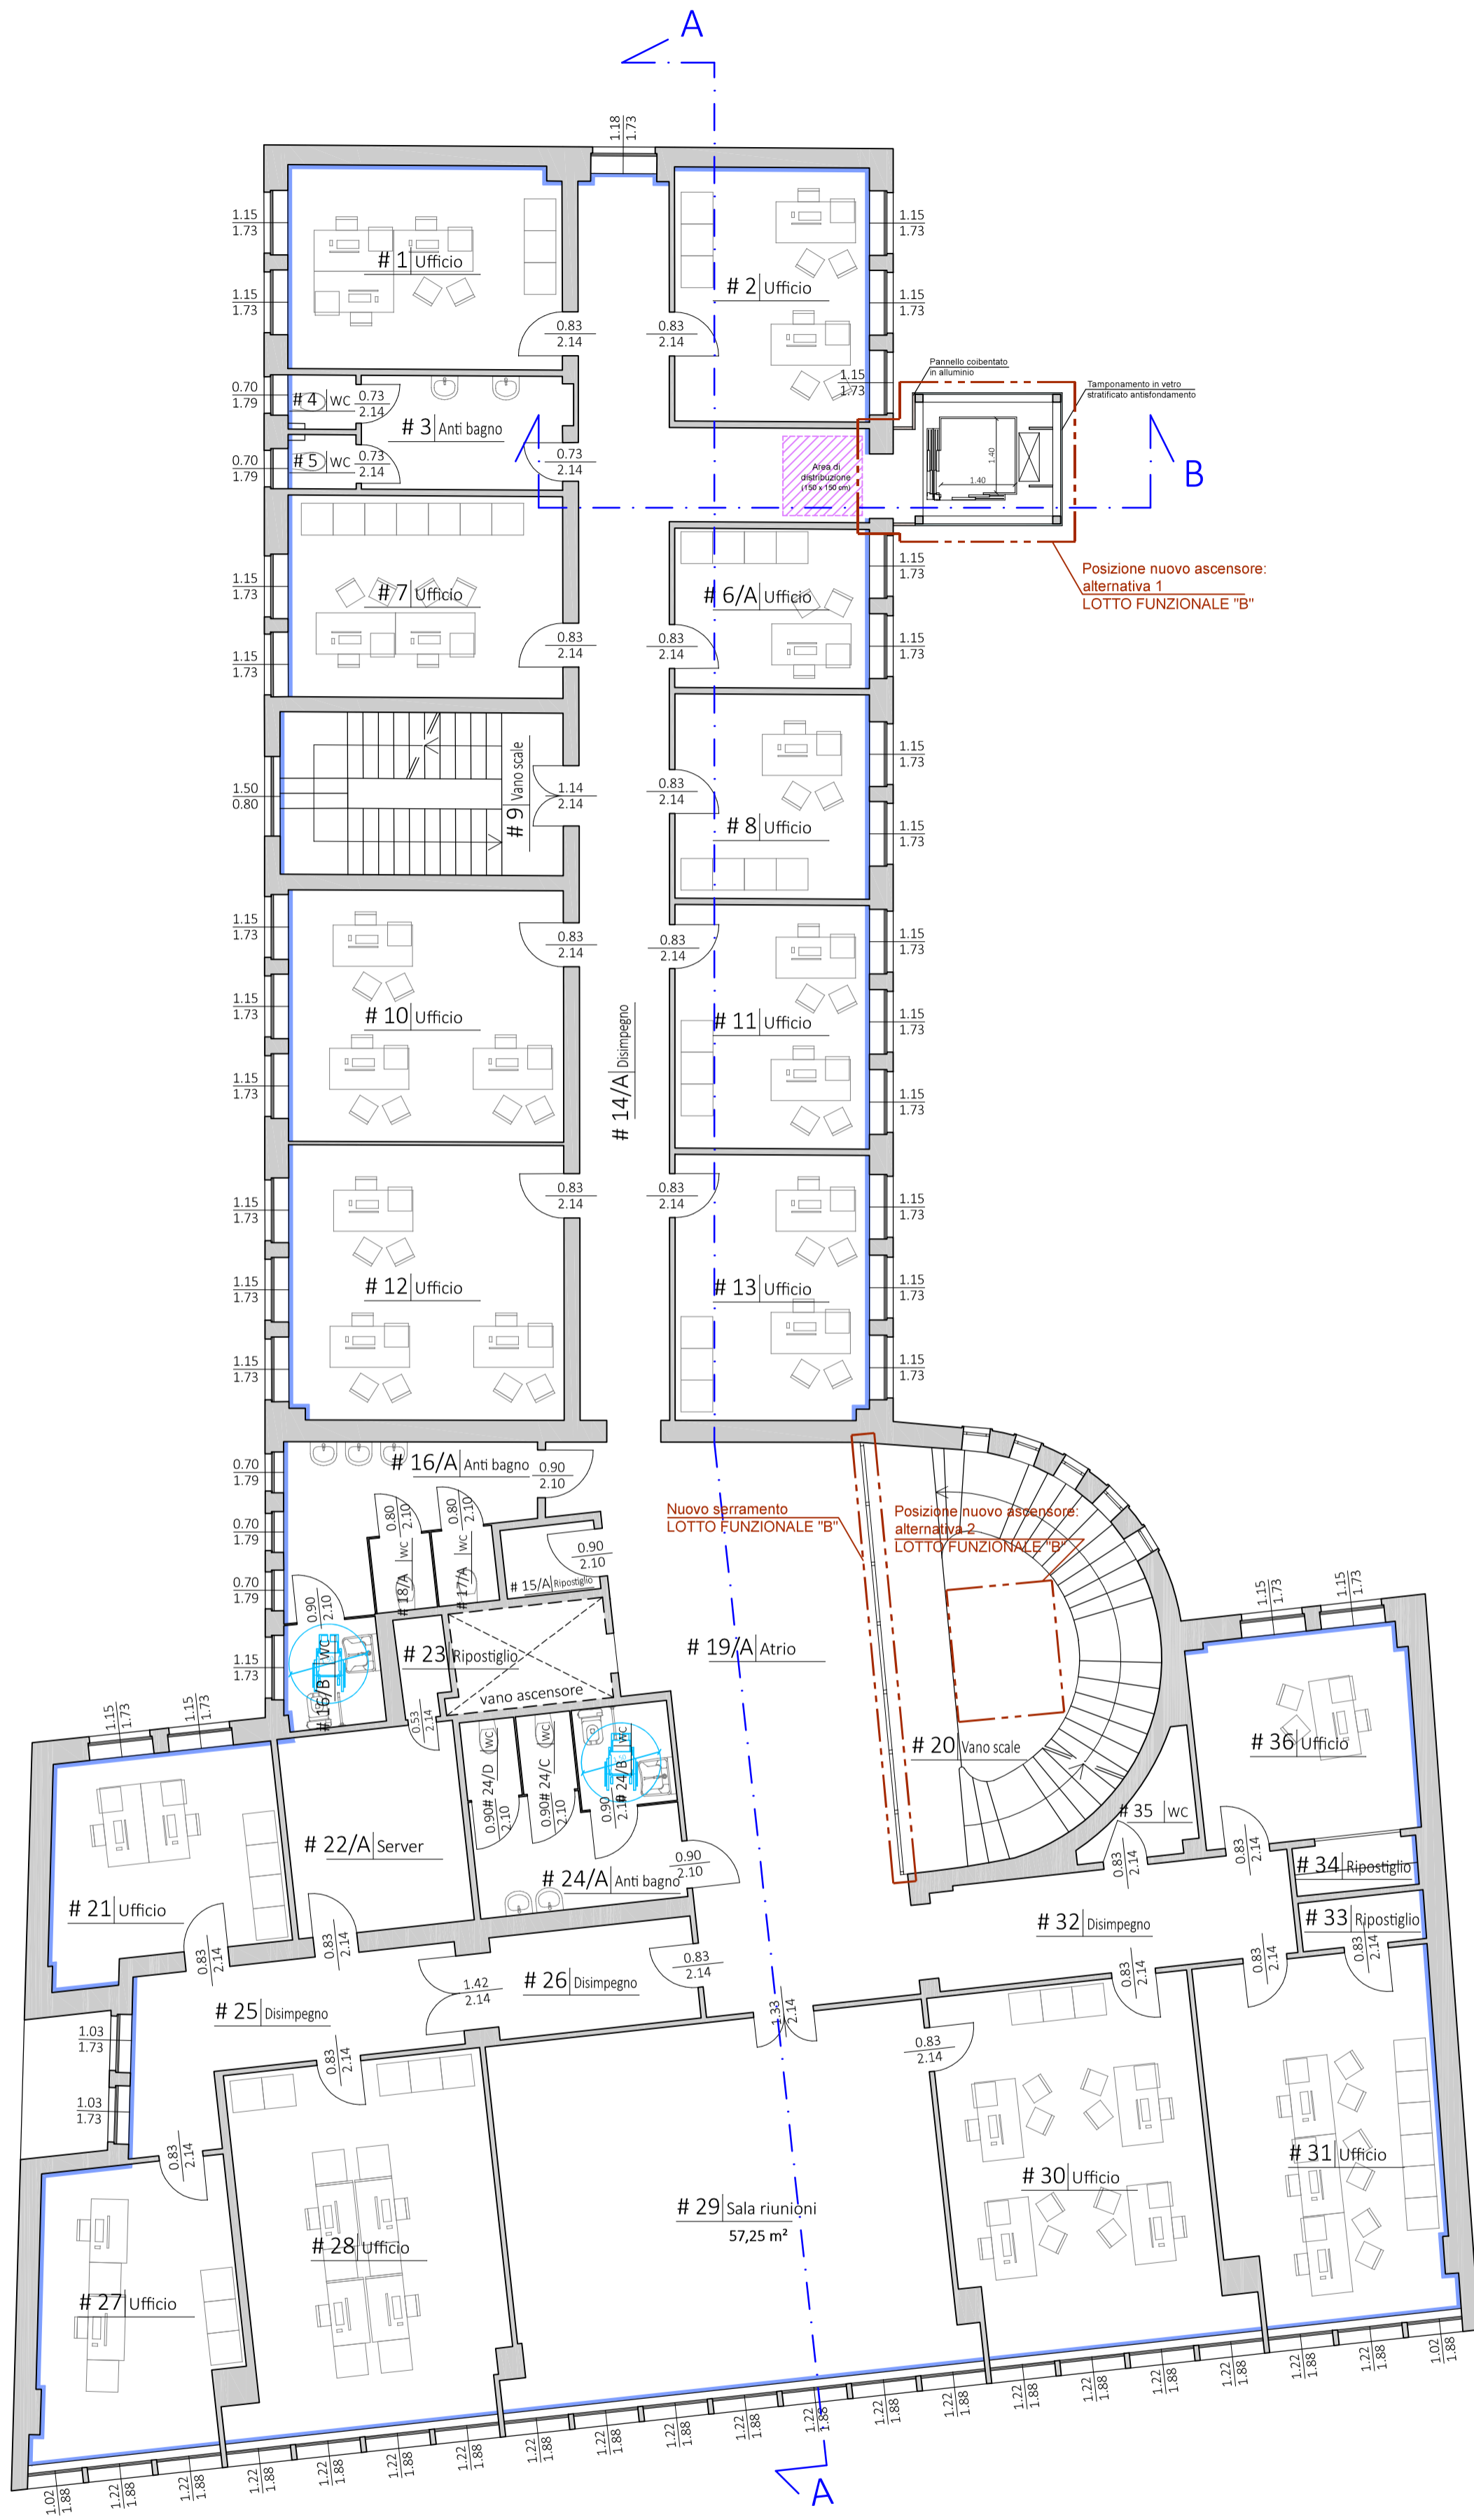

PIANTA PIANO SECONDO

Legenda:
 Rifodera isolante

OGGETTO	COMMESSA
<p align="center">NUOVO CENTRO PER L'IMPIEGO PRESSO L'IMMOBILE IN VIA TORINO Riquilificazione e ristrutturazione edilizia dei piani secondo e terzo COMUNE DI VICENZA (VI)</p>	737
	ELABORATO
	DS 08
FASE DI PROGETTAZIONE	FILE
PROGETTO DI FATTIBILITA' TECNICA ED ECONOMICA	22_11_22 Riquilificazione Via Torino
ELABORATO	SCALA
Stato di progetto: pianta piano secondo	1:100
COMMITTENTE	
 COMUNE DI VICENZA Piazza Biade n°26 36100 - Vicenza P.IVA: 00516890241	
PROGETTAZIONE	
 PROGETTAZIONE & STRUTTURE Tel./fax +39 0445 361513 - e-mail: info@costagiuseppe.com www.progettazionestrutture.eu	<input type="checkbox"/> Sede legale e operativa: ZUGLIANO (VI) Via Codalunga, n°30/A <input type="checkbox"/> Sede locale: VELO D'ASTICO (VI) Via F. Rossi, n°15
PROGETTISTA INCARICATO	
Responsabile Tecnico della progettazione: ing. Costa Giuseppe	Collaboratore alla progettazione: ing. Spezzapria Laura



REV.	DATA	MOTIVAZIONE
03	novembre 2022	REVISIONE
02	febbraio 2022	EMISSIONE
01	gennaio 2022	BOZZA
00	novembre 2021	BOZZA

SONO DA CONSIDERARSI VALIDI ED ATTENDIBILI SOLOAMENTE GLI ELABORATI RIPORTANTI TIMBRO E FIRMA DEL PROGETTISTA INCARICATO AI SENSI DEGLI ART. 9 E 99 DELLA L. 633 DEL 22/04/1947 E' VIETATA LA DUPLICAZIONE E LA DIVULGAZIONE DEL PRESENTE ELABORATO