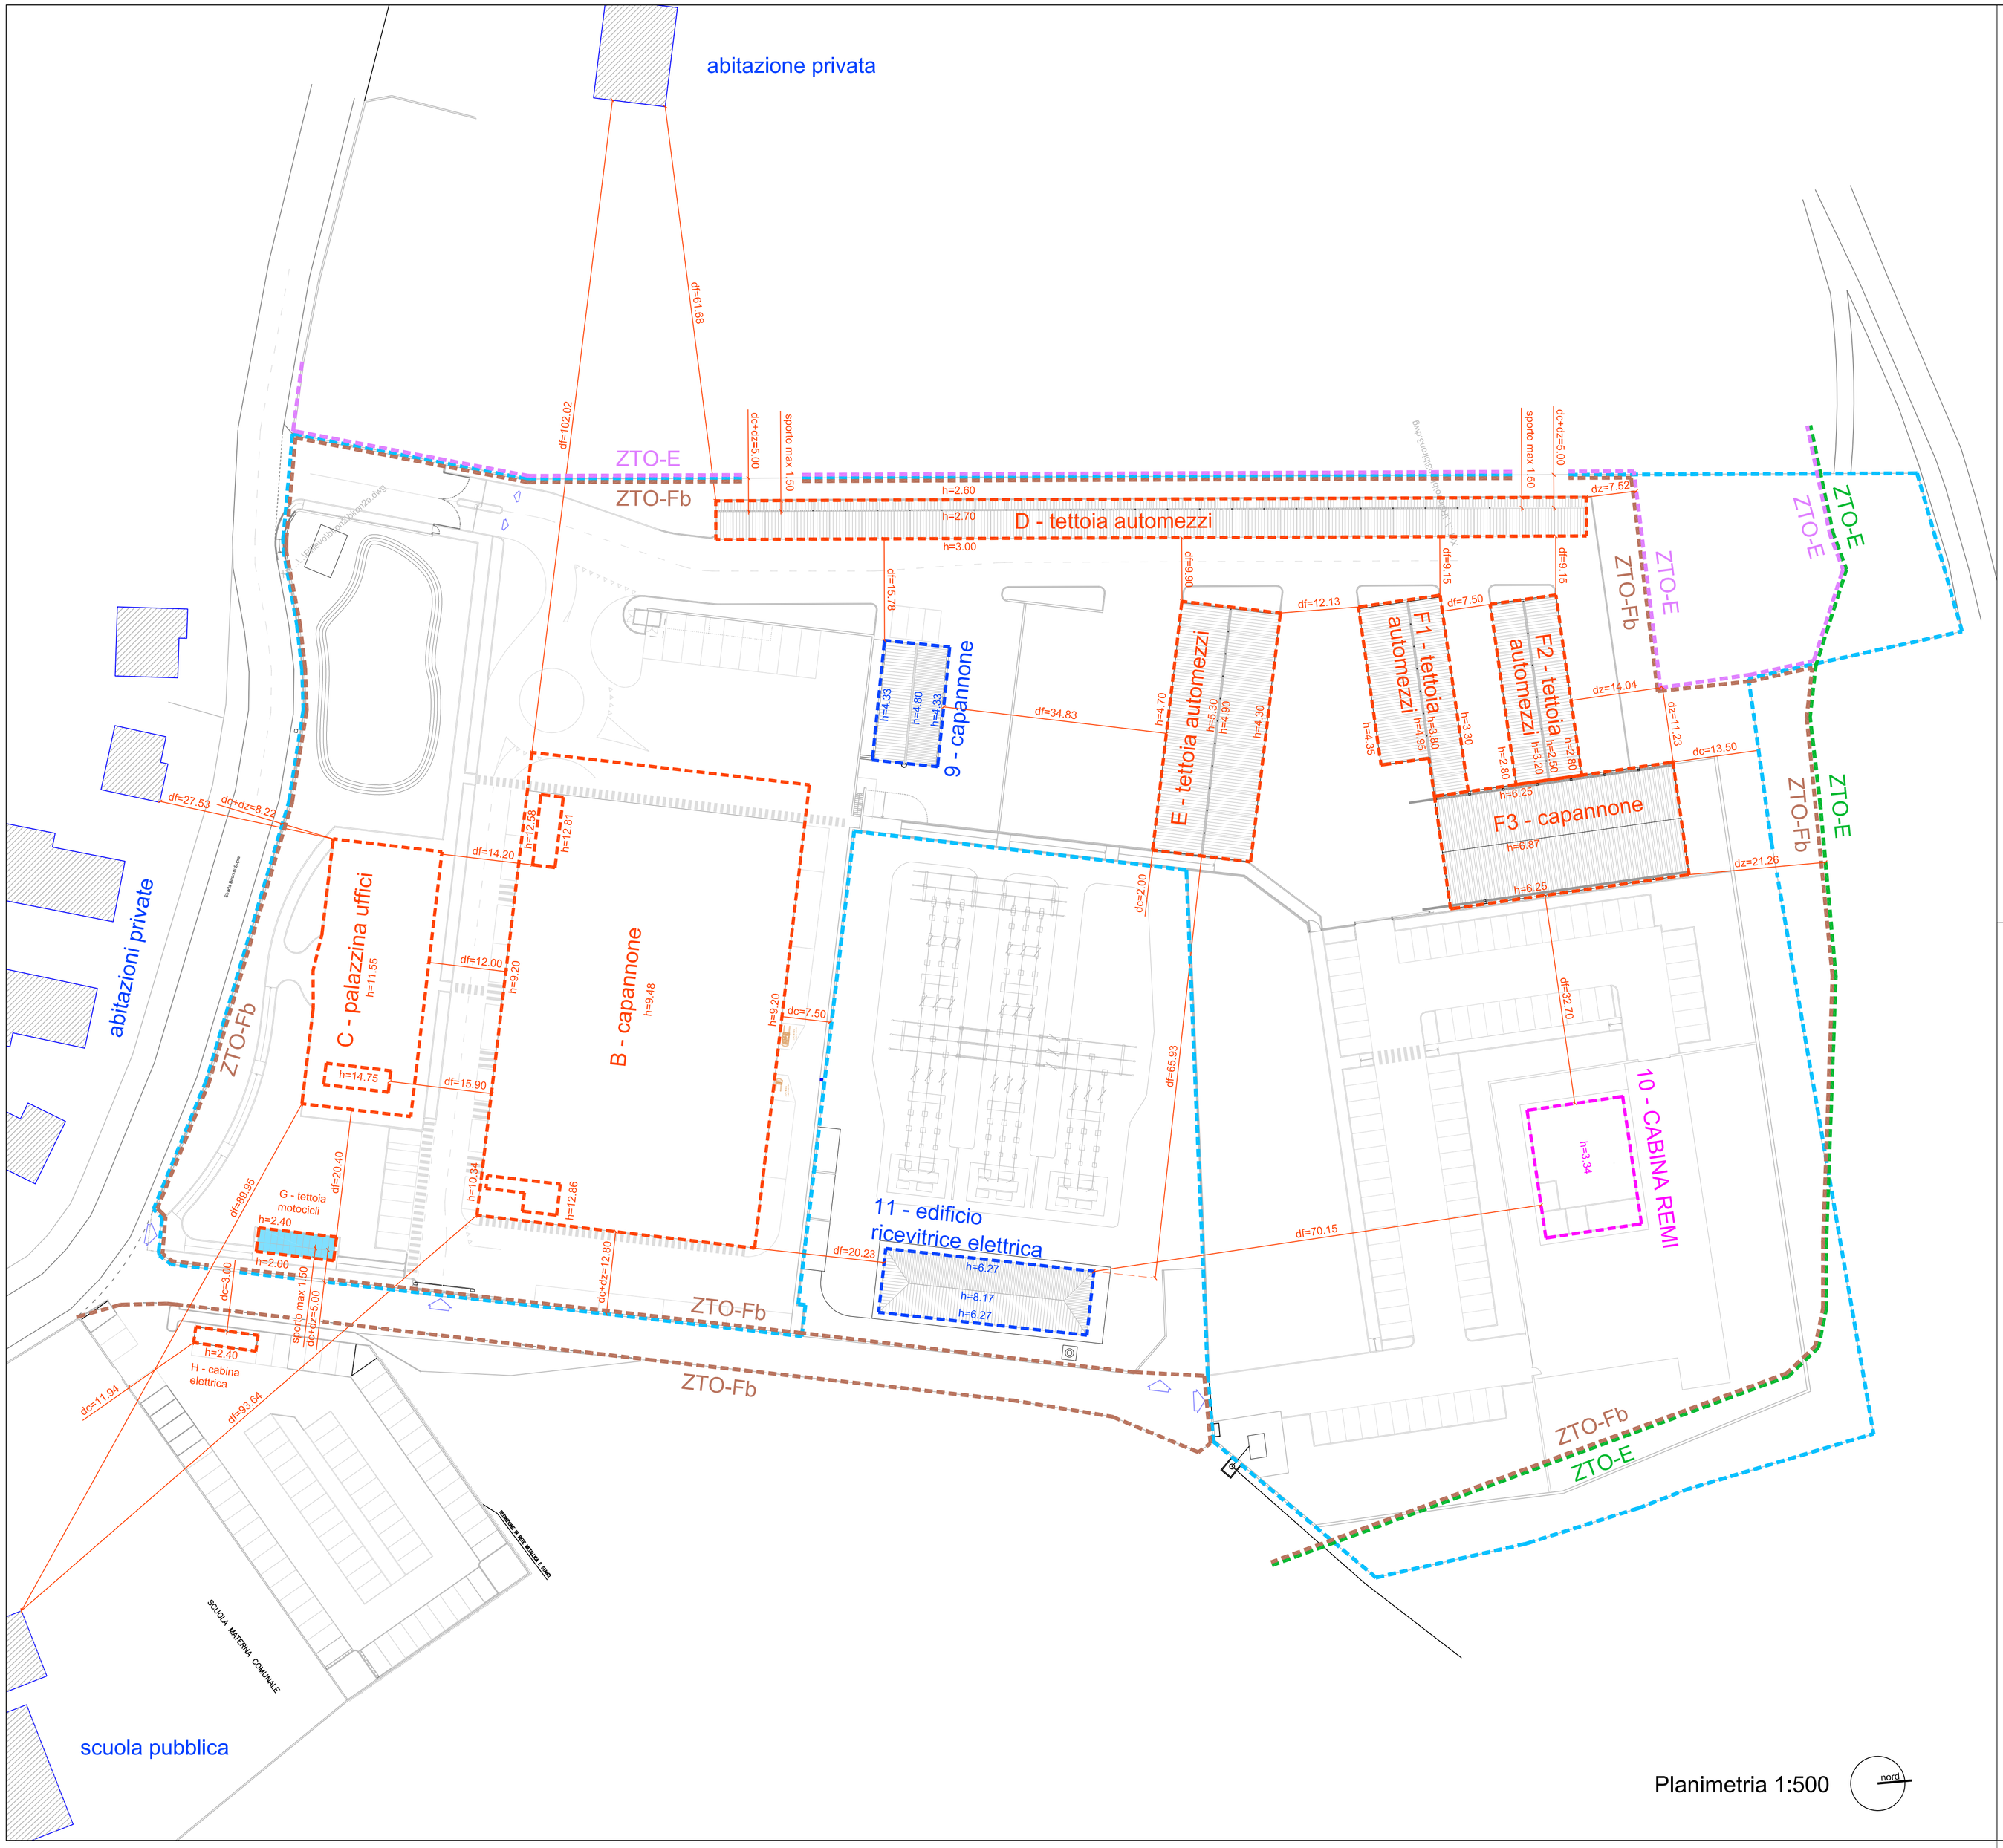

Planimetria 1:500

LEGENDA

A-aa FABBRICATI DI PROGETTO OGGETTO DELLA PRESENTE DOMANDA "PERMESSO DI COSTRUIRE"

B - capannone	superficie coperta 3.139,99 mq (rif. elaborati A.4 - 3.b.1 - 3.b.2 - 3.b.3 - 3.b.4)
C - palazzina uffici	superficie coperta 709,47 mq (rif. elaborati A.4 - 3.c.1 - 3.c.2 - 3.c.3)
D - tettoia automezzi	superficie coperta 607,95 mq (rif. elaborati A.4 - 3.d)
E - tettoia automezzi	superficie coperta 592,11 mq (rif. elaborati A.4 - 3.e)
F1 - tettoia automezzi	superficie coperta 346,90 mq (rif. elaborati A.4 - 3.f)
F2 - tettoia automezzi	superficie coperta 288,40 mq (rif. elaborati A.4 - 3.f)
F3 - capannone	superficie coperta 660,11 mq (rif. elaborati A.4 - 3.f)
G - tettoia motocicli	superficie coperta 8,47 mq (rif. elaborati A.4 - 3.g)
H - cabina elettrica	superficie coperta - art. 17 comma 1.h.v NTO (rif. elaborati A.4 - 3.h)

A-aa FABBRICATI ESISTENTI GIA' AUTORIZZATI

9 - capannone	superficie coperta 183,48 mq (P.d.C. Protocollo N.0162766/2016 del 21/12/2016 NUT 3667/2013 - ID PRATICA 95007660244-28112013-1531 - rif. elaborati B - 03)
11 - edificio ricevitrice elettrica	superficie coperta 313,60 mq (P.d.C. Protocollo N.0162799/2016 del 21/12/2016 NUT 2381/2013 - ID PRATICA 03196810240-25072013-1012 - rif. elaborati CE011)

A-aa FABBRICATI IN CORSO DI COSTRUZIONE GIA' AUTORIZZATI

10 - cabina REMI	superficie coperta 300,00 mq (P.d.C. Protocollo N.0164924/2023 del 02/10/2023 NUT 3611/2023 - ID PRATICA 03178060236-05062023-0940 - rif. elaborati 04)

- perimetro confine zona ZTO-E rurale periurbano intercluso
- perimetro confine zona ZTO-Fb attrezzature, infrastrutture e impianti di interesse comune
- perimetro confine zona ZTO-E rurale collinare
- perimetro confine di proprietà area di intervento (mappali 138, 224 e 756)

h = 0,00 altezza fuoriterra fabbricati e tettoie
df = 0,00 distanza minima tra fabbricati
dc = 0,00 distanza minima tra fabbricati e confine di proprietà
dz = 0,00 distanza minima tra fabbricati e confine ZTO

IL COMMITTENTE

AGSM AIM S.p.A.

V-reti

RISTRUTTURAZIONE SEDE V-RETI

Strada Biron di Sopra civ. 108 - Vicenza

PROGETTO DEFINITIVO

STATO DI PROGETTO
Planivolumetrico - Distanze da confini di zona e tra fabbricati

REV.	DATA	DESCRIZIONE DELLA REVISIONE	ESEGUITO	VERIFICA TECNICA	VERIFICA SICUREZZA	APPROVATO
3						
2						
1						
0	22/08/2024	EMISSIONE	geom. L. Bellanova	Ing. S. Turetta	geom. I. Frizzo	Ing. S. Turetta
SCALA:		FILE: 24001_250-3a6 Planivolumetrico 00.dwg	FIRMA	FIRMA	FIRMA	FIRMA

GRUPPO DI PROGETTAZIONE
Ing. S. Turetta
Ing. A. Lorenzon
Ing. M. Marchesini
Ing. M. Fratton
Geom. I. Frizzo

Ingegneria edile

MTE Ingegneria s.r.l.
Via del Perlar, 100 Verona

IL PROGETTISTA

ORDINE DEGLI INGEGNERI DELLA PROVINCIA DI PADOVA
Ing. Stefano Turetta
Sez. A - N° 4481
SETTORI CIVILE AMB. - INDUSTR. - INF. DELL'INFORM.

PRATICA 24.001

COMMESSE 6027500001

ELABORATO 3.a.6

AGSM AIM S.p.A.
Lungadige Galtarossa 8 – 37133 Verona
Tel. 045.8677111 – Fax 045.8677503 – www.agsmaim.it