


PUNTI DI RIFERIMENTO	QUOTE PROGETTO	QUOTE TERRENO (m)	ETOMETRICHE	DIST. PARZIALI (m)	PROGRESSIVE (m)	ANDAMENTO PLANIMETRICO

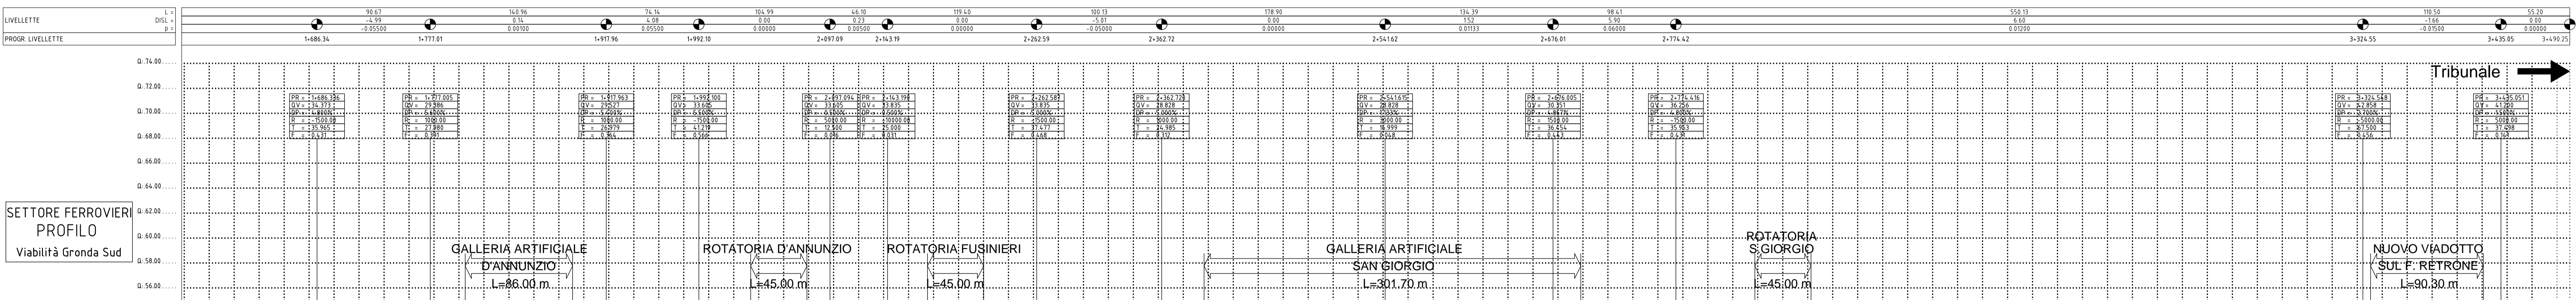


COMMITTENTE:

PROGETTAZIONE:

INFRASTRUTTURE FERROVIARIE STRATEGICHE DEFINITE DALLA LEGGE OBIETTIVO N. 443/01

STUDIO DI FATTIBILITA'

TRATTA A.V./A.C. VERONA - PADOVA SUB - TRATTA VERONA - VICENZA SUB - LOTTO MONTEBELLO V. - VICENZA

OPERE COMPLEMENTARI ALL'ATTRAVERSAMENTO FERROVIARIO NELLA CITTA' DI VICENZA

STUDIO DELLA VIABILITA' PROFILI SIGNIFICATIVI Profili di progetto - Tavola 1/2

SCALA: 1:2'000/200

COMMESSA LOTTO FASE AMBITO CATEGORIA ELABORATO PROGRESS. REVISIONE


Revis.	Descrizione	Redatto	Data	Verificato	Data	Approvato	Data	Autorizzato data
A	EMISSIONE DEFINITIVA	S. Romo	26-11-14	G. De Stavola	26-11-14	G. De Stavola	26-11-14	

File: V1.00.F.VI.AP.PR.001.A.dwg n. Elabor.: 017